


Asendiplaan
Keskuse-Aia tee nr 8990004

M 1 : 1 000

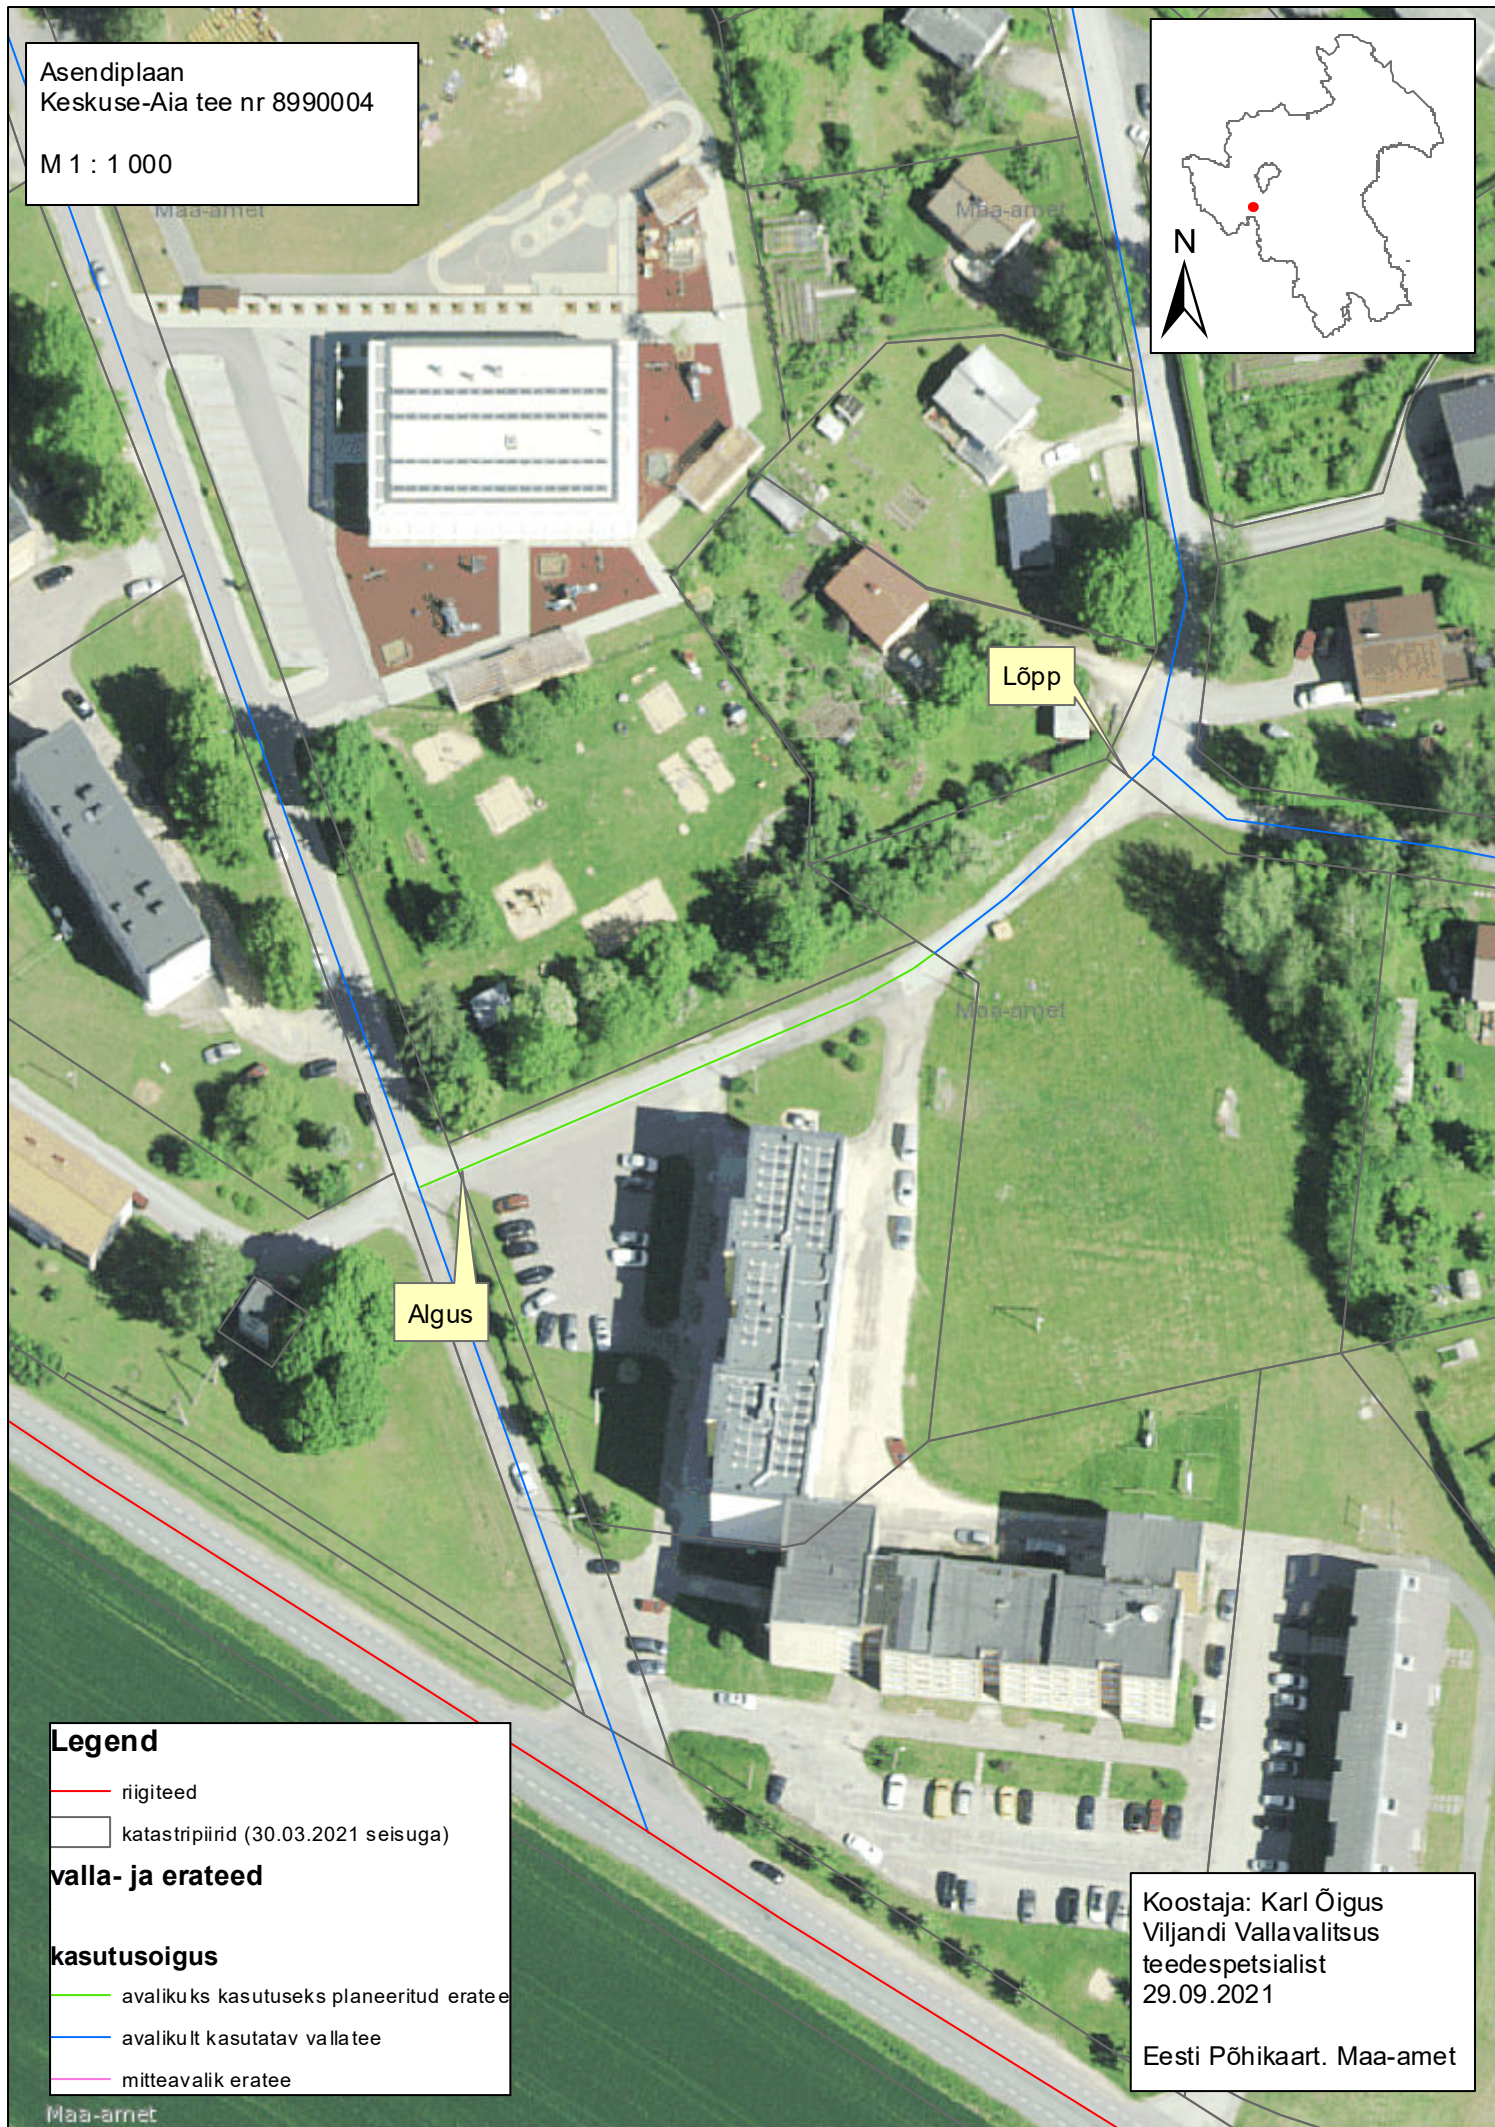

Legend

- riigiteed
- katastripiirid (30.03.2021 seisuga)

valla- ja erateed

kasutusoigus

- avalikuks kasutuseks planeeritud eratee
- avalikult kasutatav vallatee
- mitteavalik eratee

Koostaja: Karl Õigus
Viljandi Vallavalitsus
teedespetsialist
29.09.2021

Eesti Põhikaart. Maa-amet