


OLEMASOLEV OLUKORD

VAHEETAPP

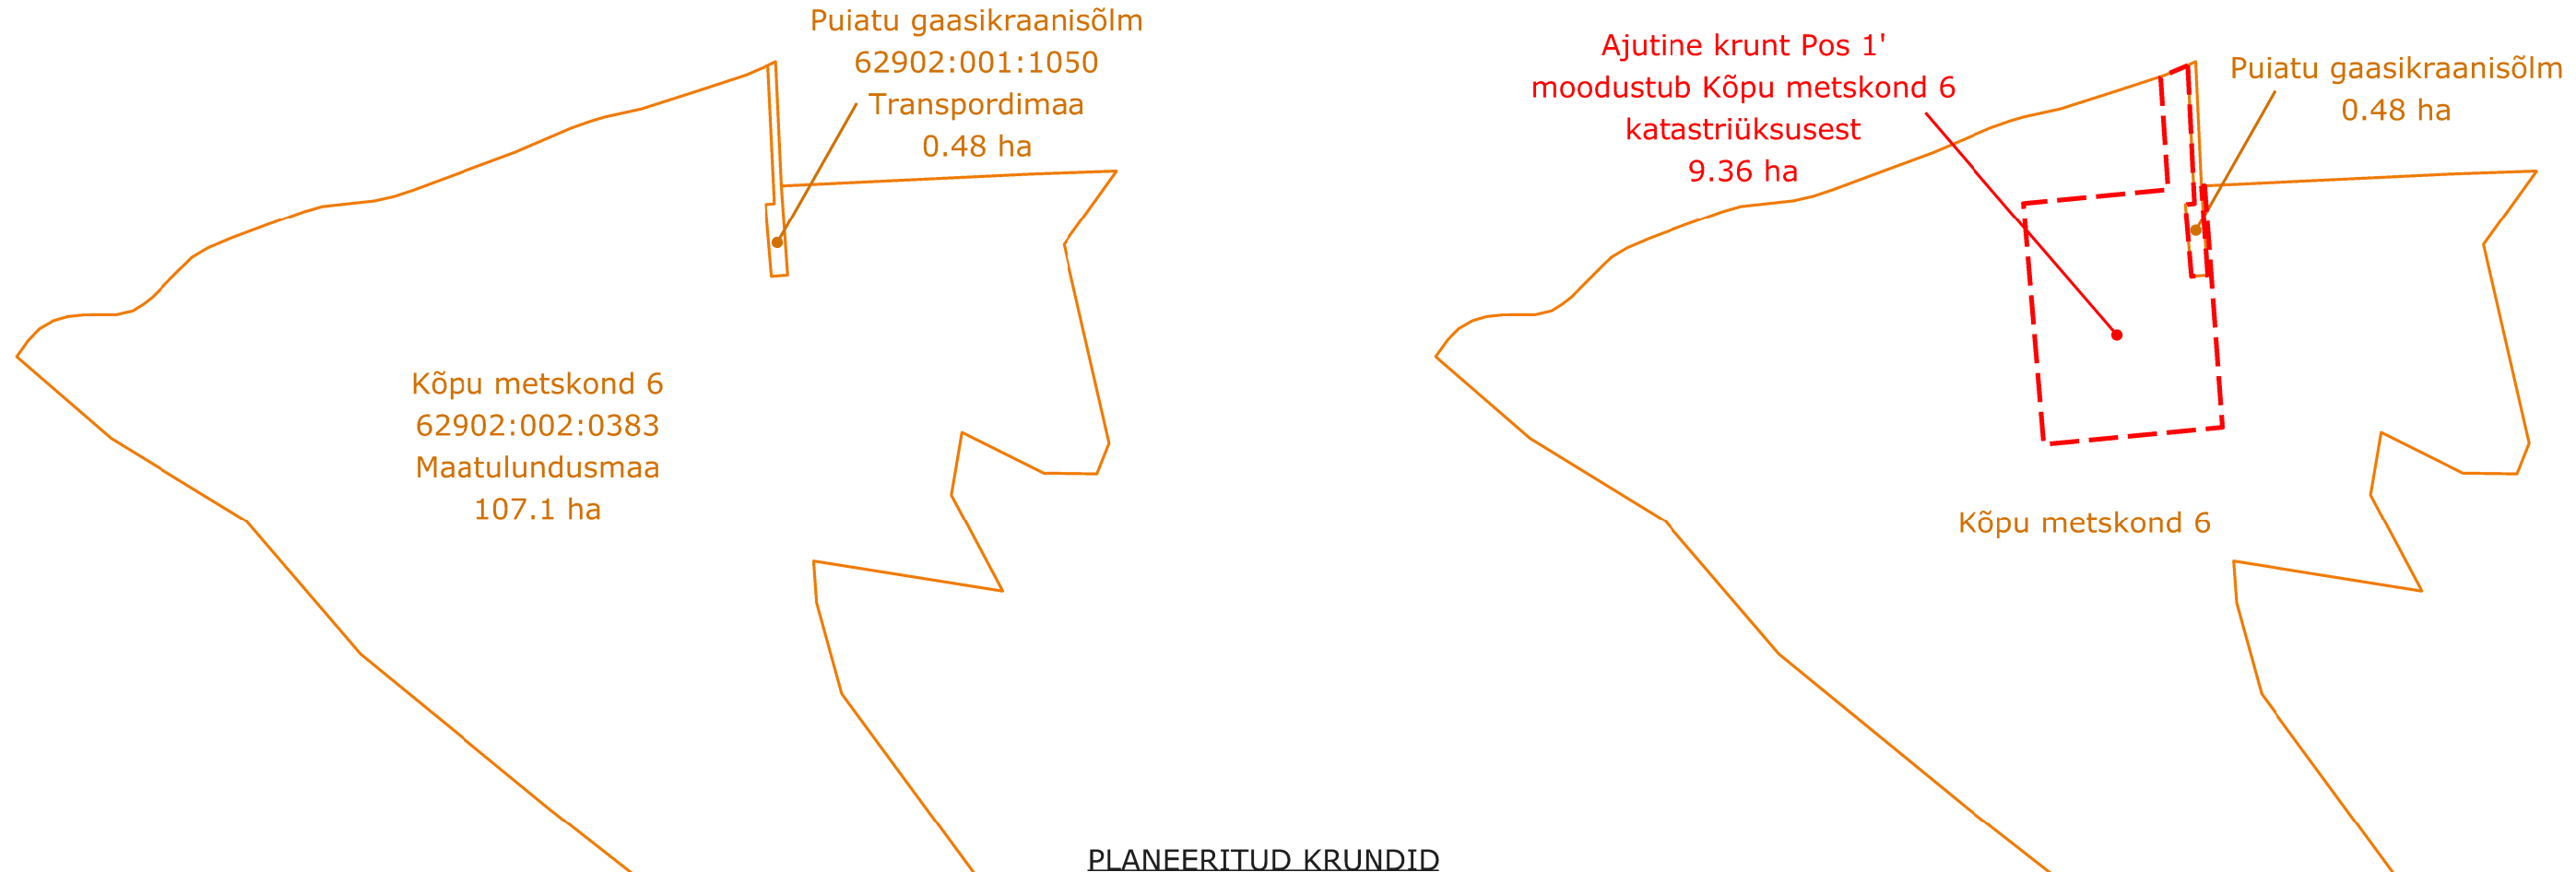

PLANEERITUD KRUNDID



OÜ Hendrikson & Ko Raekoja plats 8 Tartu 51004 tel 740 9800 hendrikson@hendrikson.ee	Projektijuht Merlin Kalle Koostaja Merlin Kalle Kuupäev 15.01.2016	Töö koostamisest huvitatud isik		Asukoht	
		Elering Gaas AS		Viljandi vald Väike-Kõpu küla	
		Töö nimetus			
		Katastriüksuste 62902:002:0383 ja 62902:001:1050 DETAILPLANEERING			
		Joonis	Kruntimise skeem		
		Töö nr	2438/15	Mõõt	-
				Joonise nr	5