


Ülase katastriüksuse 89201:001:0073 ASENDIPLAAN Vana-Võidu külas

M1:4000

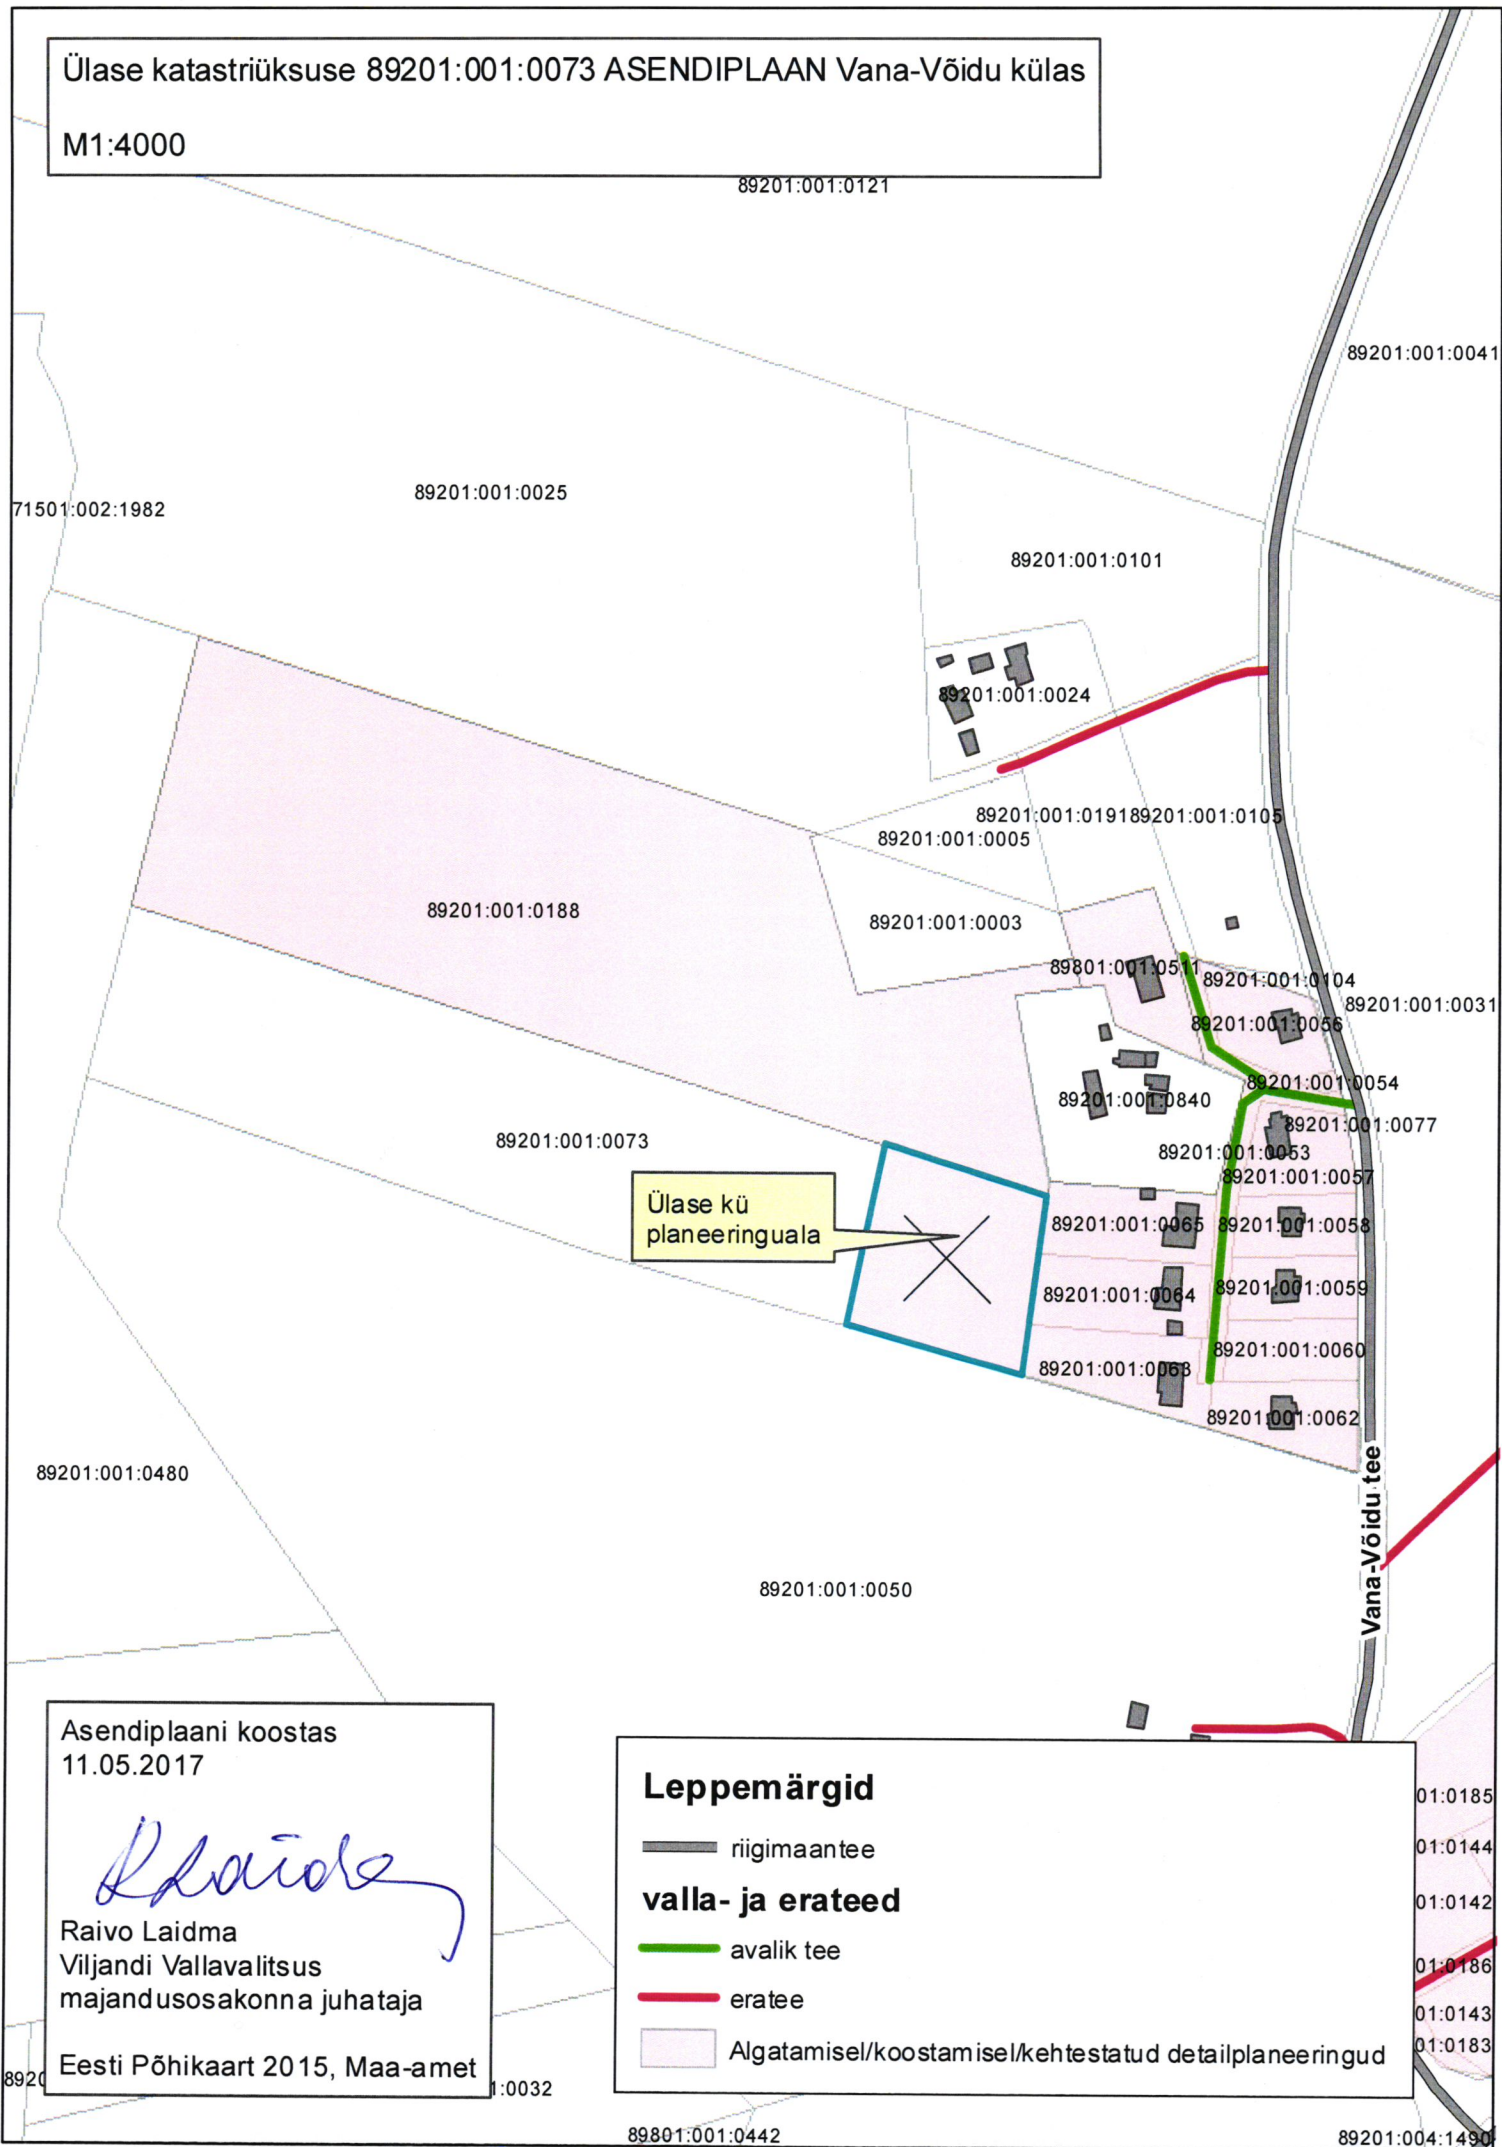

Asendiplaani koostas
11.05.2017

Raivo Laidma
Raivo Laidma
Viljandi Vallavalitsus
majandusosakonna juhataja

Eesti Põhikaart 2015, Maa-amet

Leppemärgid

riigimaantee

valla- ja erateed

avalik tee

eratee

Algamisel/koostamisel/kehtestatud detailplaneeringud