


Lisa 1

Mustla jäätmejaama katastriüksuse 79701:001:0356
detailplaneeringu ala ASENDIPLAAN Ülensi külas

M1:3000

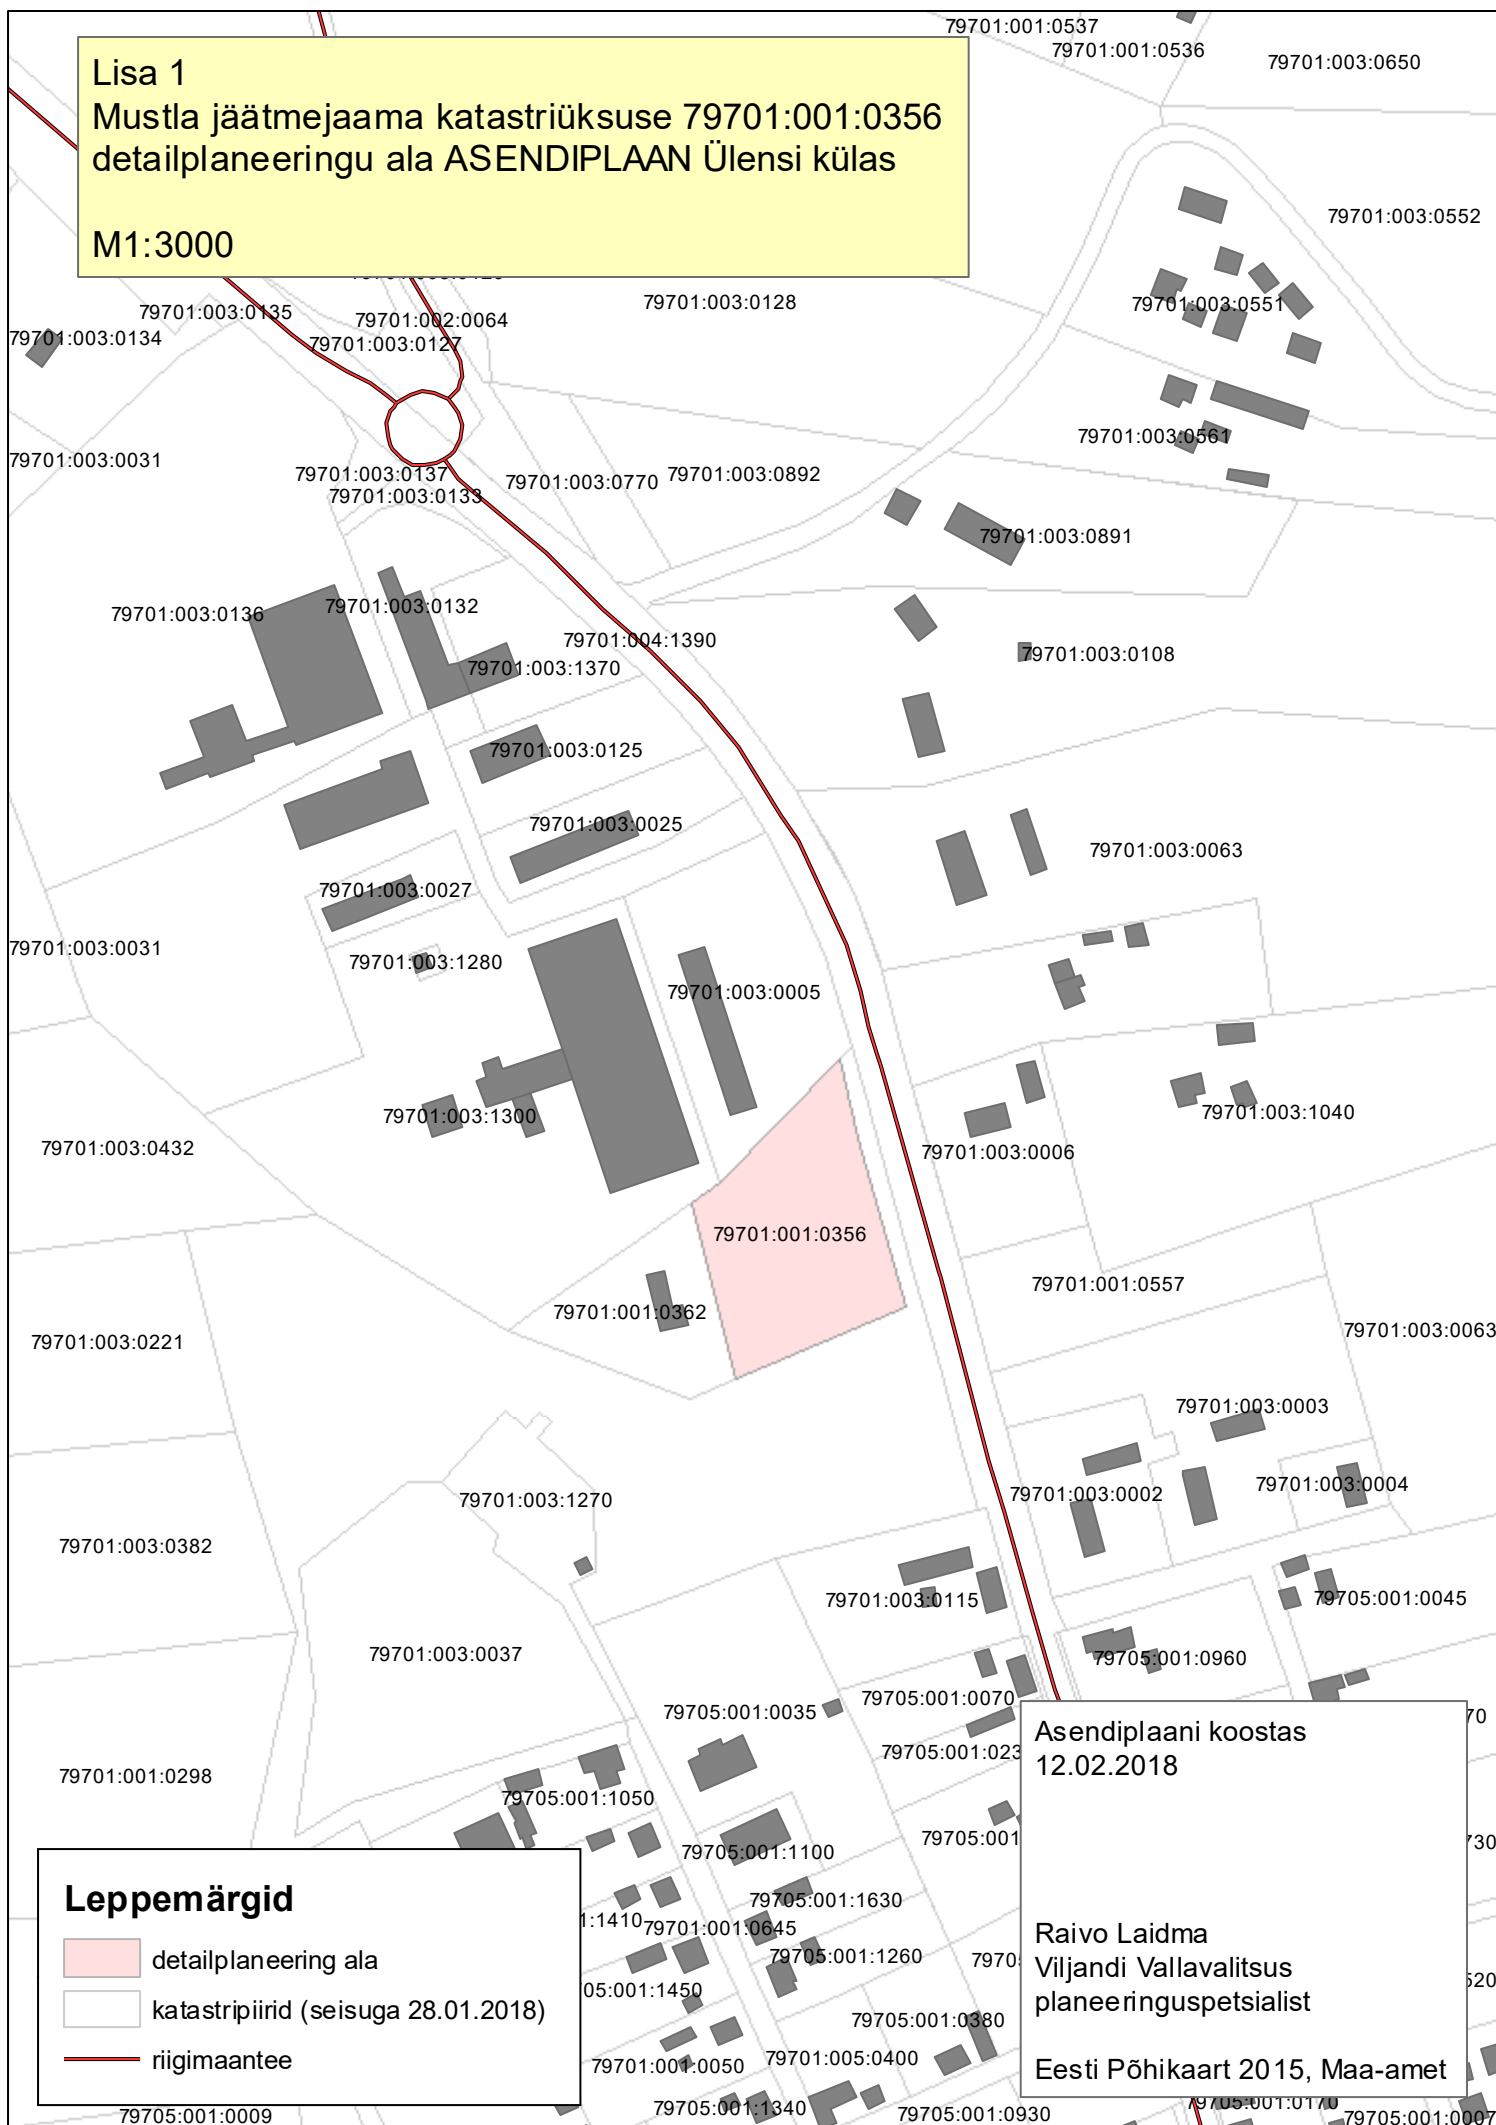

Leppemärgid

-  detailplaneering ala
-  katastripiirid (seisuga 28.01.2018)
-  riigimaantee

Asendiplaani koostas
12.02.2018

Raivo Laidma
Viljandi Vallavalitsus
planeeringuspetsialist

Eesti Põhikaart 2015, Maa-amet