
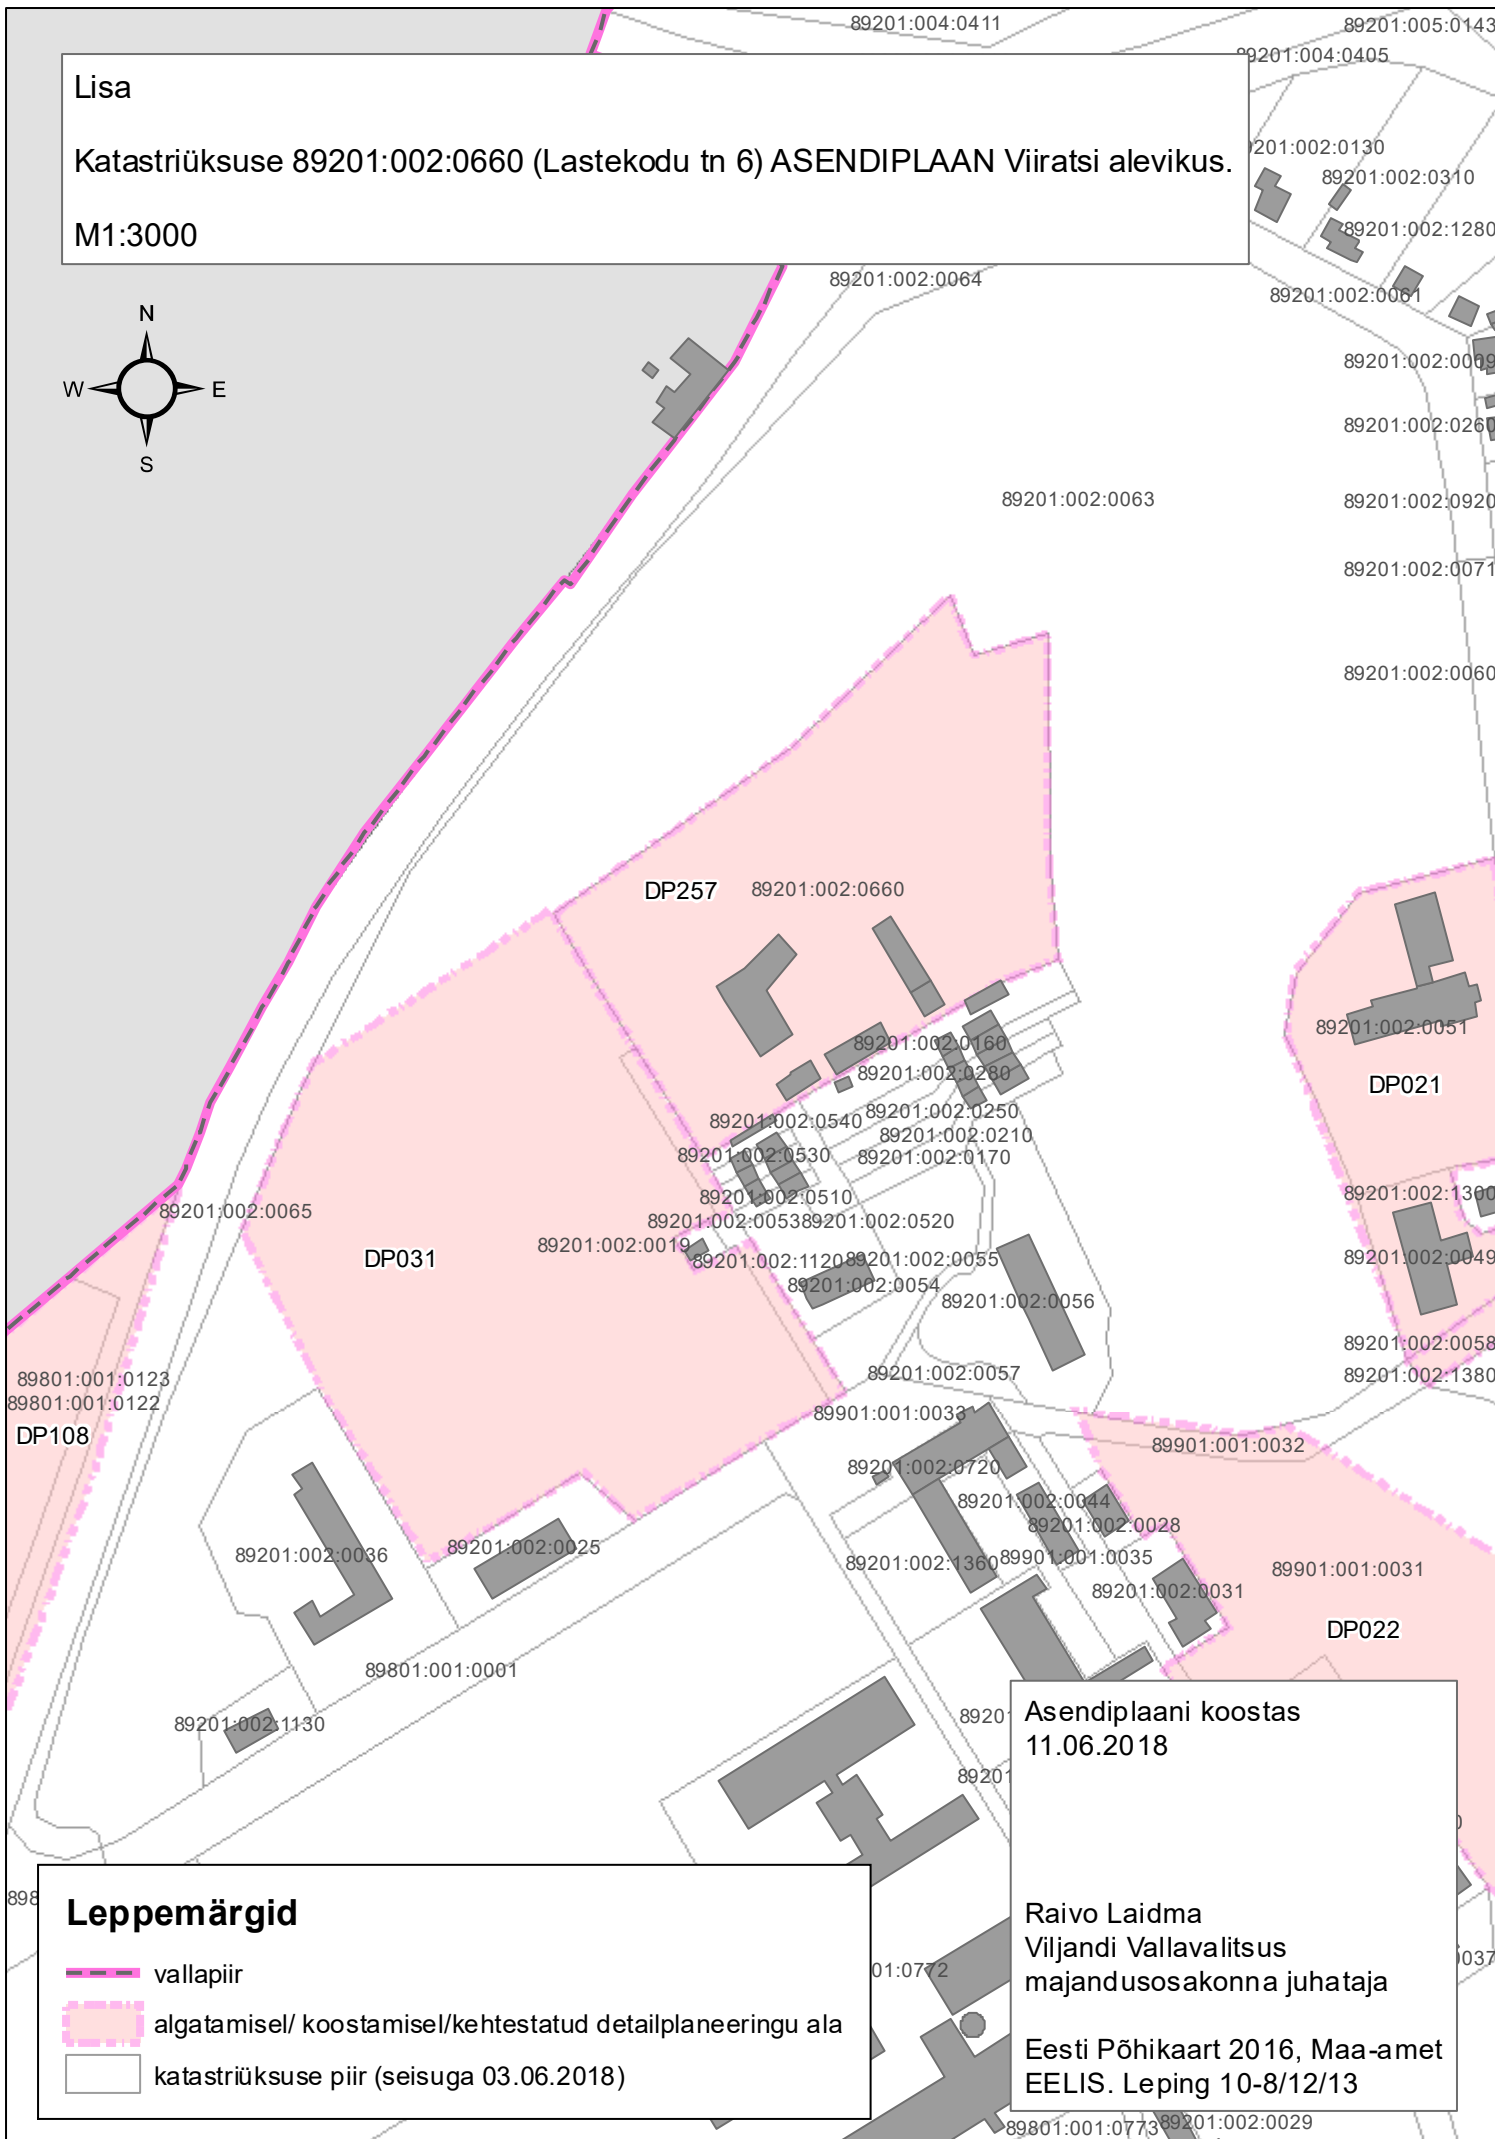


Lisa

Katastriüksuse 89201:002:0660 (Lastekodu tn 6) ASENDIPLAAN Viiratsi alevikus.

M1:3000

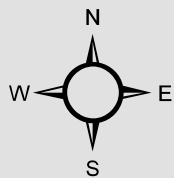

Asendiplaani koostas
11.06.2018

Raivo Laidma
Viljandi Vallavalitsus
majandusosakonna juhataja

Eesti Põhikaart 2016, Maa-amet
EELIS. Leping 10-8/12/13