


Lisa 1

Iva tee 16 detailplaneeringu (DP263) ASENDIPLAAN Viiratsi alevikus.

M1:3000

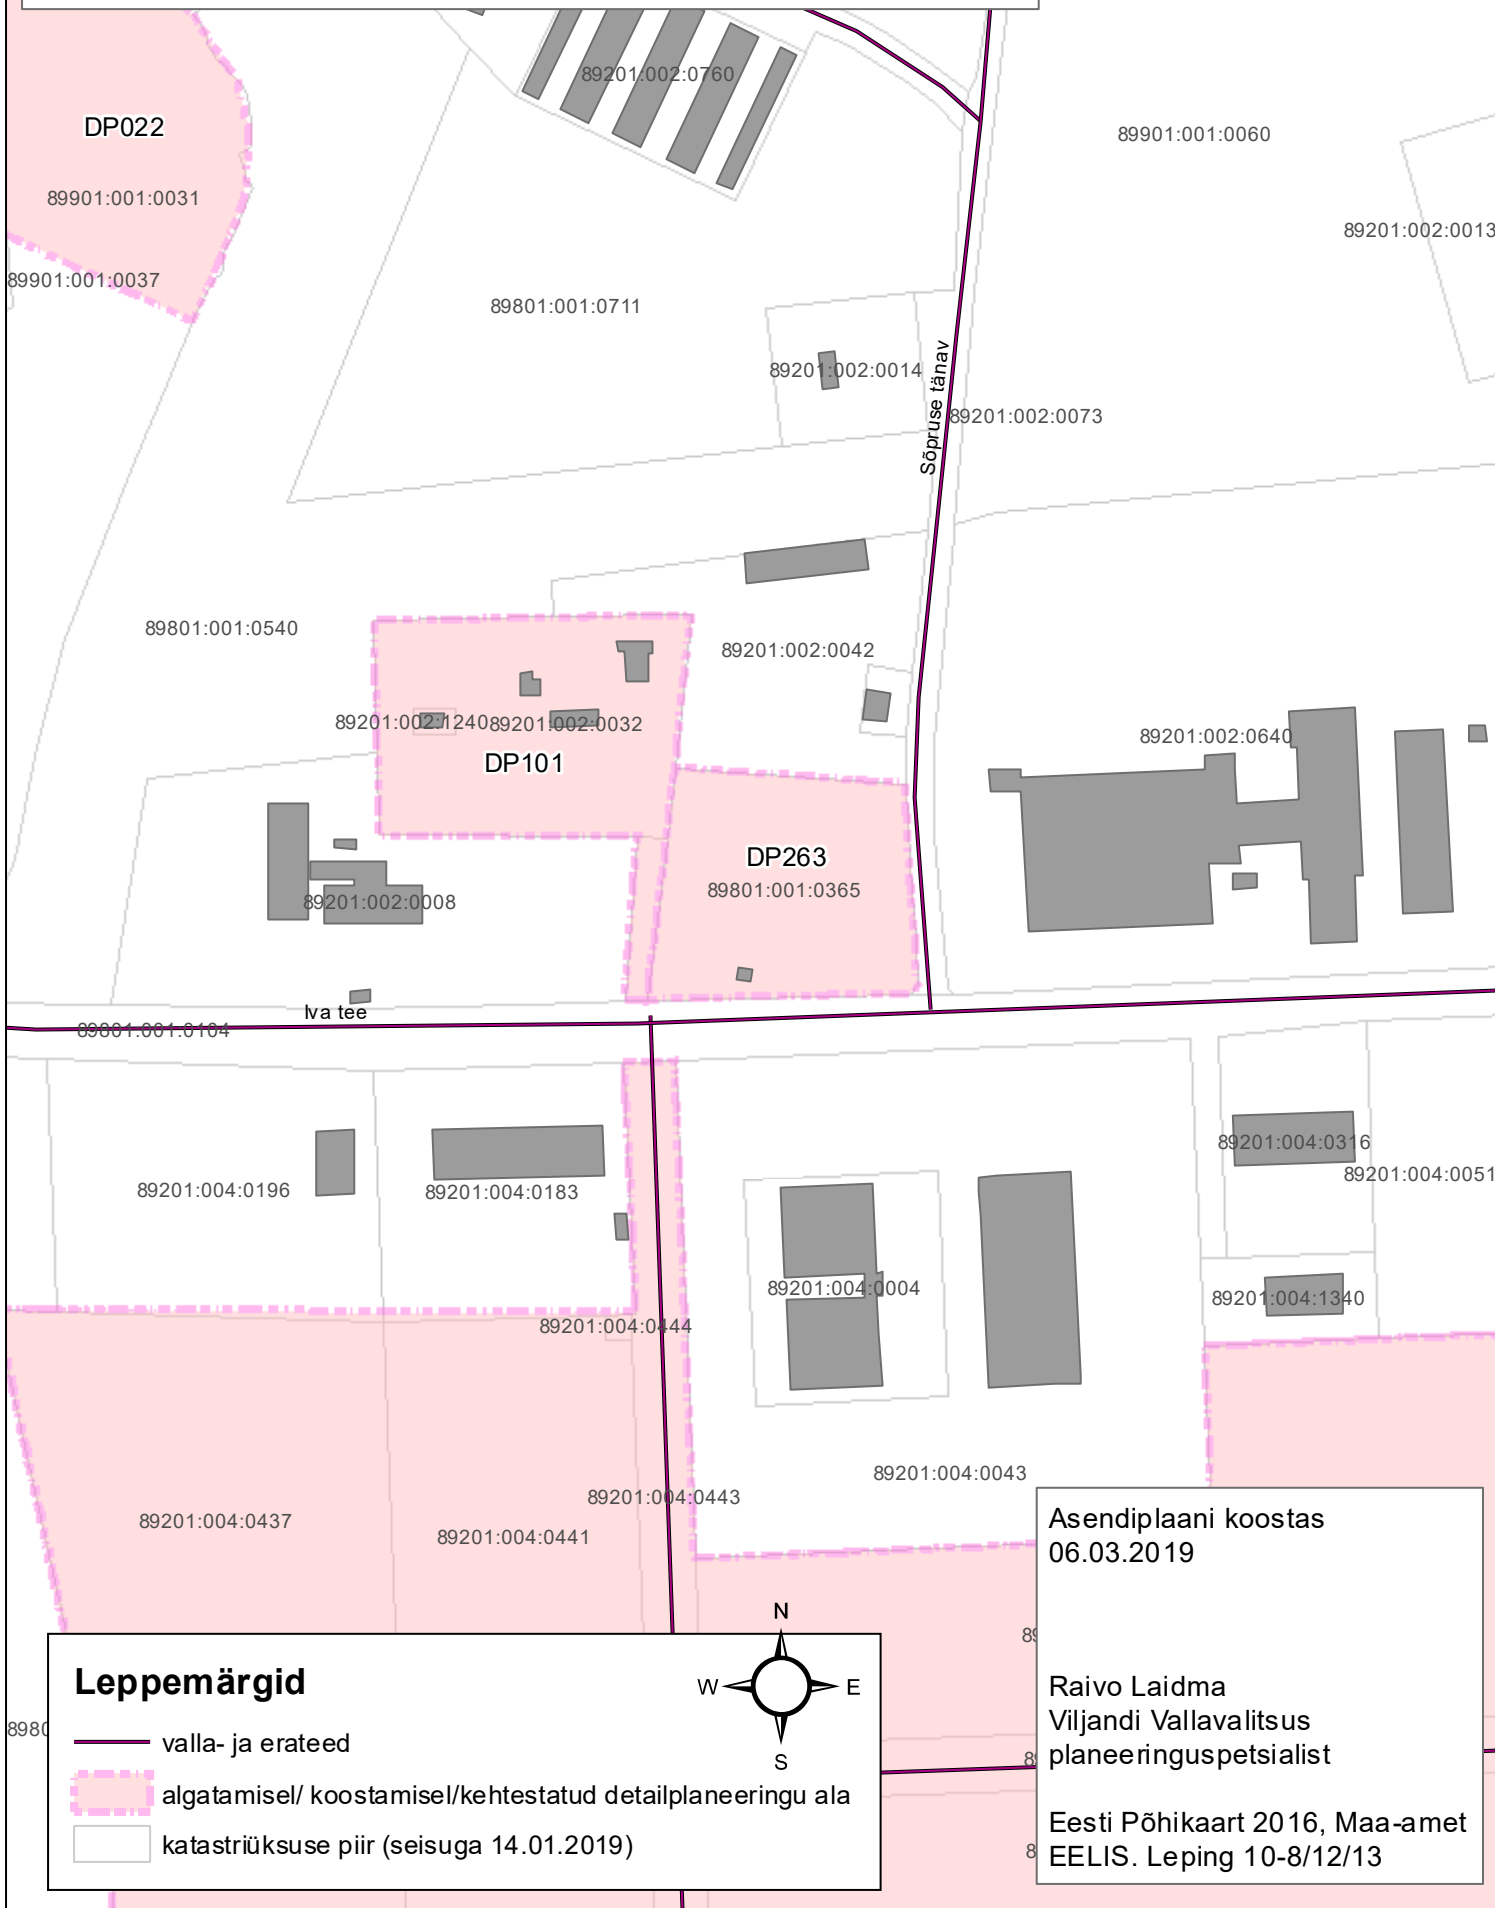

Asendiplaani koostas
06.03.2019

Raivo Laidma
Viljandi Vallavalitsus
planeeringuspetsialist

Eesti Põhikaart 2016, Maa-amet
EELIS. Leping 10-8/12/13