


Lisa 1


Sepas tee päikeseelektrijaama detailplaneeringuala (DP204) ASENDIPLAAN Pinska külas.

M1:4000

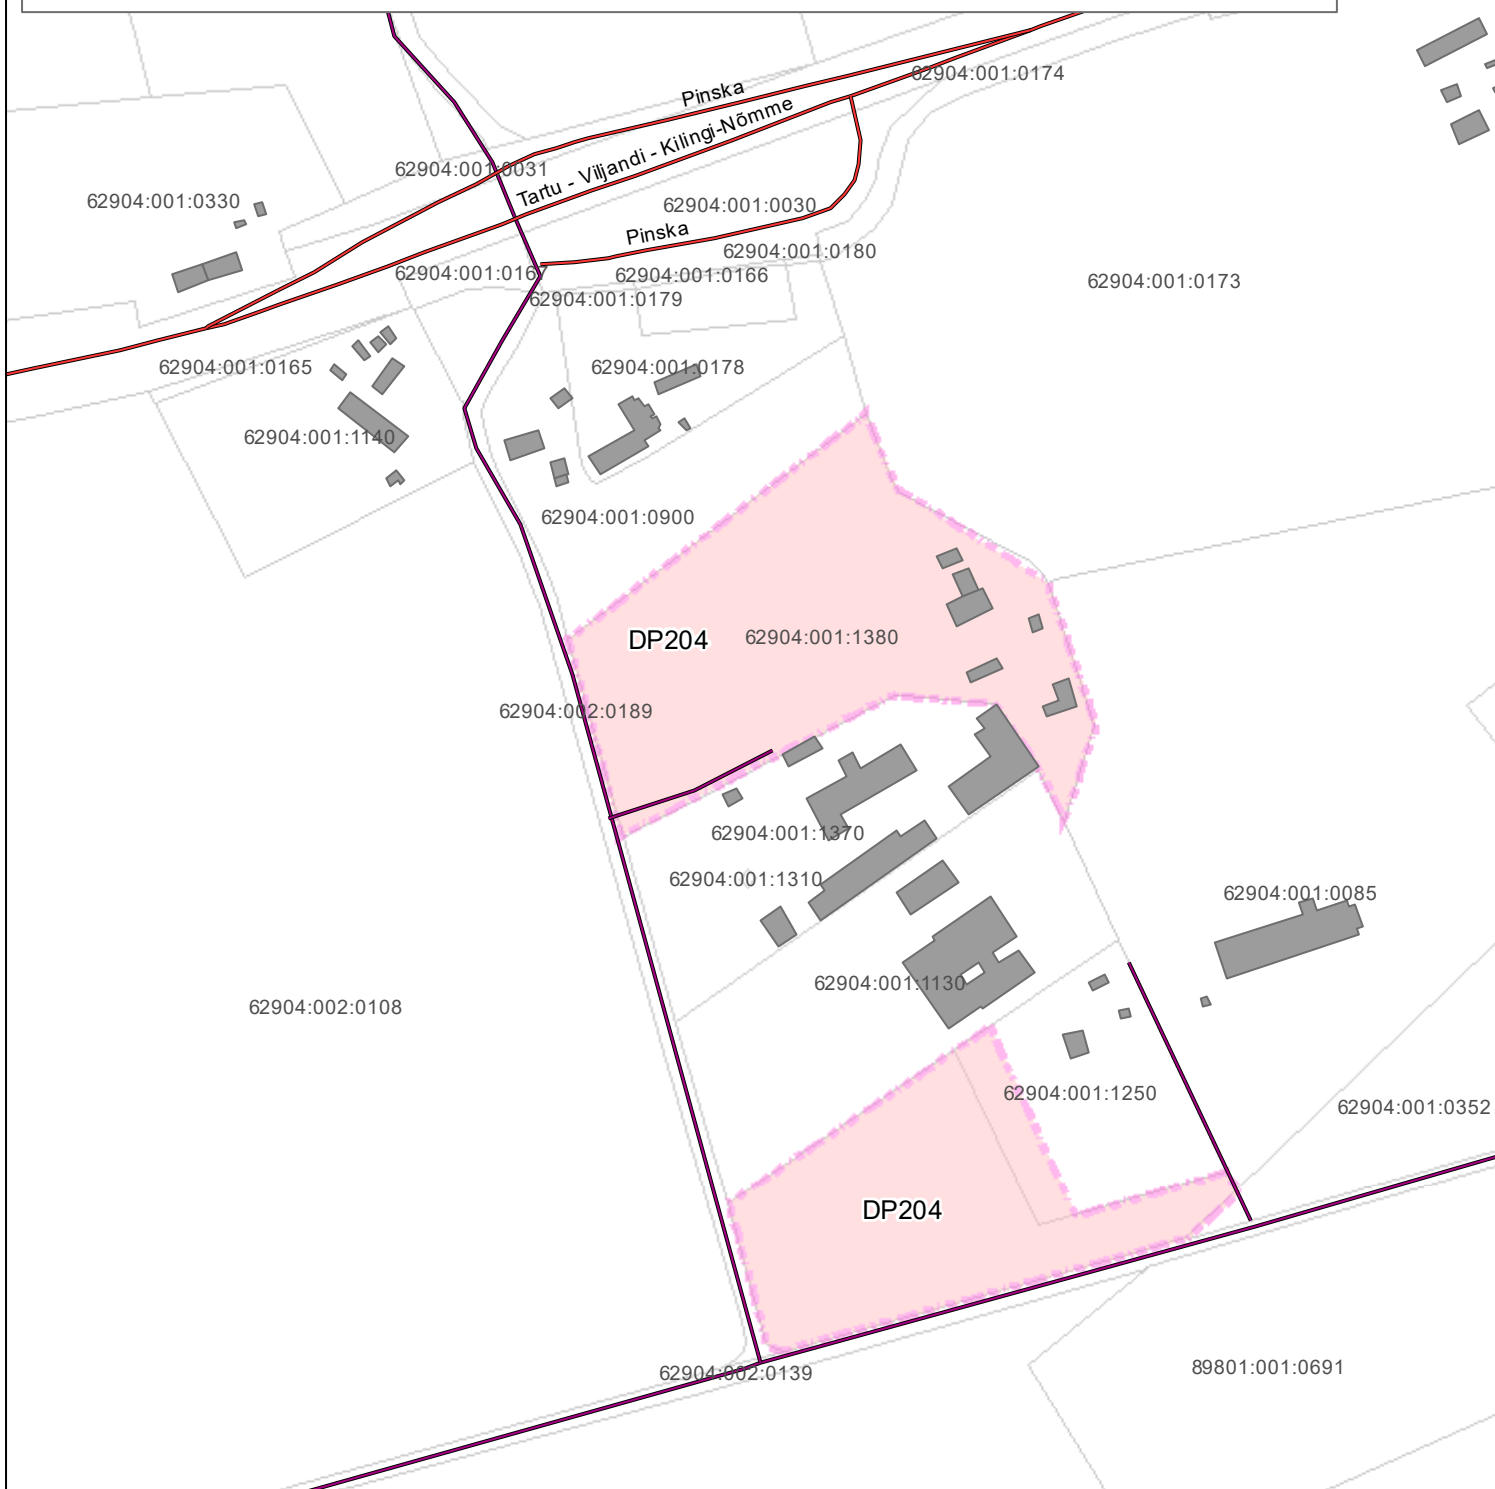

Leppemärgid

- vallapiir
- riigimaantee
- valla- ja erateed
- algamisel/ koostamisel/kehtestatud detailplaneeringu ala
- katastriüksuse piir (seisuga 15.04.2019)

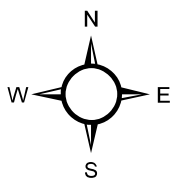

Asendiplaani koostas
22.04.2019

Raivo Laidma
Viljandi Vallavalitsus
planeeringuspetsialist

Eesti Põhikaart 2016, Maa-amet
EELIS. Leping 10-8/12/13