

62904:001:1562


62904:001:0175

62904:001:0157

Lisa

Sepa tee päikeseelektrijaama detailplaneeringuala (DP204) ASENDIPLAAN Pinska külas.

M: 1:4 000

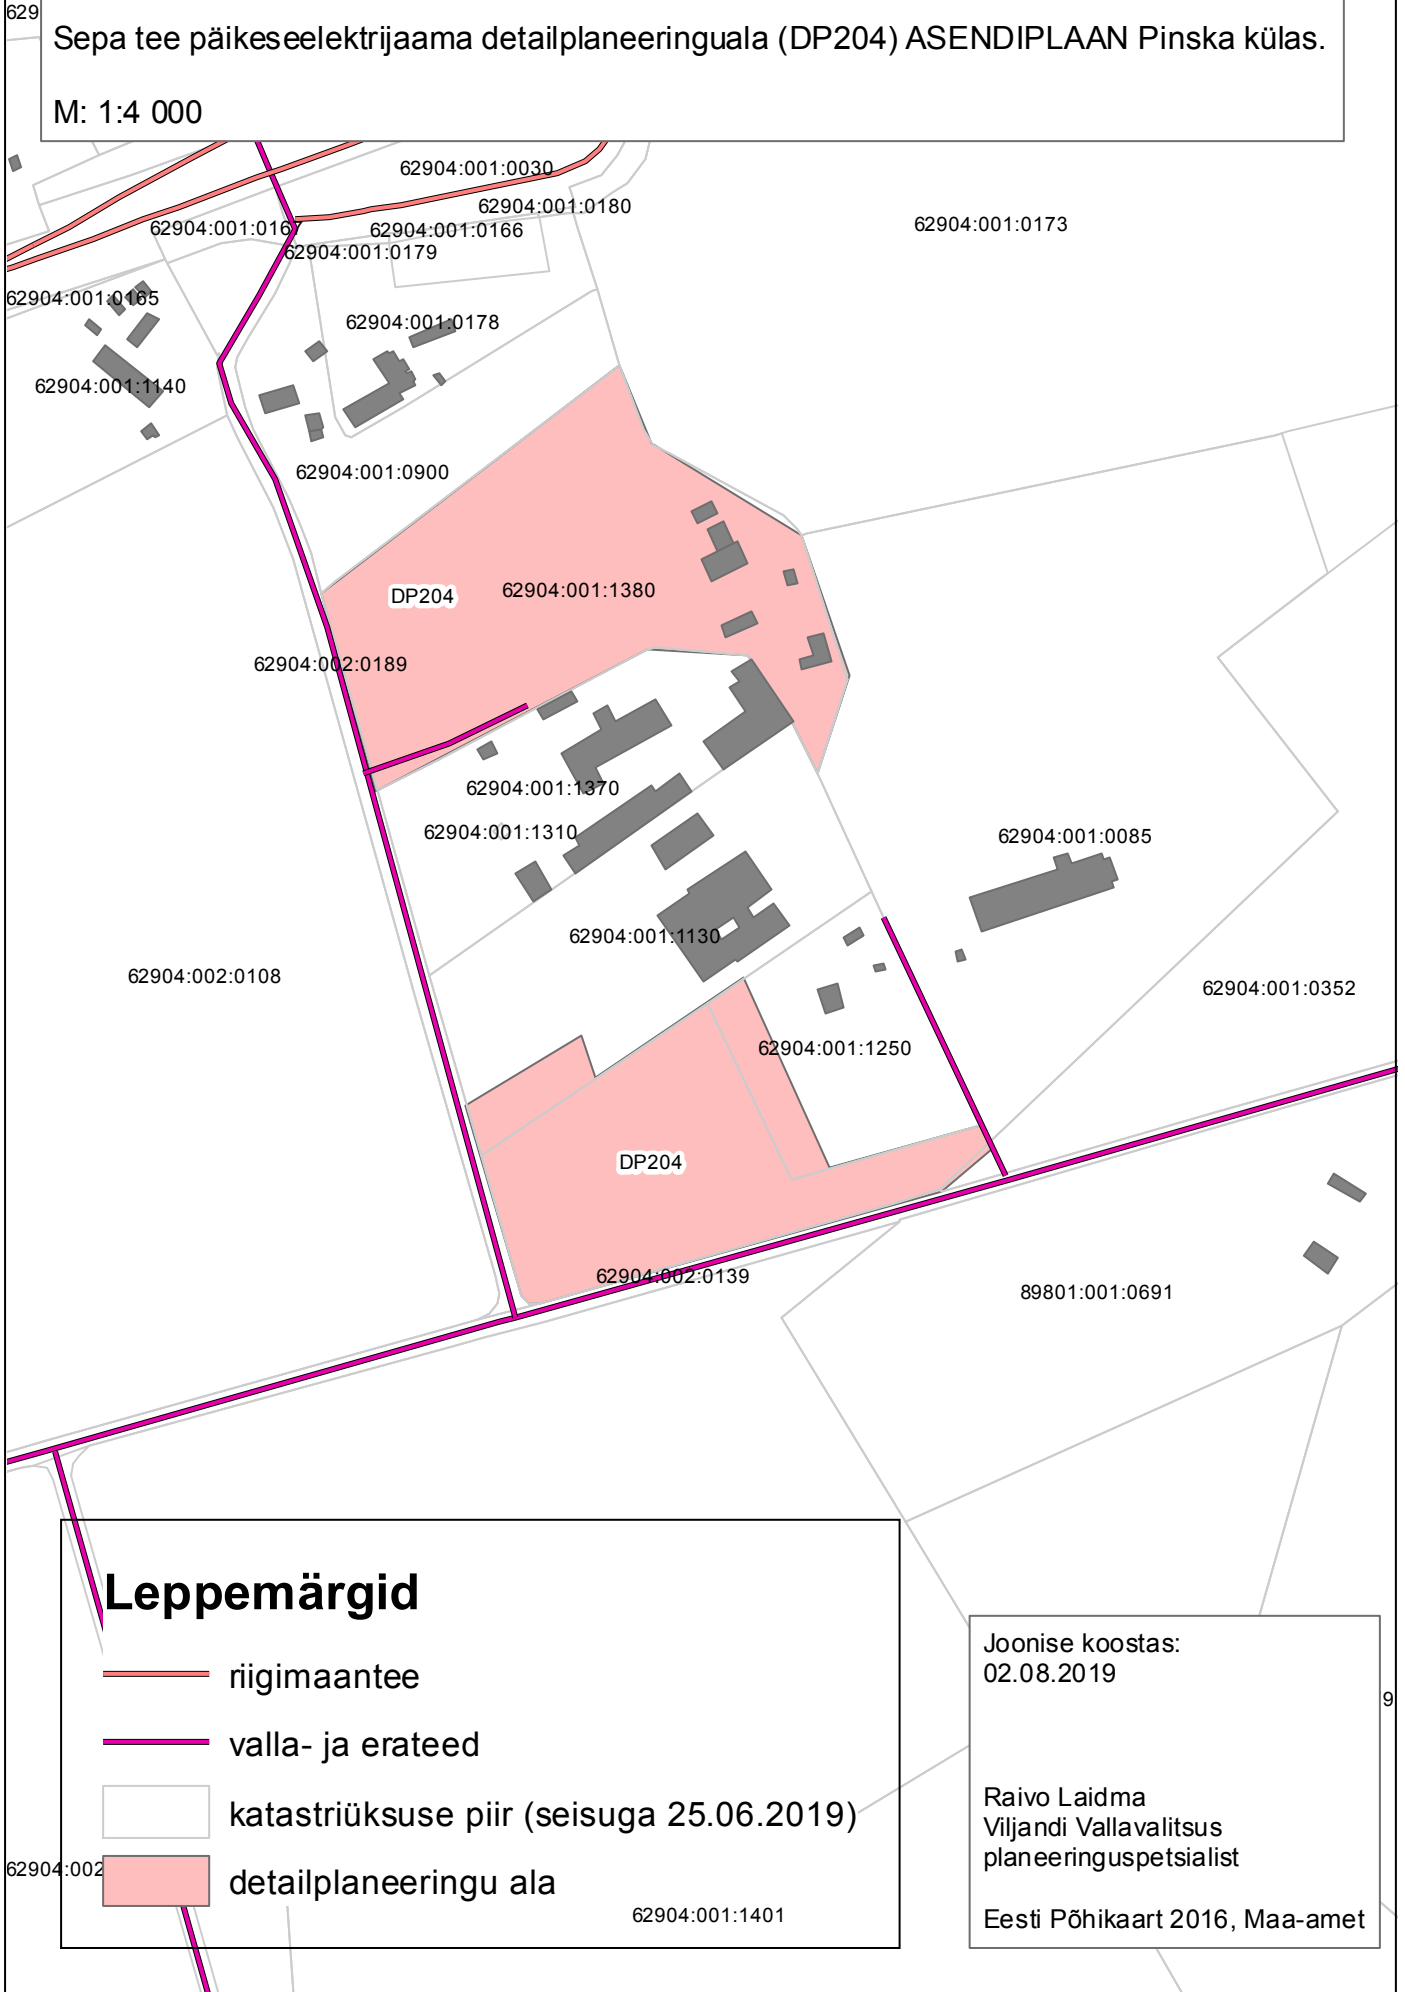

Leppemärgid

riigimaantee

valla- ja erateed

katastriüksuse piir (seisuga 25.06.2019)

detailplaneeringu ala

Joonise koostas:
02.08.2019

Raivo Laidma
Viljandi Vallavalitsus
planeeringuspetsialist

Eesti Põhikaart 2016, Maa-amet