


Kaart 5.10

Pärsti valla üldplaneering

Maakasutuse põhikasutusotstarbed. Maade reserveerimine.

Väljavõte detailplaneeringu koostamise kohustusega alast.
Pärsti küla

M1:10 000

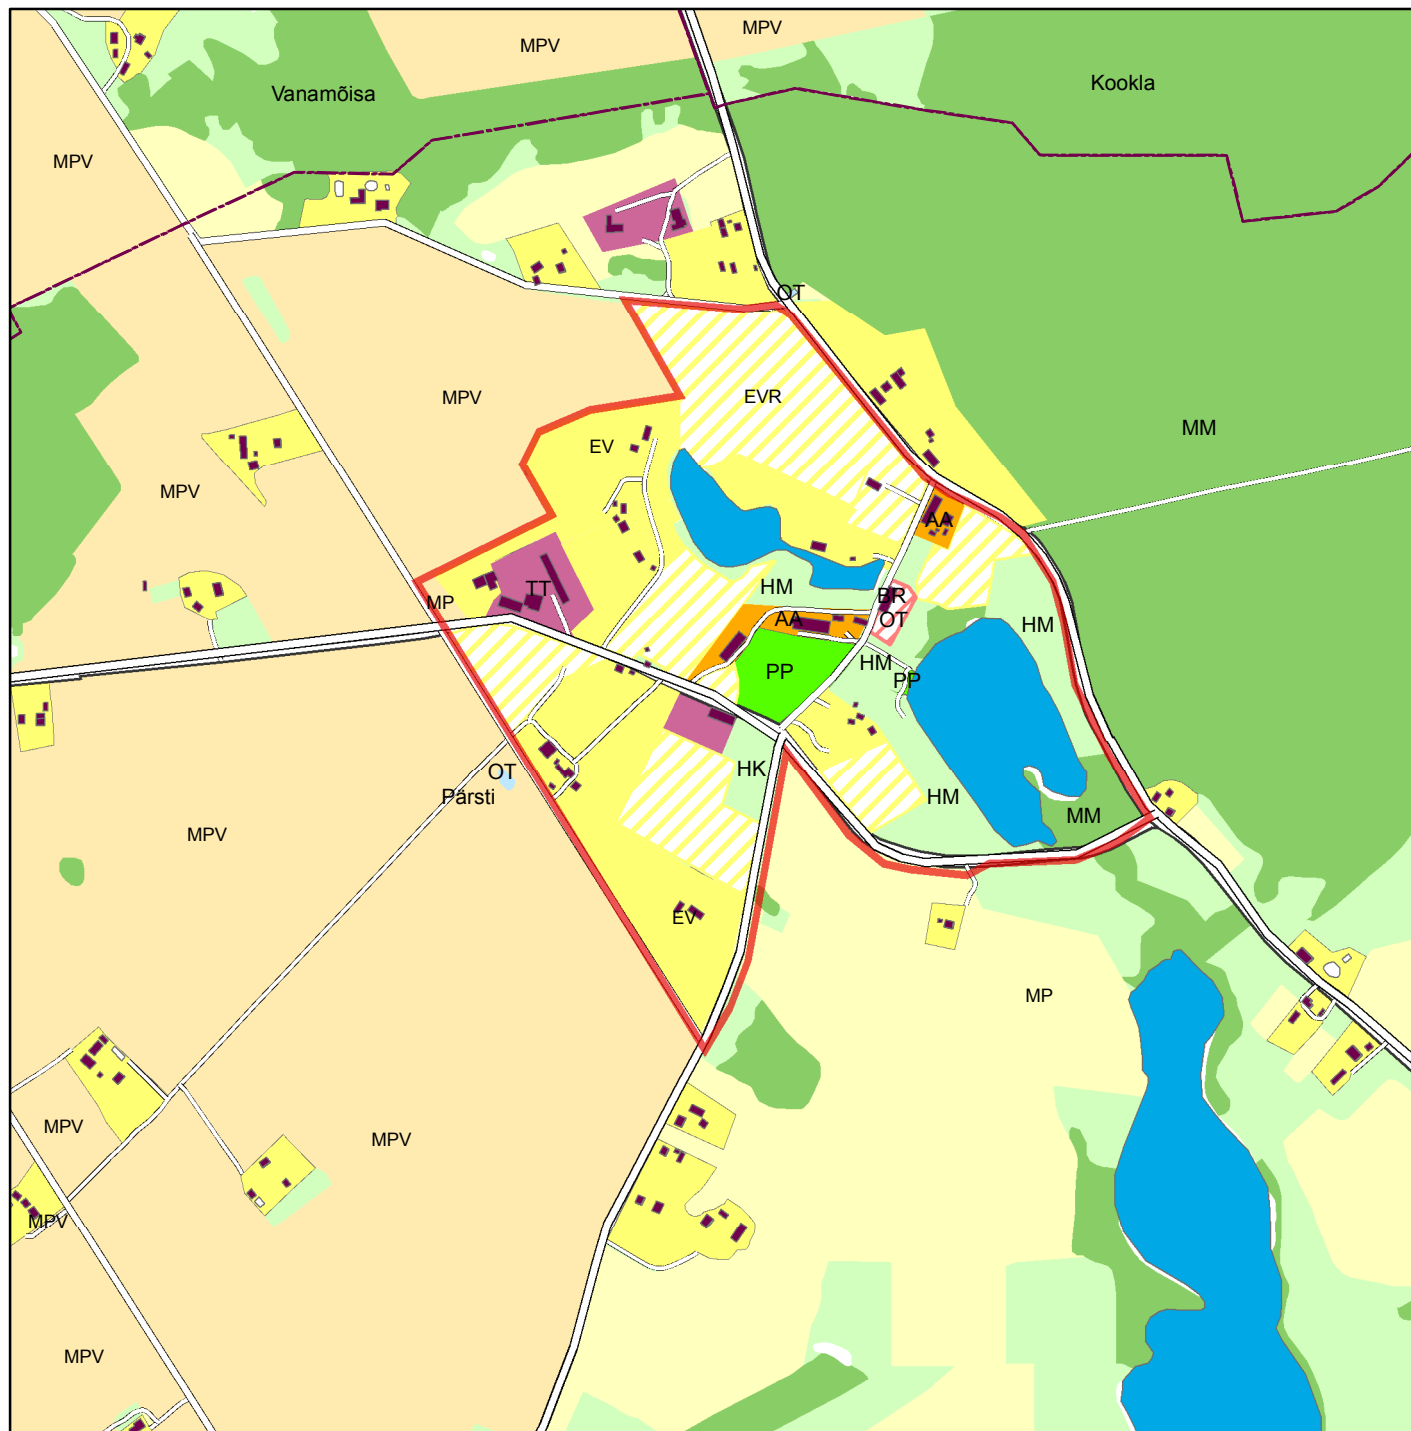

Märkus:

Kaardi juurde kuulub selle lahutamatu lisana seletuskiri.

Kaardi värvid on valgus- ja niiskustundlikud.

Kaardi koostas
Pärsti Vallavalitsus 2004-2006

Raivo Laidma, arenguspetsialist