


Kaart 5.13

Pärsti valla üldplaneering

Maakasutuse põhikasutusotstarbed. Maade reserveerimine.

Väljavõtte detailplaneeringu koostamise kohustusega alast.
Sinialliku küla

M1:10 000

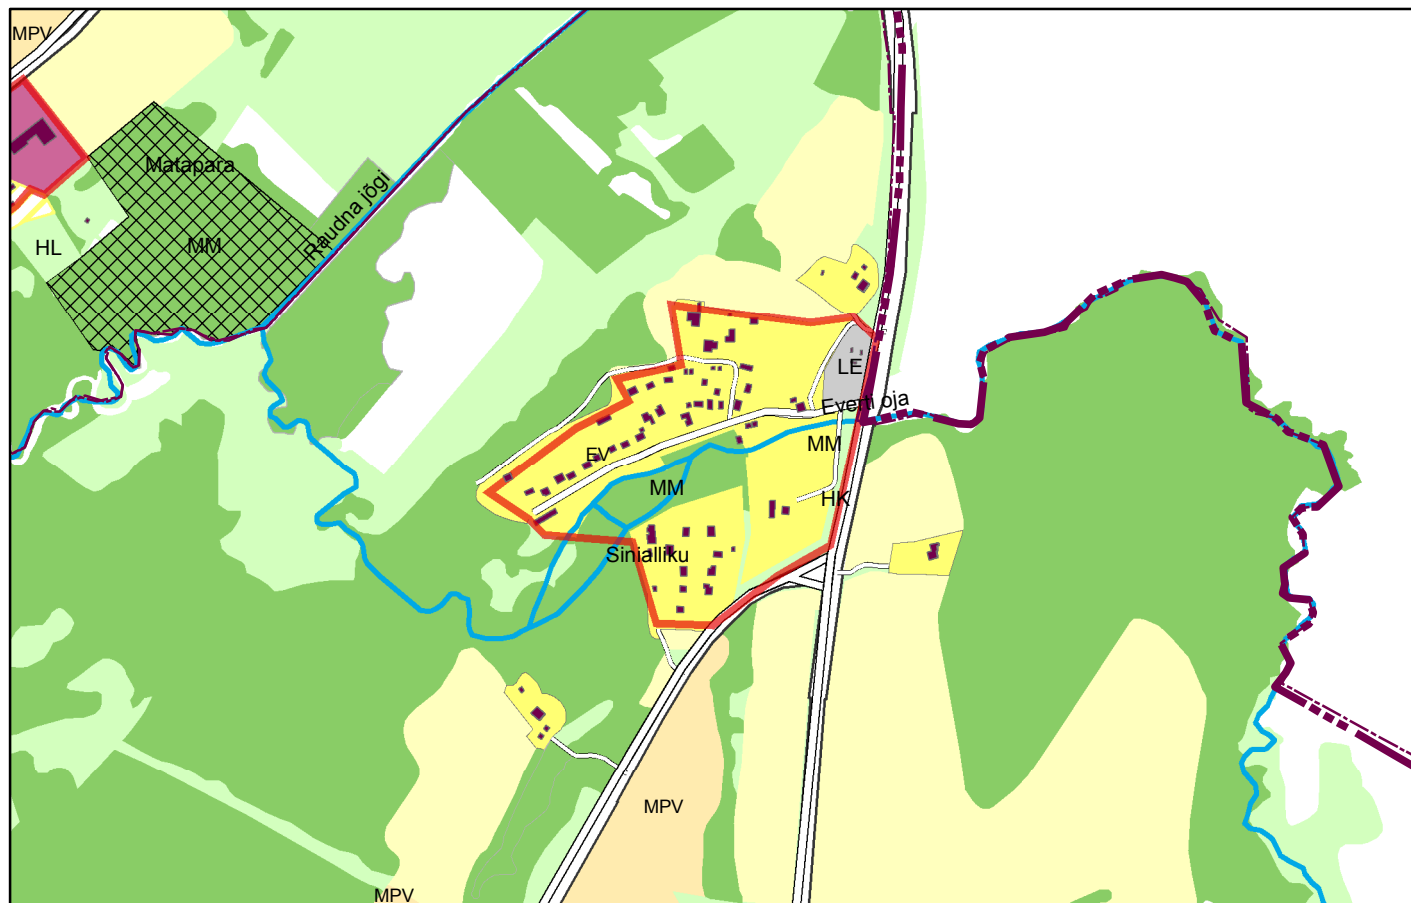

Märkus:

Kaardi juurde kuulub selle lahutamatu lisana seletuskiri.

Kaardi värvid on valgus- ja niiskustundlikud.

Kaardi koostas
Pärsti Vallavalitsus 2004-2005

Raivo Laidma, arenguspetsialist