


Kaart 5.7
Pärsti valla üldplaneering
Maakasutuse põhikasutusotstarbed. Maade reserveerimine.

Väljavõte detailplaneeringu koostamise kohustusega alast.
Pinska ja Matapera küla

M1:10 000

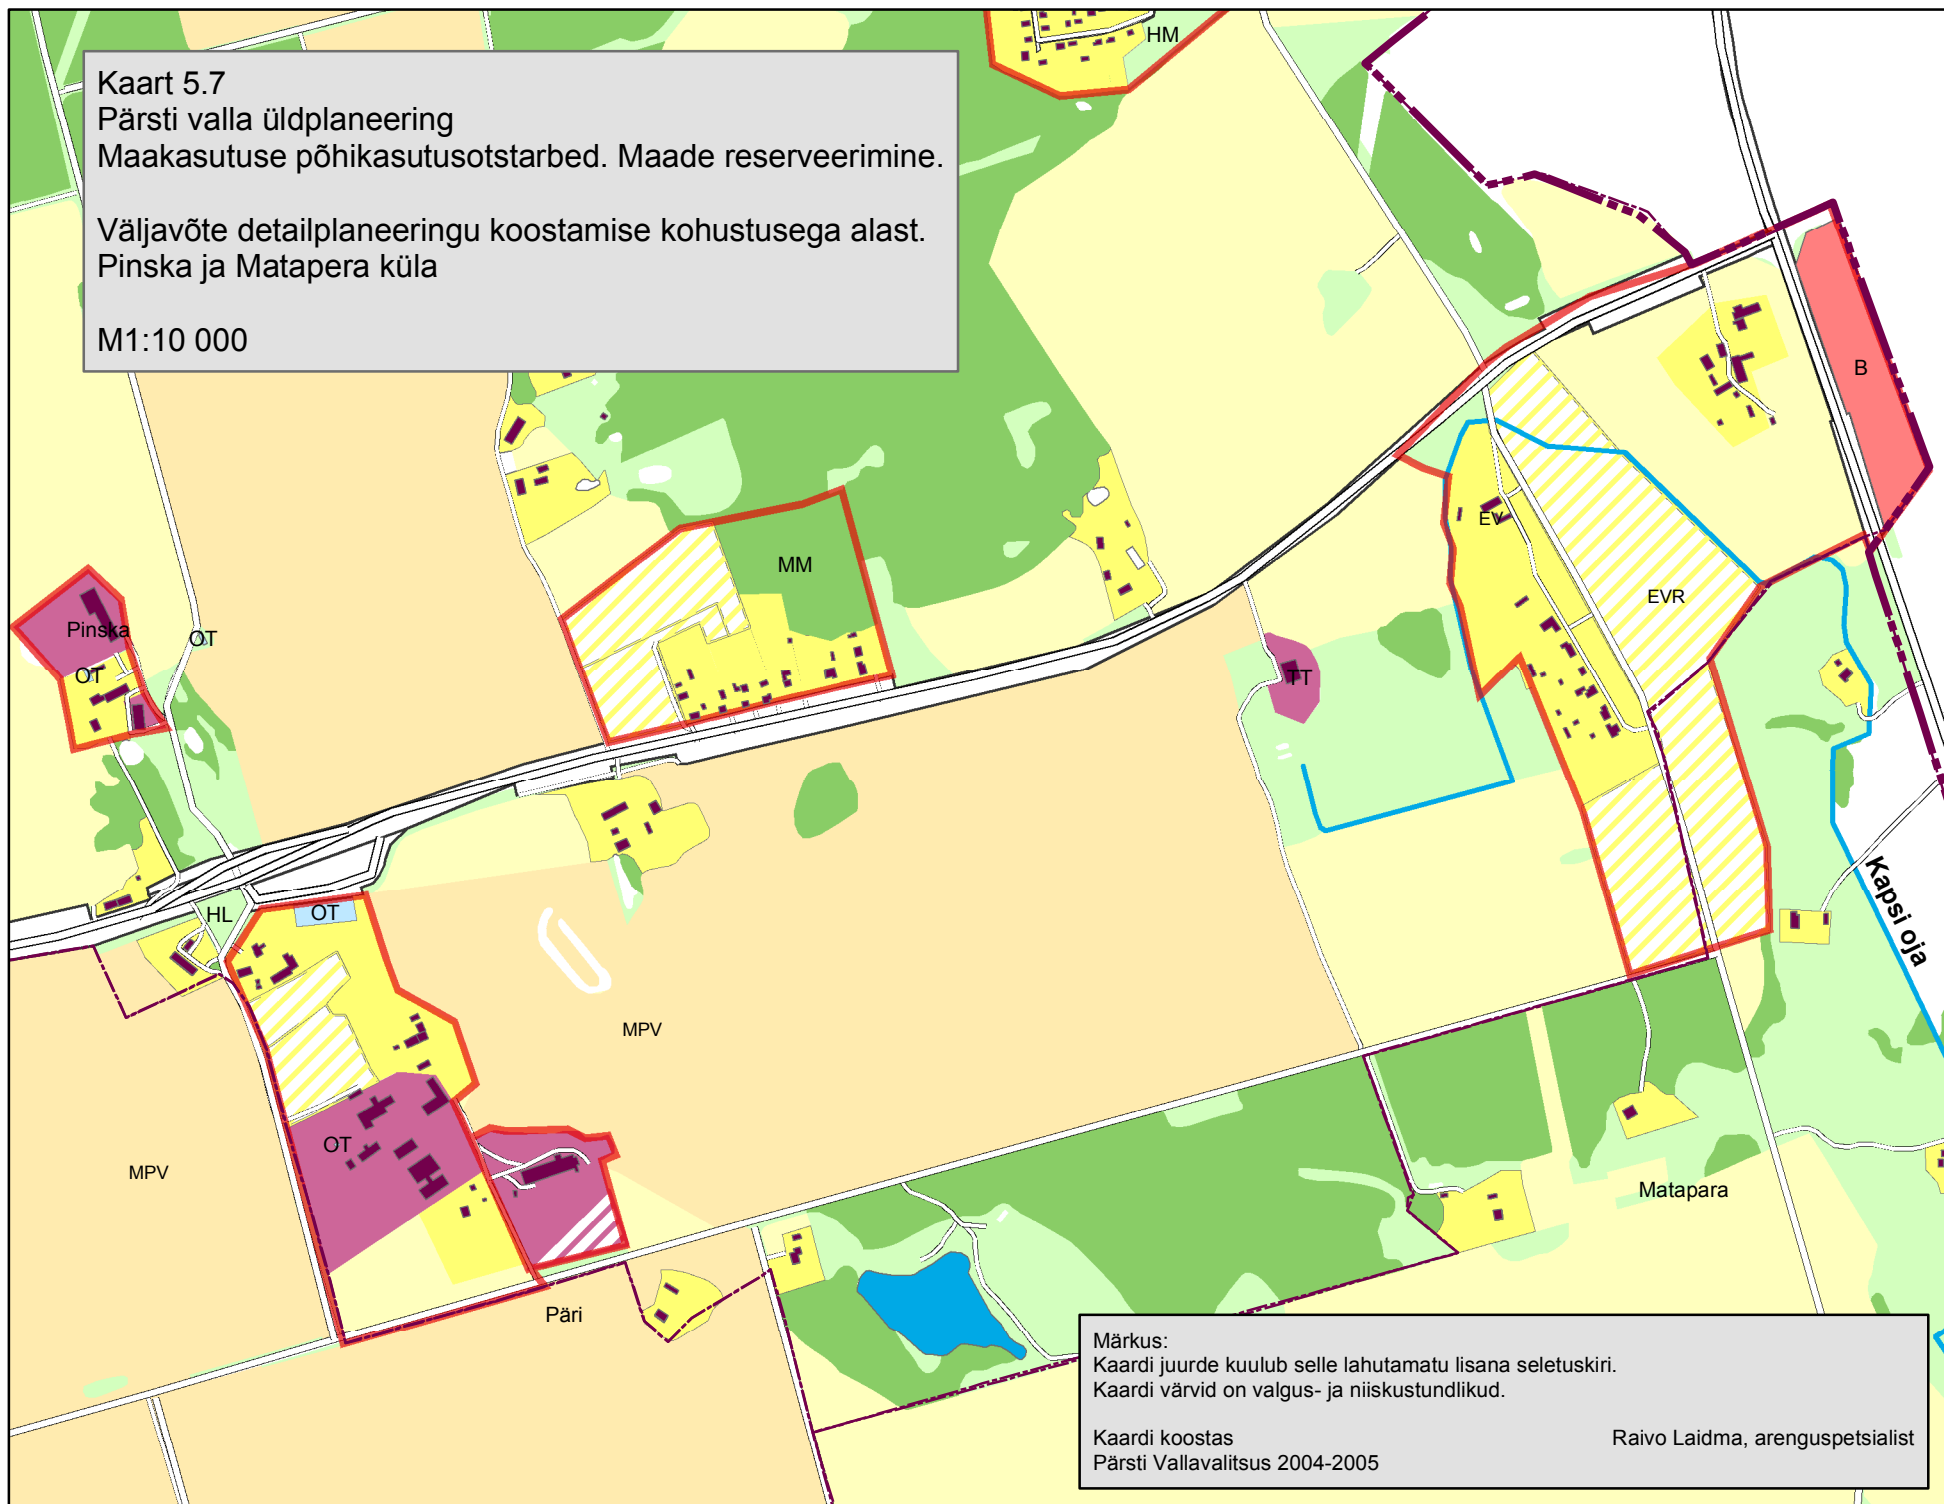

Märkus:
Kaardi juurde kuulub selle lahutamatu lisana seletuskiri.
Kaardi värvid on valgus- ja niiskustundlikud.

Kaardi koostas
Pärsti Vallavalitsus 2004-2005

Raivo Laidma, arenguspetsialist