
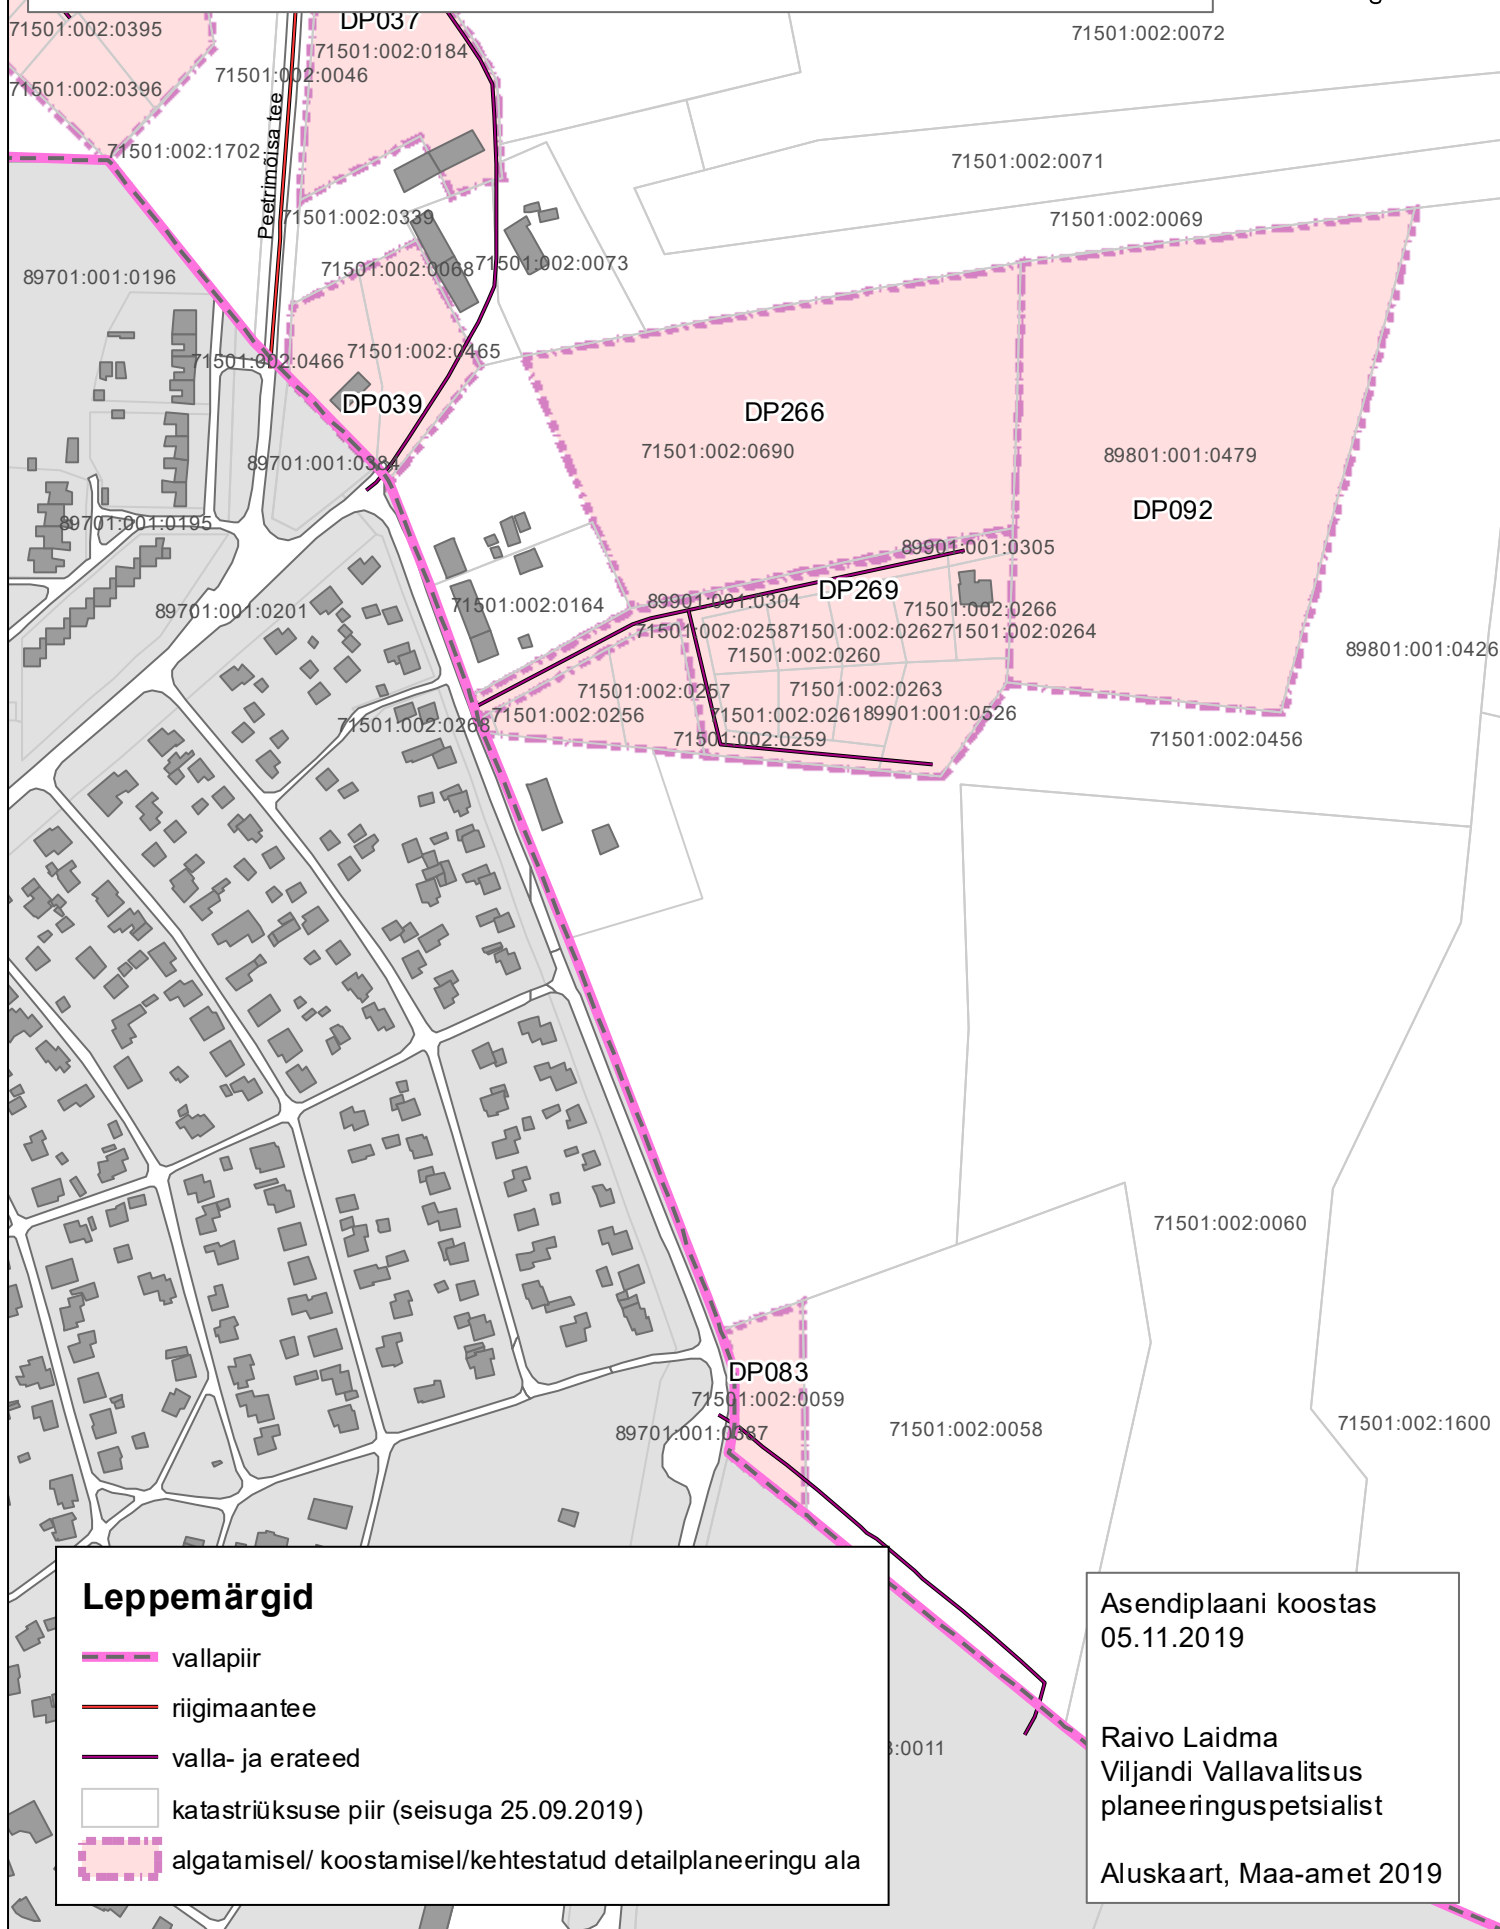


Lisa 1

Liiva detailplaneeringuala (DP269) ASENDIPLAAN Peetrimõisa külas.

M1:4000

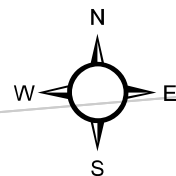

Leppemärgid

- vallapiir
- riigimaantee
- valla- ja erateed
- katastriüksuse piir (seisuga 25.09.2019)
- algatamisel/ koostamisel/ kehtestatud detailplaneeringu ala

Asendiplaani koostas
05.11.2019

Raivo Laidma
Viljandi Vallavalitsus
planeeringuspetsialist

Aluskaart, Maa-amet 2019