


Lisa 1

Emamänni tee 8 detailplaneeringuala (DP270)
ASENDIPLAAN Vardi külas.

M1:2000

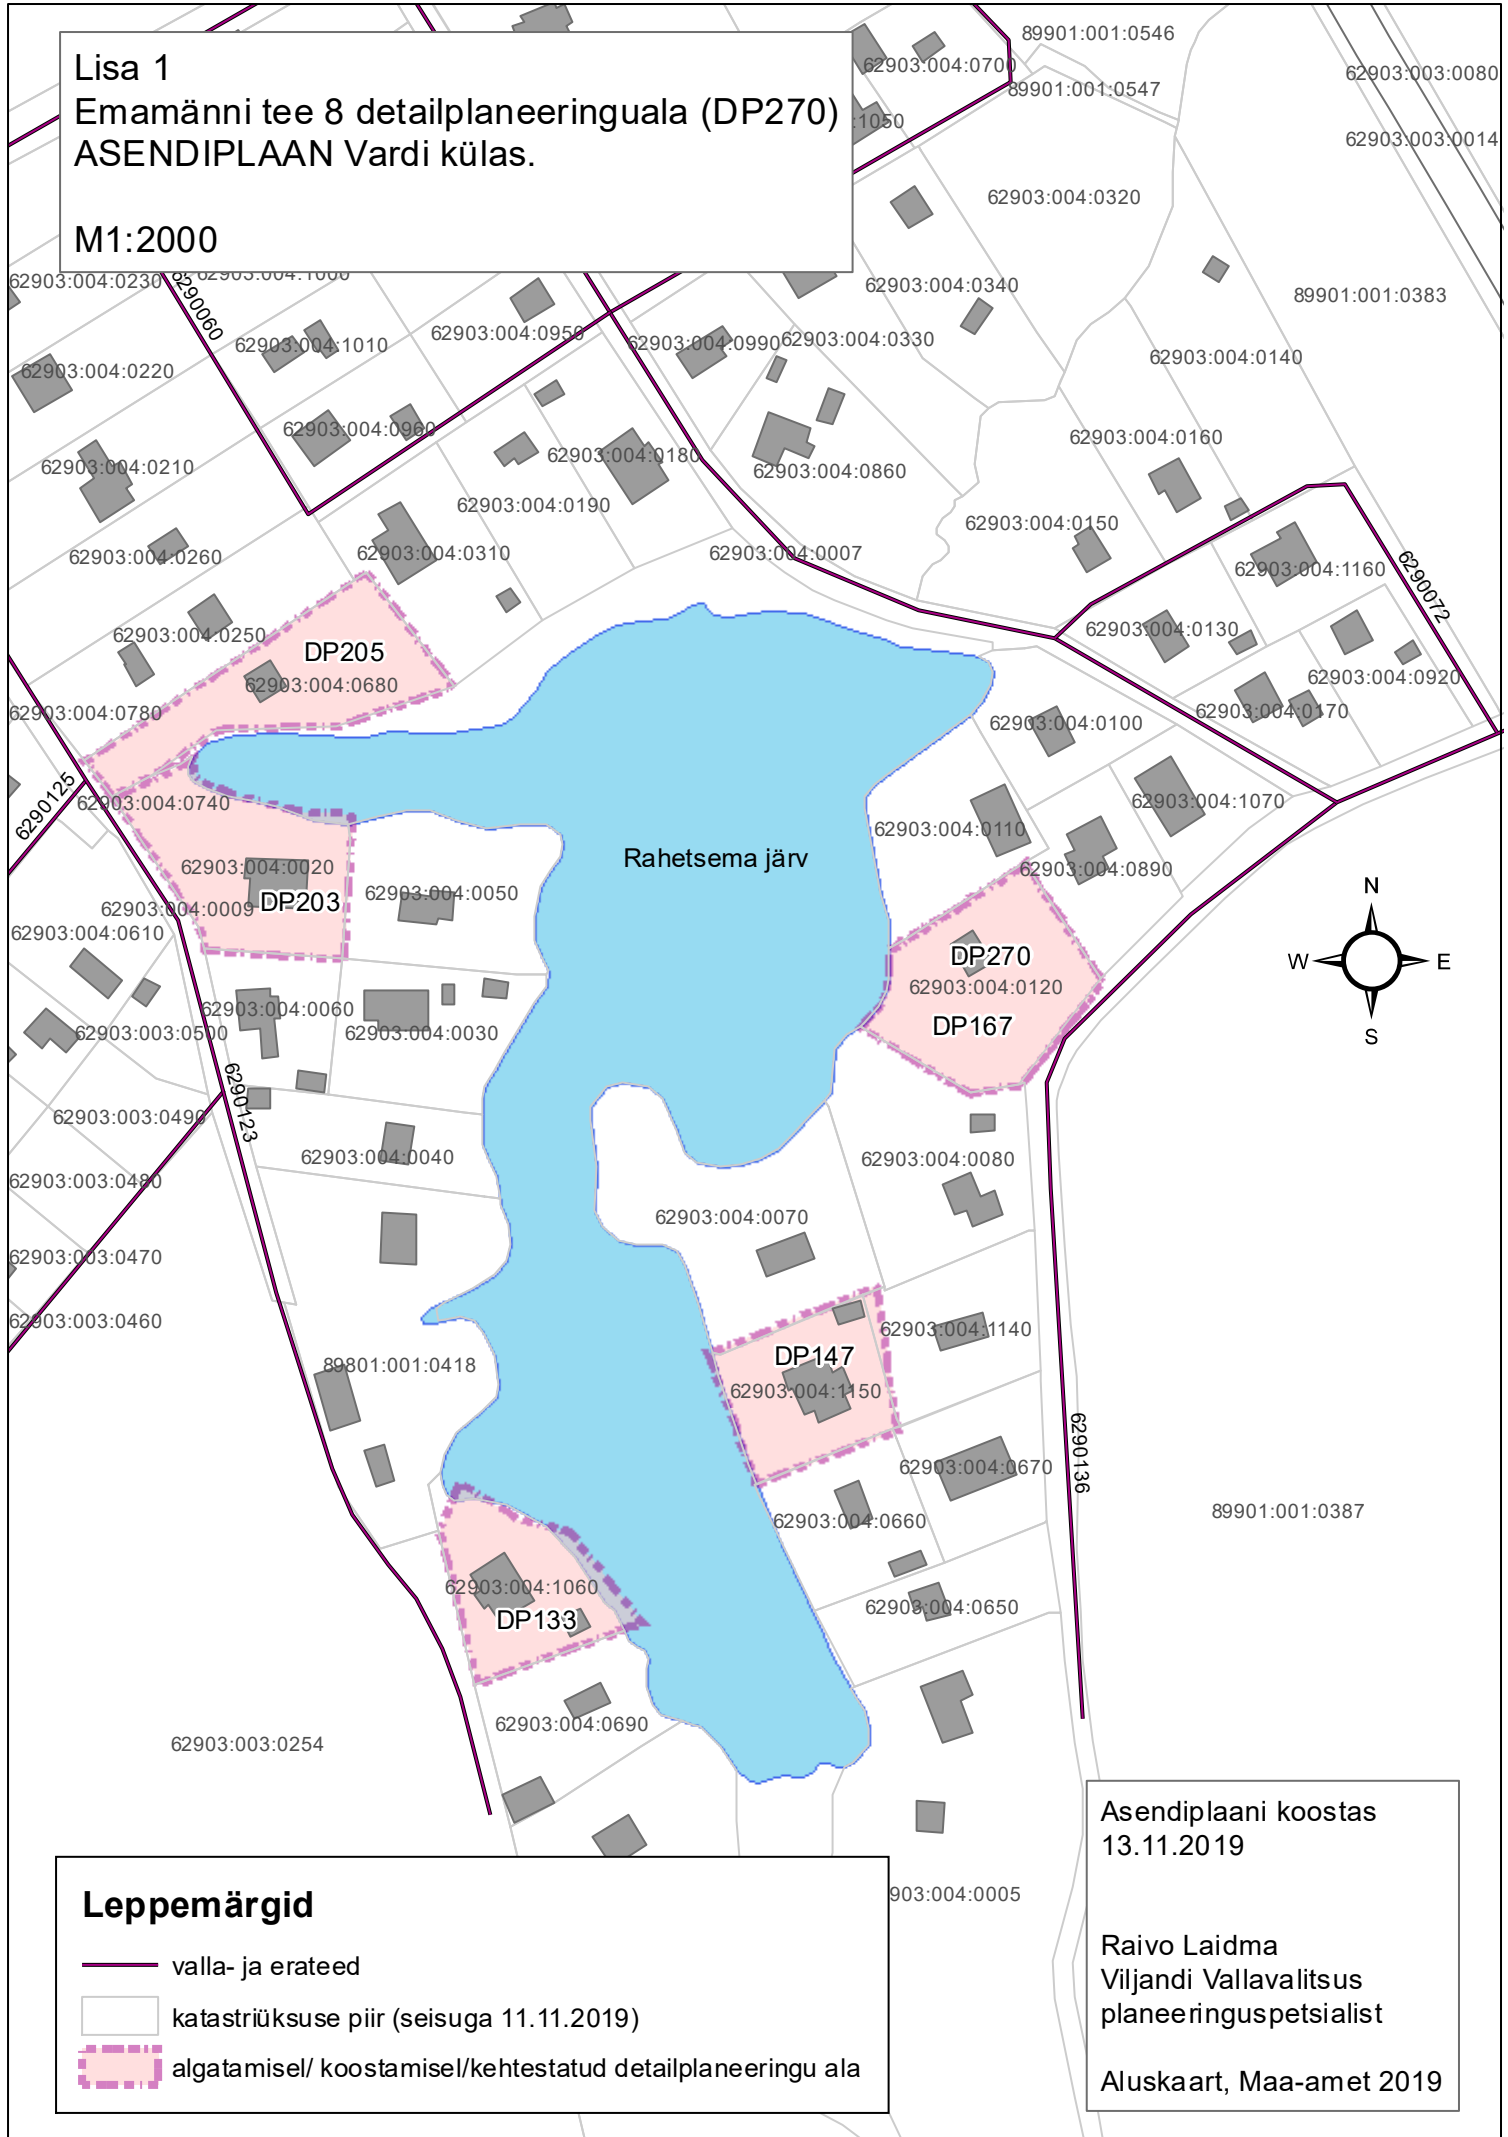

Asendiplaani koostas
13.11.2019

Raivo Laidma
Viljandi Vallavalitsus
planeeringuspetsialist

Aluskaart, Maa-amet 2019