


Joonis 3.3

Asustusjaotuse muutmise ettepanek. Mustla
Planeeringu seletuskiri p 3.2.3

M1:10 000

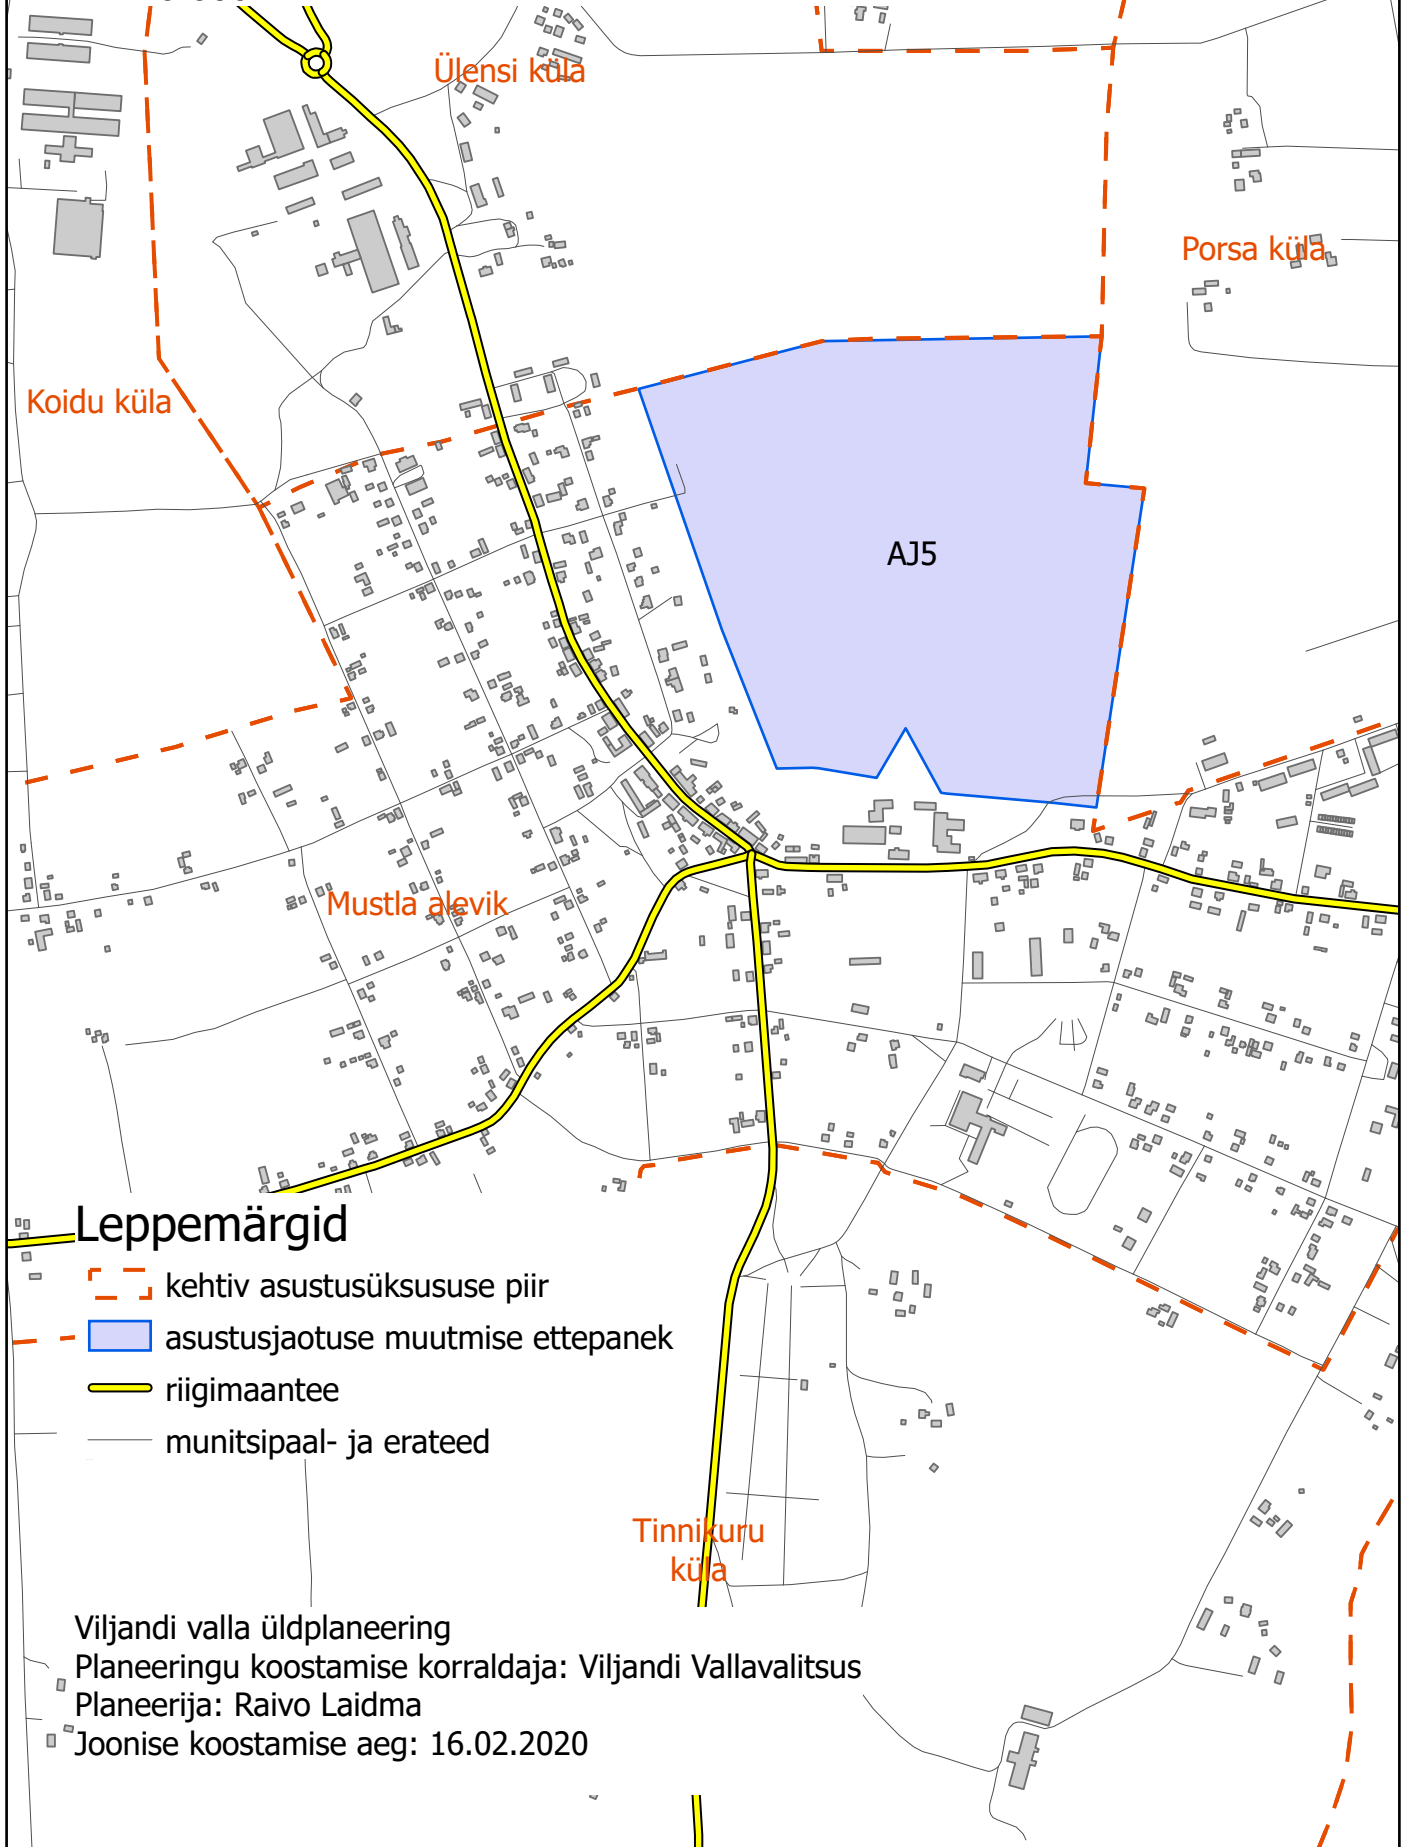

Leppemärgid

- kehtiv asustusüksuse piir
- asustusjaotuse muutmise ettepanek
- riigimaantee
- munitsipaal- ja erateed

Viljandi valla üldplaneering

Planeeringu koostamise korraldaja: Viljandi Vallavalitsus

Planeerija: Raivo Laidma

Joonise koostamise aeg: 16.02.2020