


Ai Joonis 7.1
Jämejala ja Peetrimõisa kaugküttepiirkond ja ÜVK arengualad.
Planeeringu seletuskiri p 2.4.1, 2.4.3

M1: 15 000

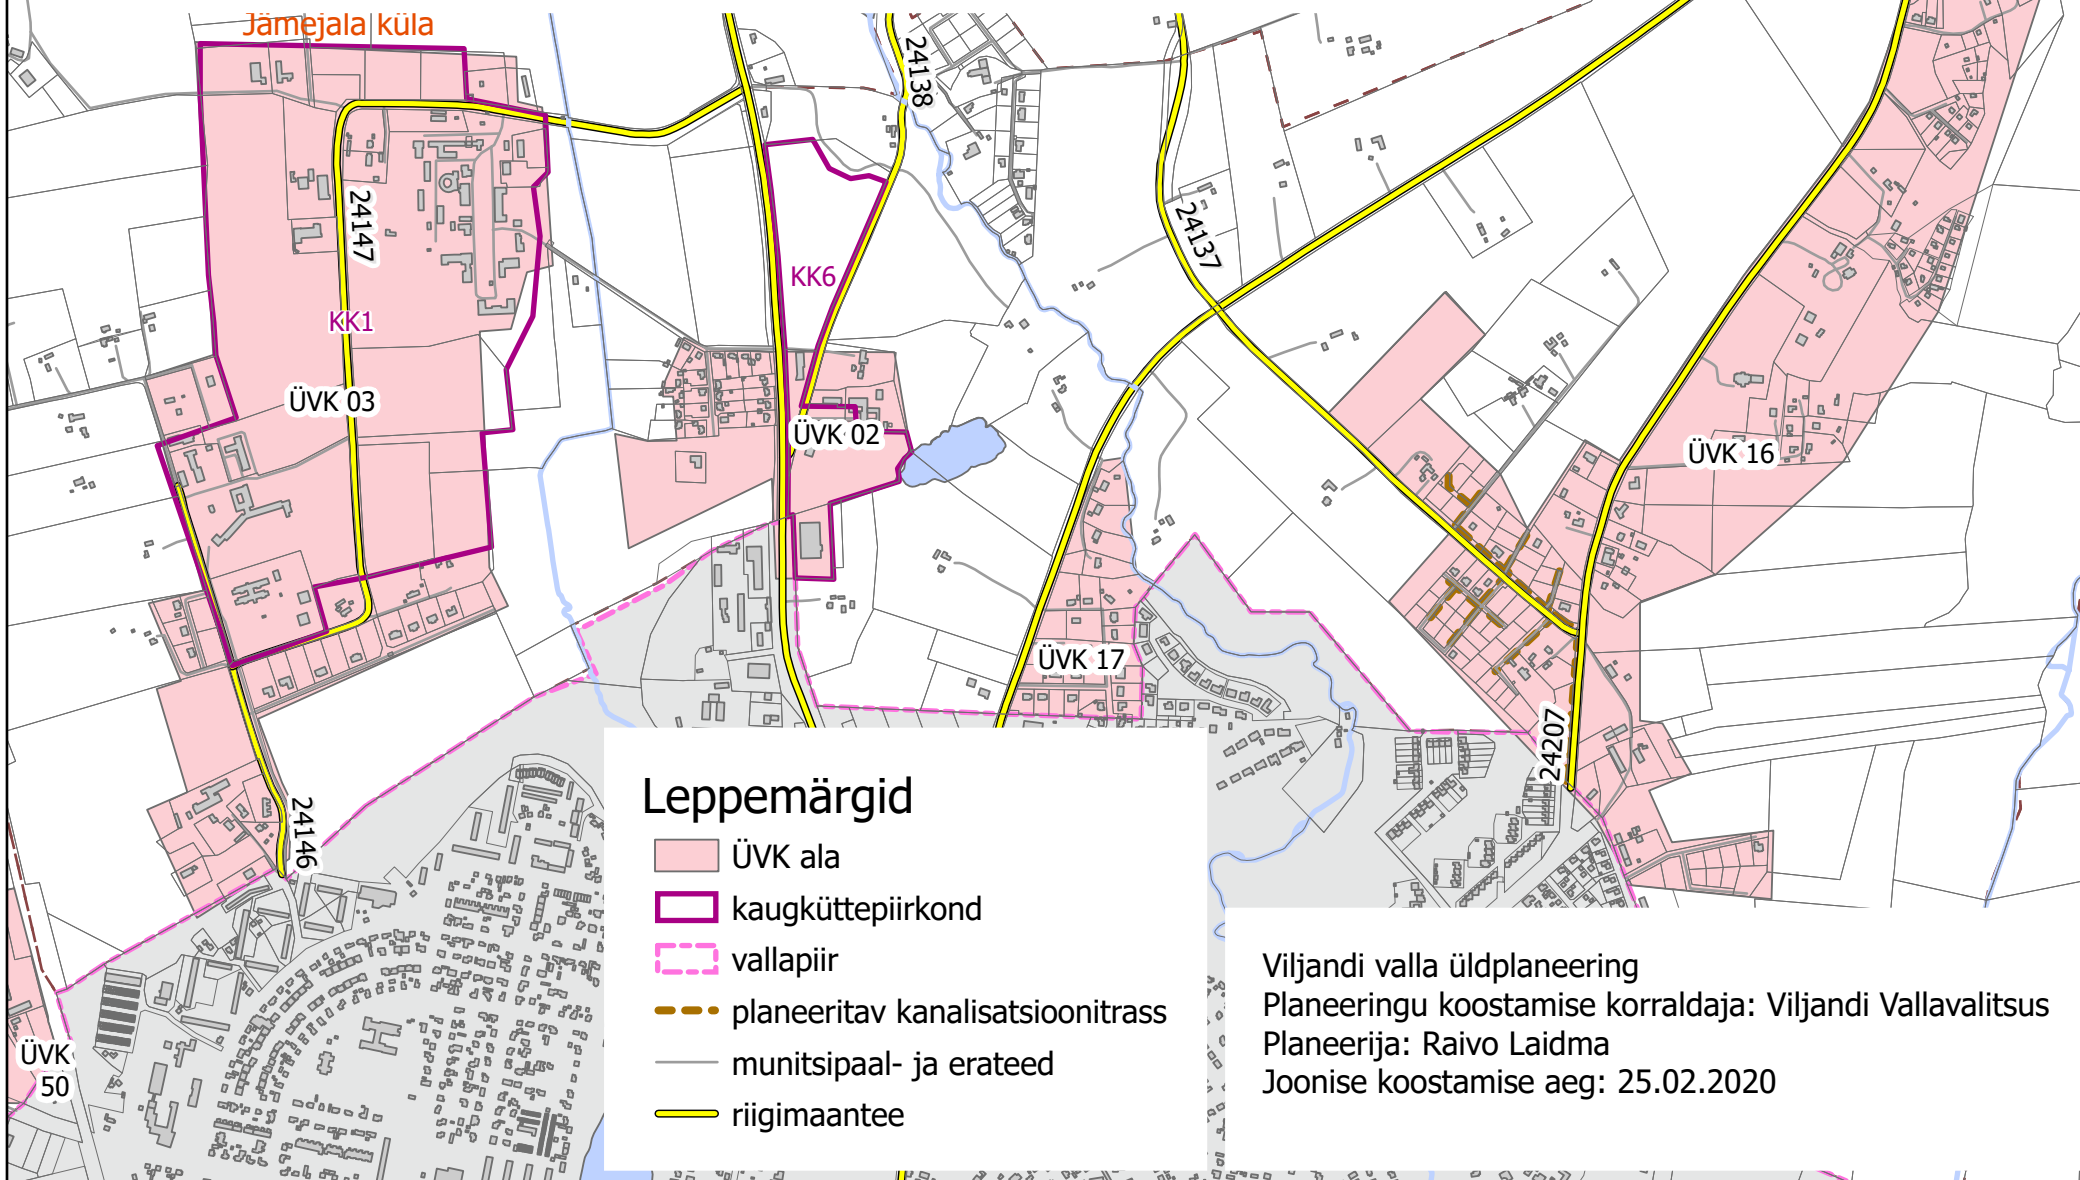

Leppemärgid

- ÜVK ala
- kaugküttepiirkond
- vallapiir
- planeeritav kanalisatsioonitrass
- munitsipaal- ja erateed
- riigimaantee

Viljandi valla üldplaneering
Planeeringu koostamise korraldaja: Viljandi Vallavalitsus
Planeerija: Raivo Laidma
Joonise koostamise aeg: 25.02.2020