


Joonis 8.1  
Miljööväärtuslik ala. Jämejala miljööala (M1)  
Planeeringu seletuskiri p 2.3.5

M1: 5 000

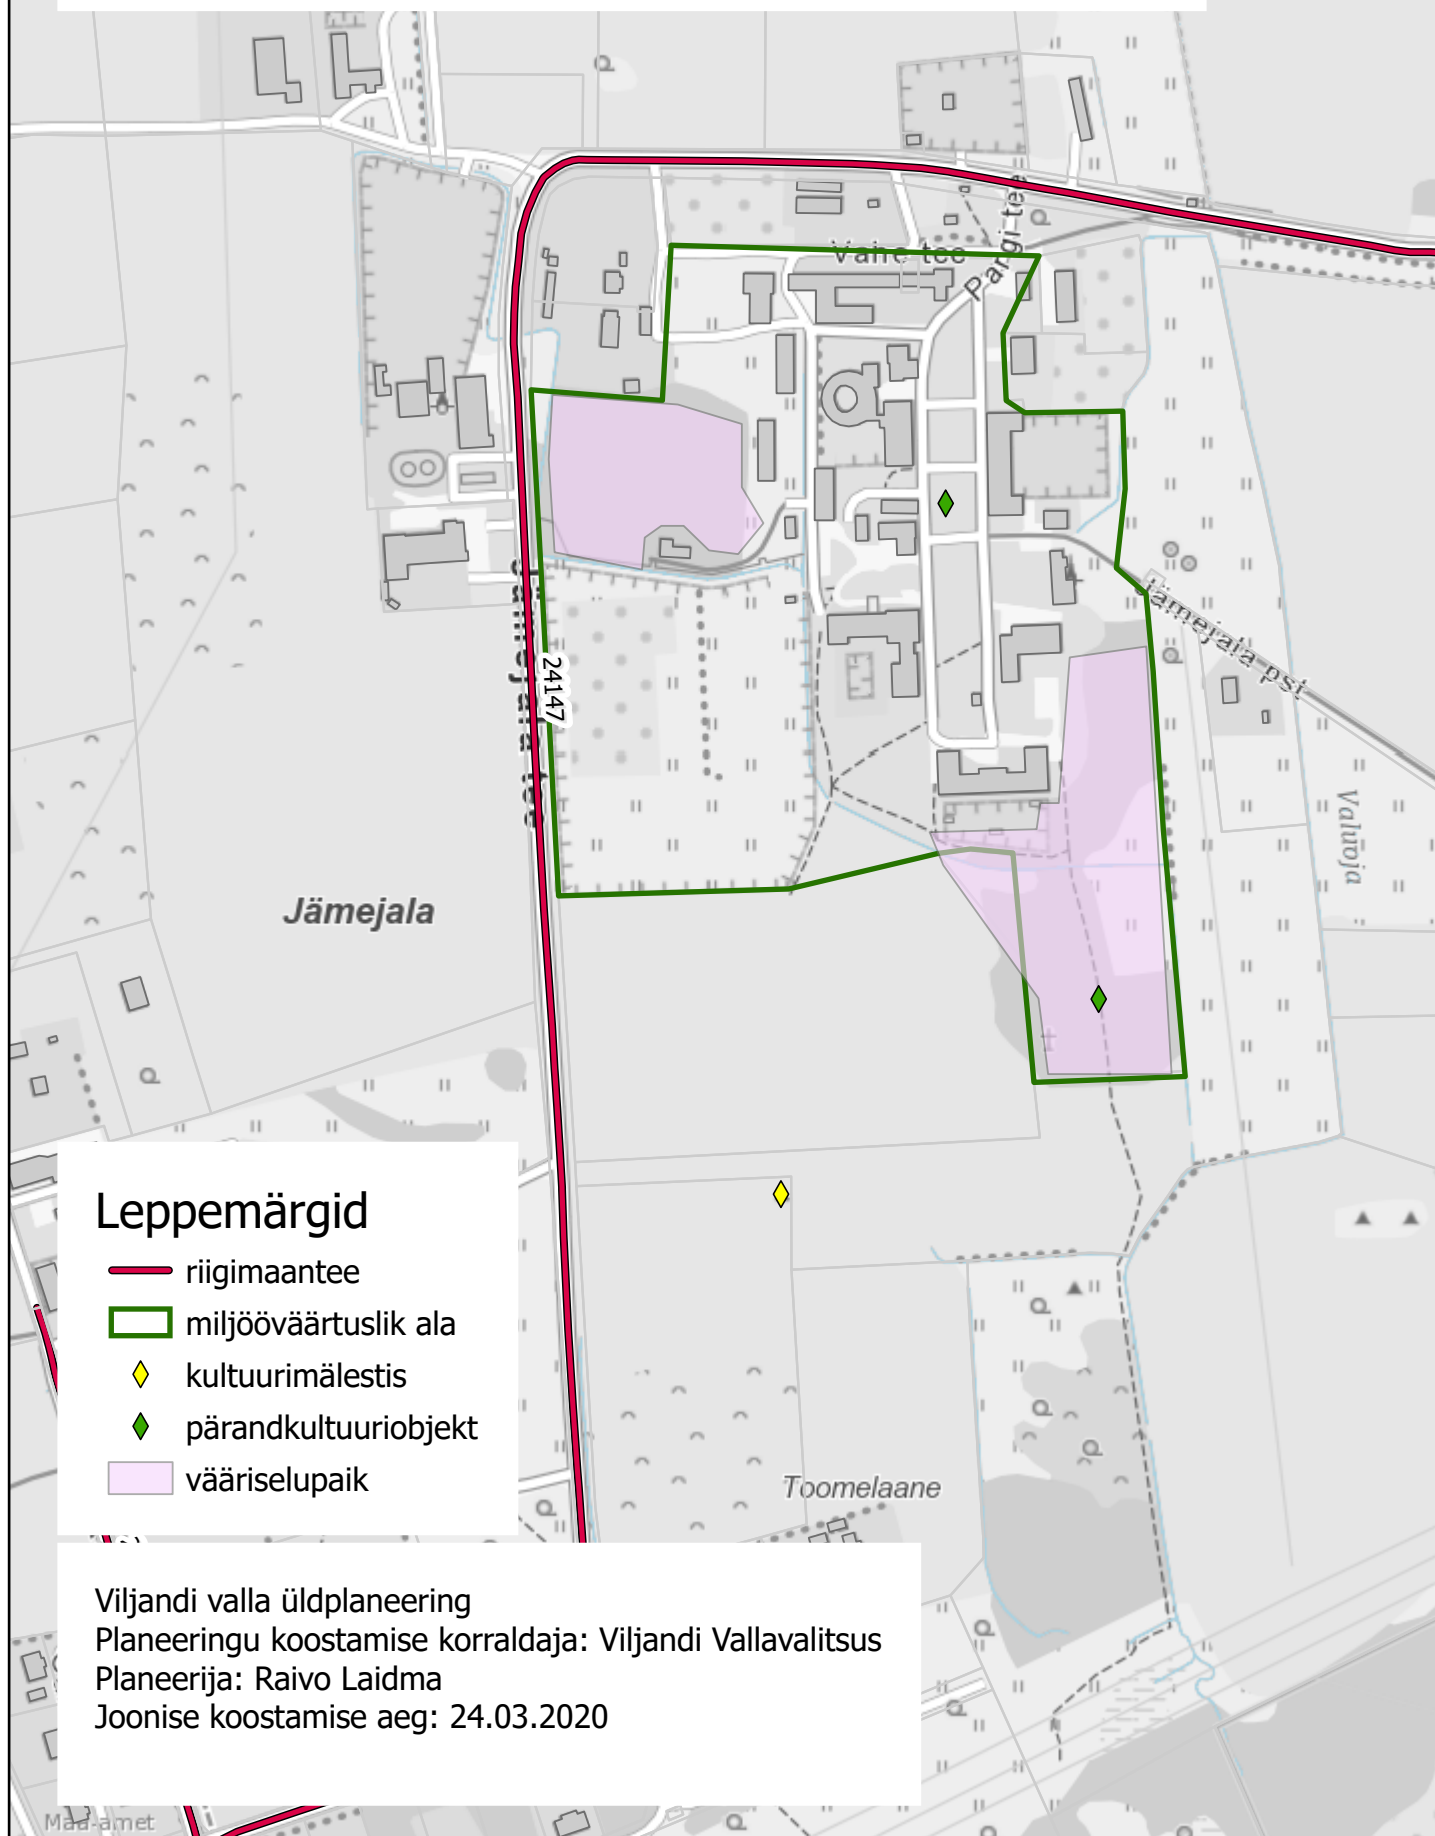

Leppemärgid

- riigimaantee
- miljööväärtuslik ala
- kultuurimälestis
- pärandkultuuriobjekt
- vääriselupaik

Viljandi valla üldplaneering  
Planeeringu koostamise korraldaja: Viljandi Vallavalitsus  
Planeerija: Raivo Laidma  
Joonise koostamise aeg: 24.03.2020