
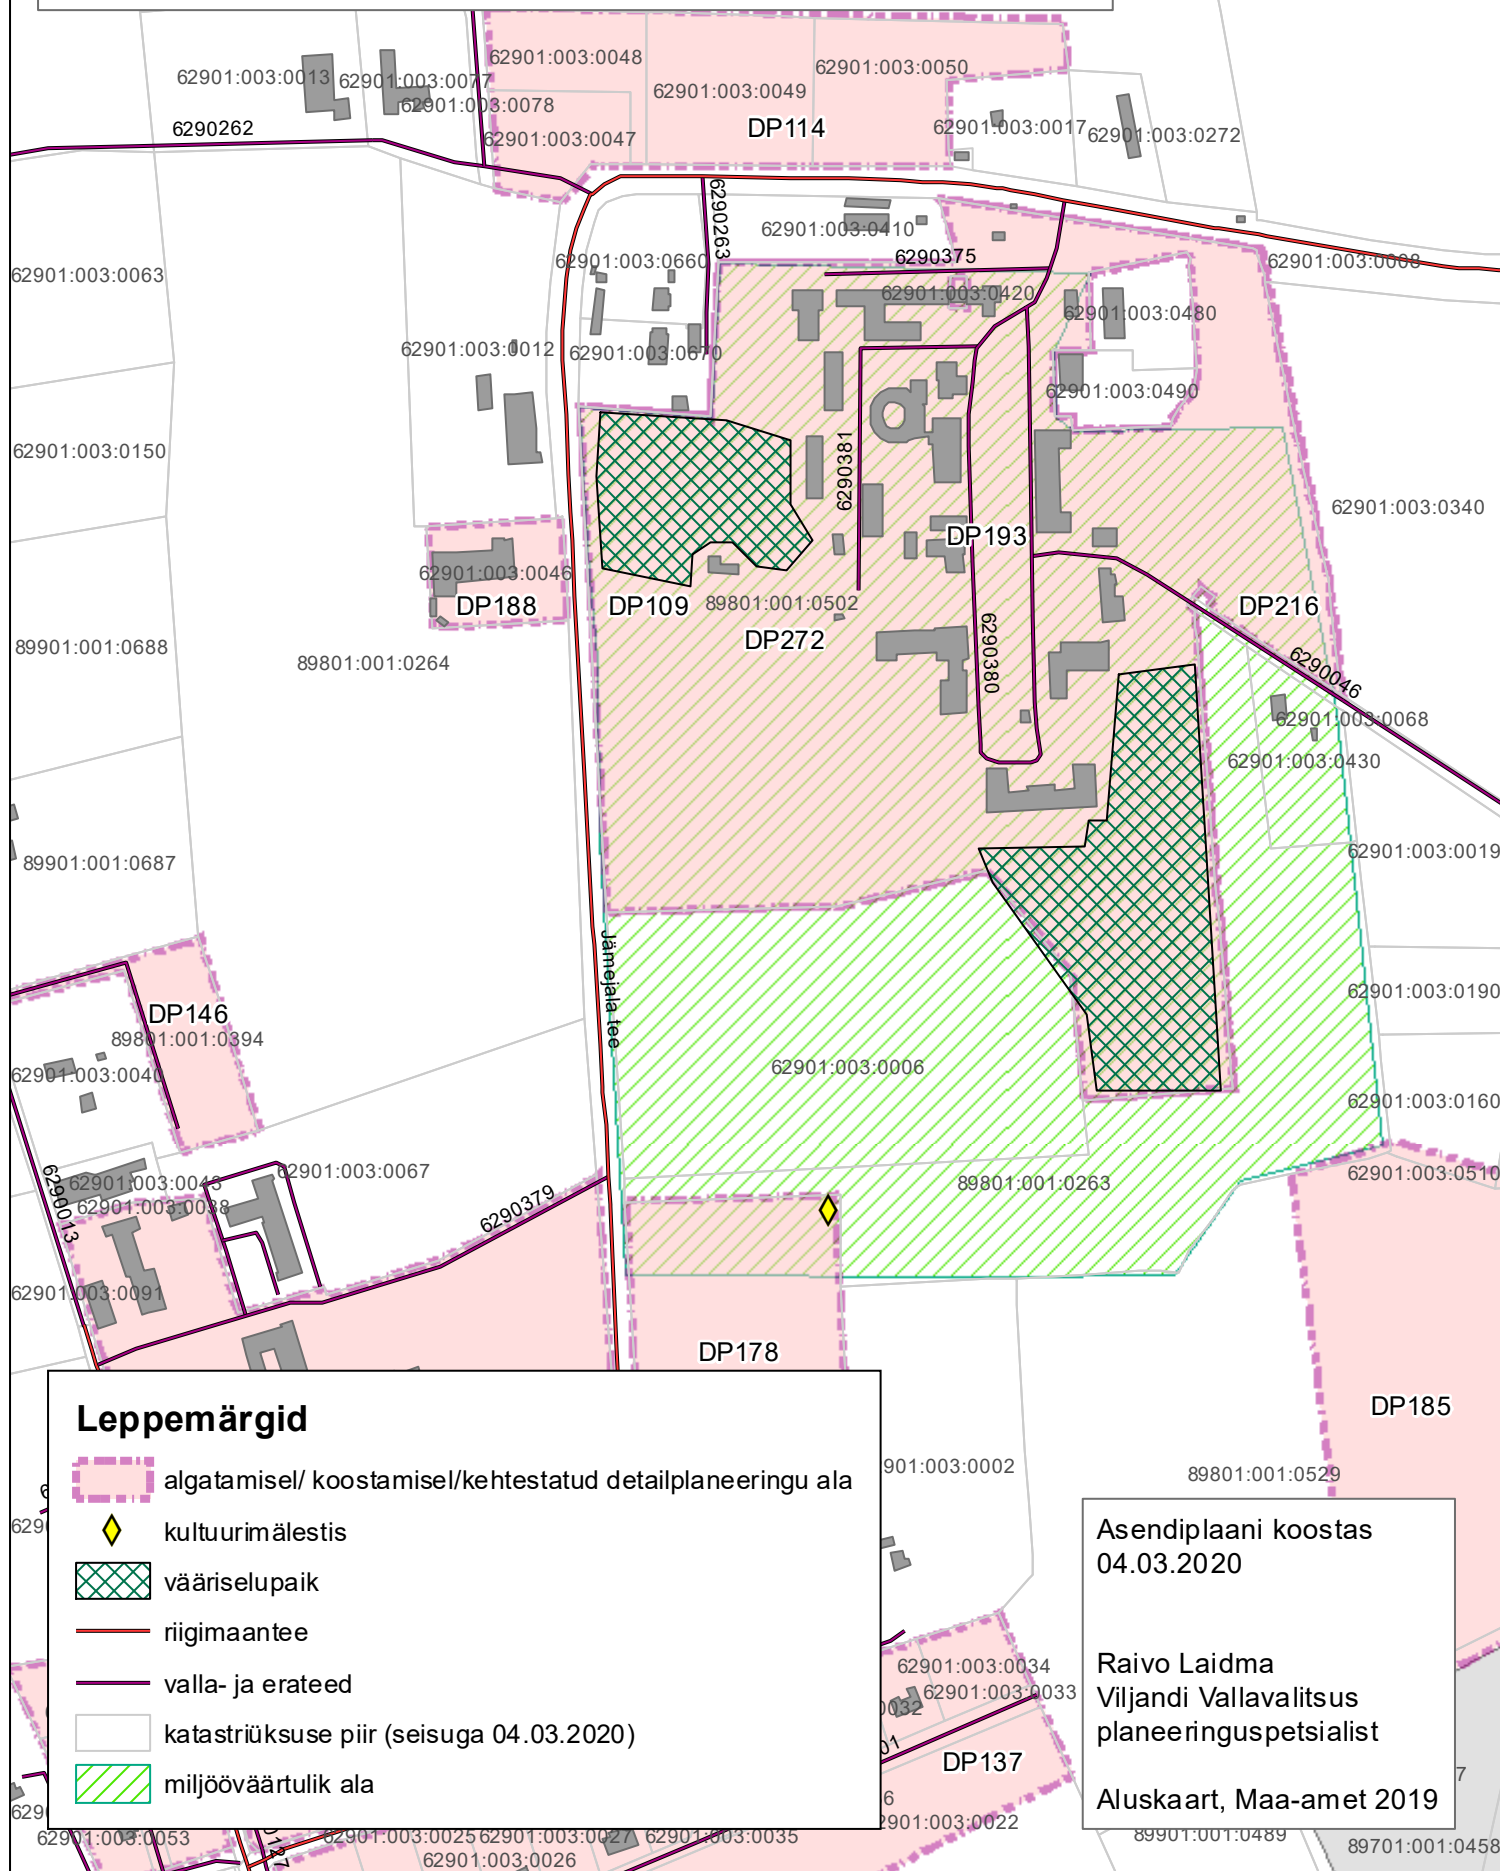


Lisa

Jämejala Psühhiaatria haigla katastriüksuse detailplaneeringuala (DP272)
ASENDIPLAAN Jämejala külas.

M1:5000

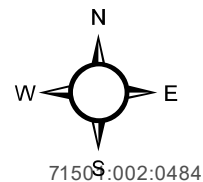

Leppemärgid

- algamisel/ koostamisel/kehtestatud detailplaneeringu ala
- kultuurimälestis
- vääriselupaik
- riigimaantee
- valla- ja erateed
- katastriüksuse piir (seisuga 04.03.2020)
- miljööväärtulik ala

Asendiplaani koostas
04.03.2020

Raivo Laidma
Viljandi Vallavalitsus
planeeringuspetsialist

Aluskaart, Maa-amet 2019