


Lisa

Keskuse tee 2a katastri üksuse 62903:003:0018 detailplaneeringuala
DP275 ASENDI PLAAN Raimi alvikus.

2

M1: 2000

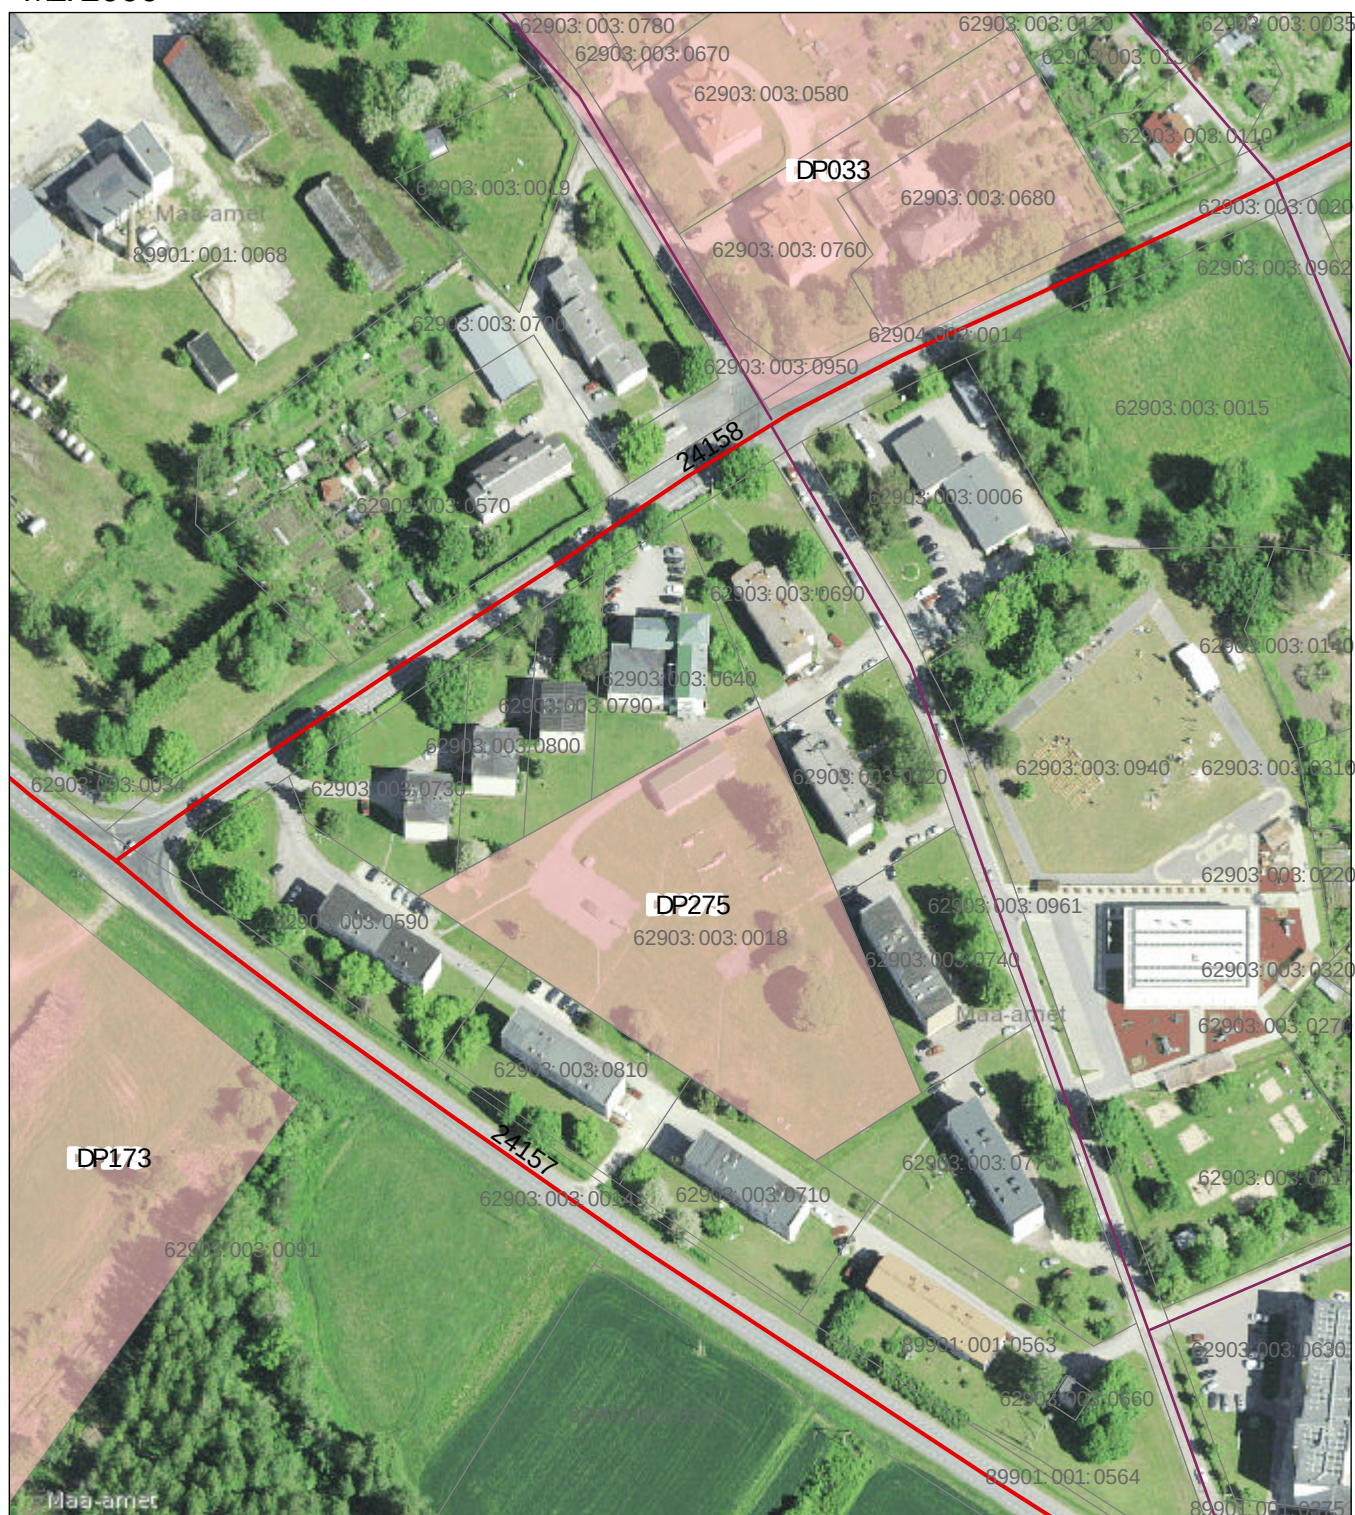

Leppe märgid

- riigi maantee
- valla- ja erateed
- detailplaneeringuala
- katastri üksuse piir (seisuga 09.04.2020)

Asendipaari koostas:
12.05.2020

Raivo Laidma, planeeringuspetsialist
Mljangi Vallavalitsus

Auskaart: Maa-amet 2019