


koostööd teinud
 M. Mäkelä ja U. Kruus
 registreeritud arhitektid
 09.12.2004

koostööd teinud
 arhitektid
 09.12.2004

arendusjuht
 Pärnu-Vigandi piirkond

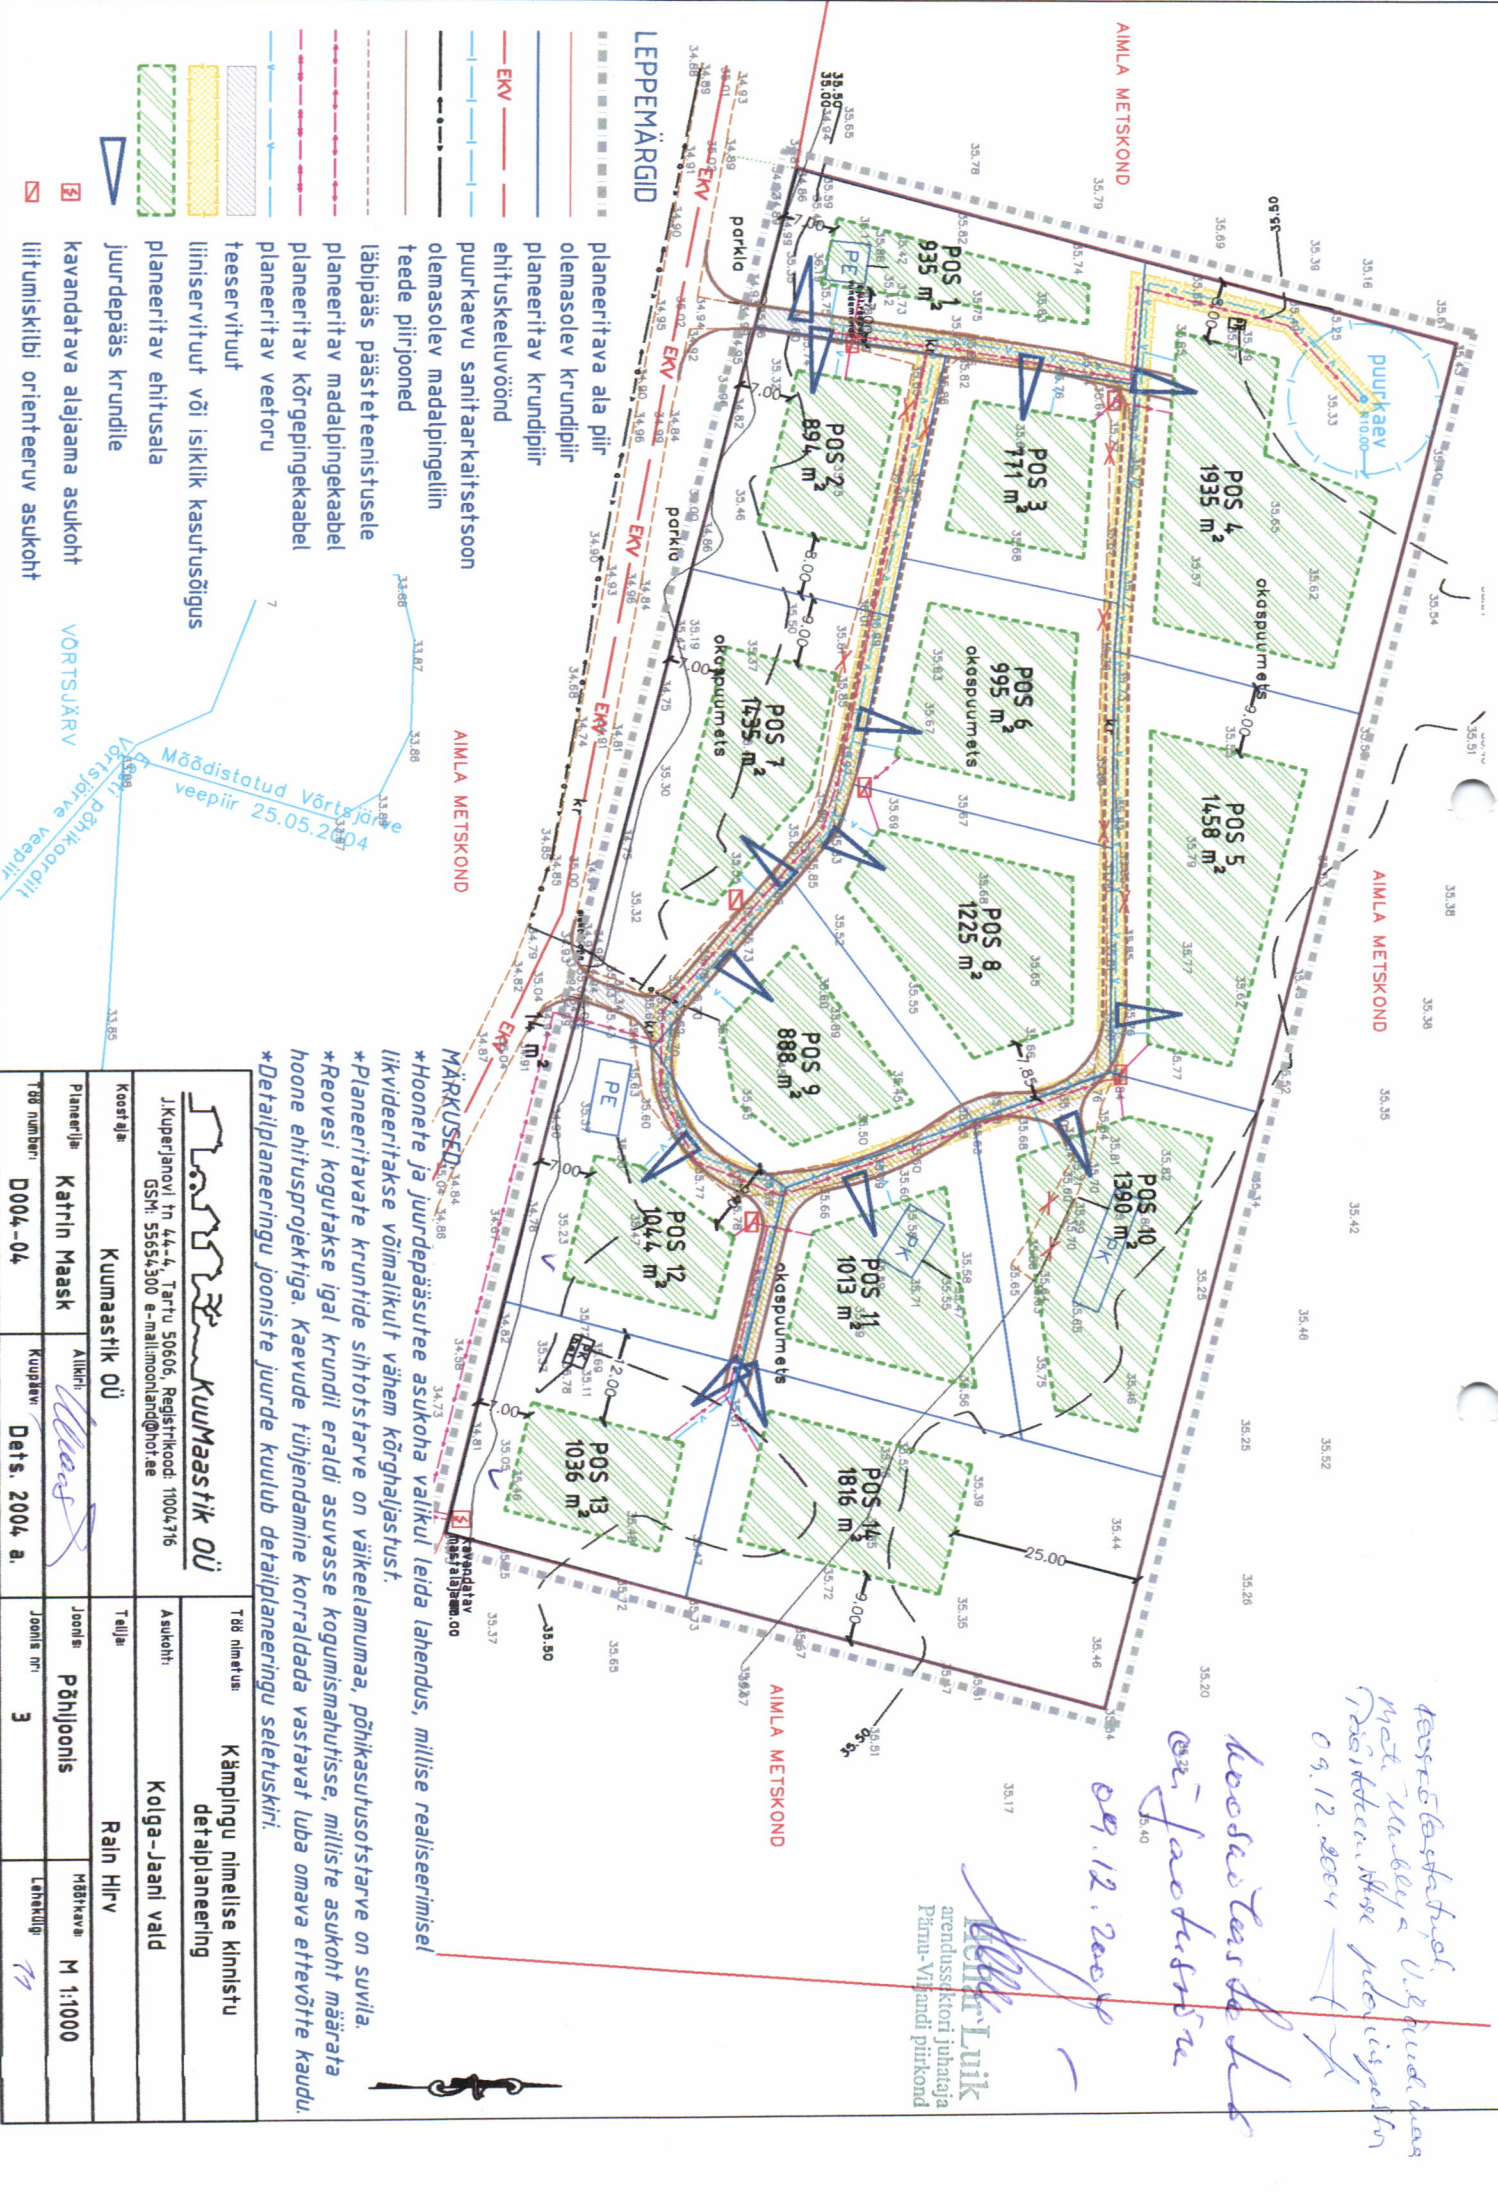

Koostaja		KuiMaastik OÜ		Telli		Raim Hirv	
Planeerija	Katrin Maask	Alkiri	M. Mäkelä	Joonis	Põhjoonis	Hõõtkava	M 1:1000
Töö number	D004-04	Kuupäev	Det. 2004 a.	Joonis nr	3	Lehekülg	77
J. Kuperjanovi tn 44-4, Tartu 50606, Registrikood: 11004716 GSM: 55654300 e-mail: kuperjanov@nort.ee		Asukoht		Käimingu nimelise kinnistu detailplaneering			

*Hoonete ja juurdepääsute asukohta valikul leida lahendus, millise realiseerimisel
 likvideeritakse võimalikult vähem kõrghaljastust.
 *Planeeritava krunnide sihtotstarve on väikeelamumaa, põhikasutusotstarve on suvila.
 *Raevesi kogutakse igal krunnil eraldi asuvasse kogumismahutisse, milliste asukoht määrata
 hoone ehitusprojektiga. Kaevude tühendamise korraldada vastavalt luba omava ettevõtte kaudu.
 *Detailplaneeringu jooniste juurde kuulub detailplaneeringu seletuskiri.

MÄRKUSED: 1. Kõik mõõdetud mõõdetud