


M1: 3000

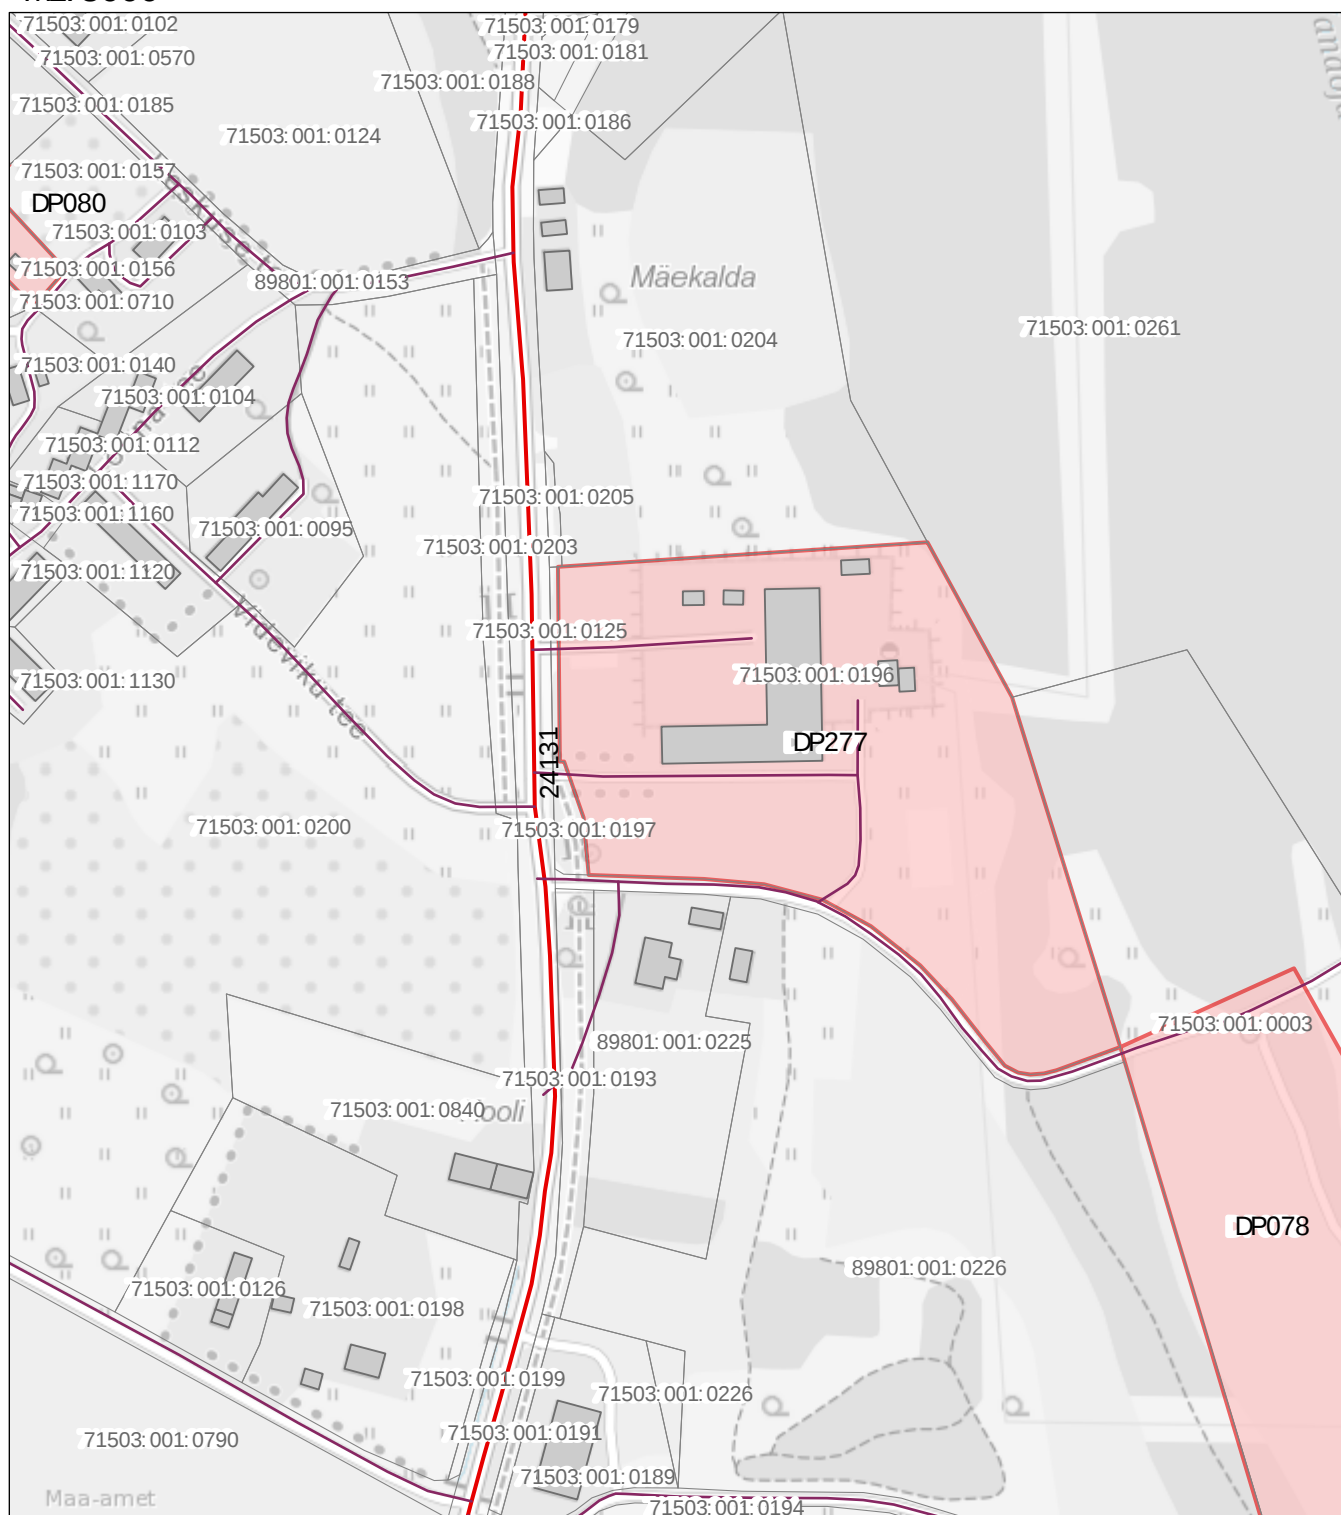

Leppe märgid

- riigi maantee
- vala- ja erateed
- detailplaneeringu d a
- katastri üksuse piir (seisuga 09.04.2020)

Asendipäri koostas:
04.06.2020Räivo Laidma, planeeringuspetsialist
Viljandi Vallavalitsus

Aluskaart: Maa-amet 2019