


TINGMÄRGID

- Katastrirüksuse piir
- Hoonestusala piir (detailplaneeringu alusel, 420m²)
- Taotletav hoonestusala piir (462m²)
- Suurendatav hoonestusala, +10% (42m²)
- Olevad hooned
- Planeeritavad hooned (182m² +48m²)
- Olemasolev teekate (asfalt/betoon/killustik/kruus)
- Projekteeritud veetorstik
- Projekteeritud kanalisatsioonitorustik
- HK Olev tuletõrje hüdrantkaev
- Projekteeritud hekk
- Projekteeritud võrkpiire (H=1,0m)
- Kinnistule pääsu asukoht
- Sissepääs projekteeritud hoonesse
- Planeeritud sõidusuunad
- Projekteeritud kõrgusmärk
- Olemasolev kõrgusmärk
- Paigaldatav prügi konteiner

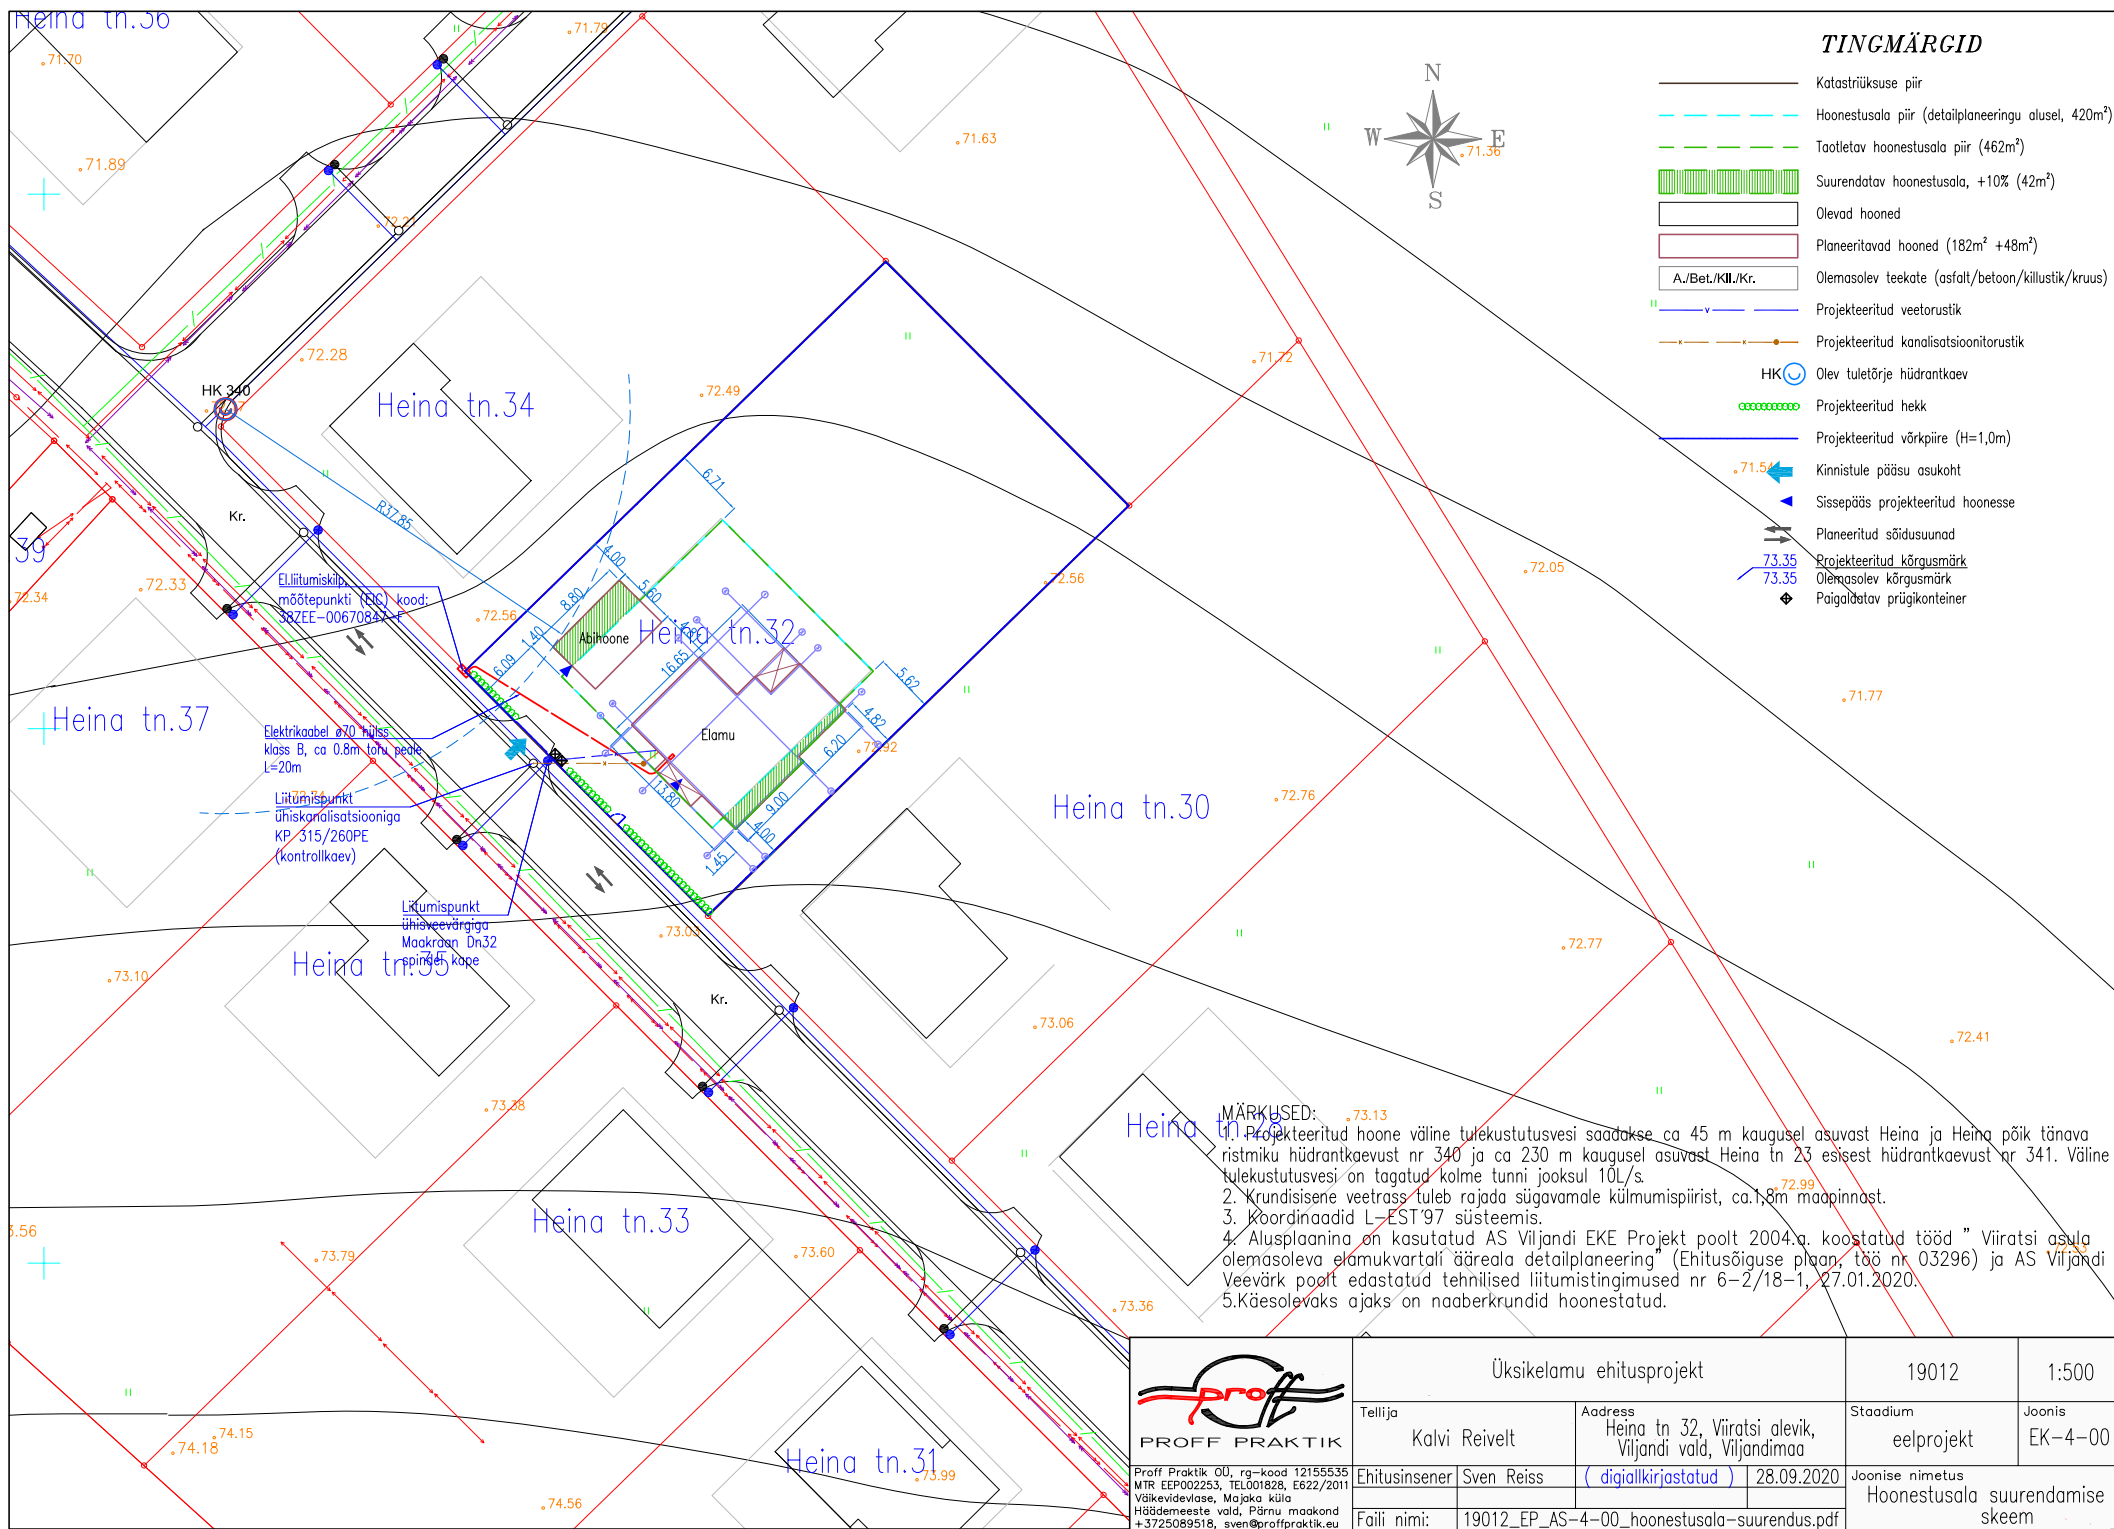

Eluotumiskilp
mõõtepunkti (M6) kood:
30ZEE-0067083


Elektrikaabel ø70 hiliss
klass B, ca 0.8m laht. peete
L=20m

Liitumispunkt
ühiskanalisatsiooniga
KP 315/260PE
(kontrollkaev)

Liitumispunkt
ühiseveevõrguga
Maakraan Dn32
spindli kope

MÄRKUSED:

1. Projekteeritud hoone väline tulekustutusvesi saadakse ca 45 m kaugusel asuvast Heina ja Heina põik tänava ristmiku hüdrantkaevust nr 340 ja ca 230 m kaugusel asuvast Heina tn 23 esisest hüdrantkaevust nr 341. Väline tulekustutusvesi on tagatud kolme tunni jooksul 10L/s.
2. Krundisise veetrass tuleb rajada sügavamale külmumispiirist, ca.1,8m maapinnast.
3. Koordinaadid L-EST'97 süsteemis.
4. Alusplaanima on kasutatud AS Viljandi EKE Projekt poolt 2004.a. koostatud tööd " Viiratsi asula olemasoleva elamukvartali ääreala detailplaneering" (Ehitusõiguse plaan, töö nr 03296) ja AS Viljandi Veevõrk poolt edastatud tehnilised liitumistingimused nr 6-2/18-1, 27.01.2020.
5. Käesolevaks ajaks on naaberkrundid hoonestatud.

 PROFF PRAKTIK	Üksikelamu ehitusprojekt		19012	1:500
	Tellija	Address	Stadium	Joonis
	Kalvi Reivelt	Heina tn 32, Viiratsi alevik, Viljandi vald, Viljandimaa	eelprojekt	EK-4-00
Proff Praktik OÜ, rg-kood 12155535 MTR EEP002253, TEL:001828, E622/2011 Väikevidelasse, Majaka küla Häädemeeste vald, Pärnu maakond +3725089518, sven@proffpraktik.eu	Ehitusinsener	(digiallkirjastatud)	28.09.2020	Joonise nimetus
Faili nimi:	19012_EP_AS-4-00_hoonestusala-suurendus.pdf		Hoonestusala suurendamise skeem	