


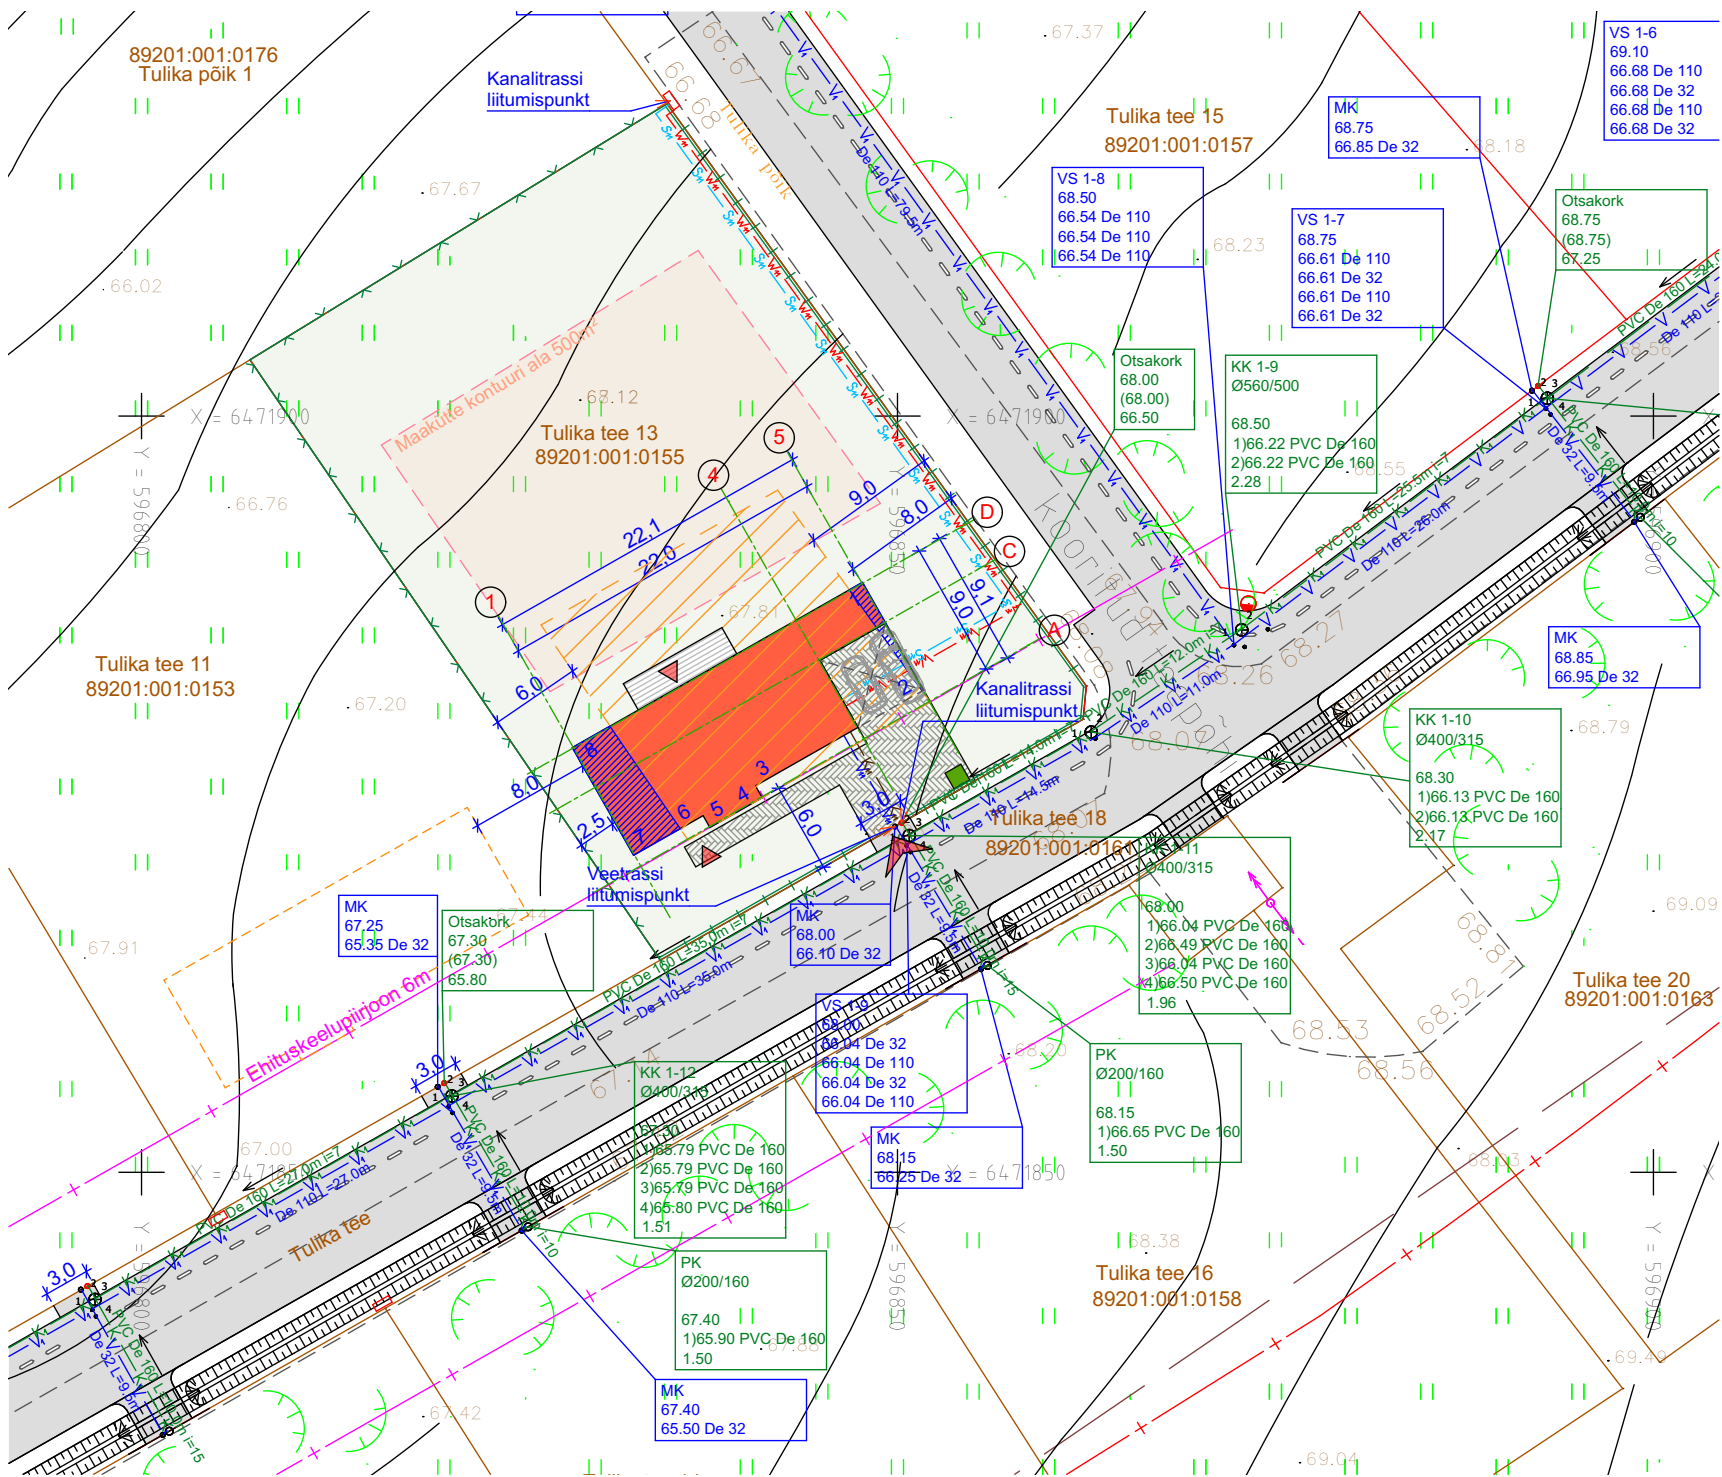

LEPPEMÄRGID:	
	Planeeritav naaberhoone
	Projekteeritud hoone
	Projekteeritud varjualune 2 autole
	Projekteeritud kõnnitee/parkimisala
	Projekteeritud sõidutee ja kergliiklus (detailpl.)
	Olemasolev madalhaljastus
	Detailplaneeringujärgne lubatud hoonestusala
	Suurendatav hoonestusala
	Projekteeritud veetrass
	Projekteeritud kanalisatsioonitrass
	Projekteeritud madalpinne maakaabel ja liitumiskilp
	Projekteeritud sidekanalisatsioon
	Ehituskeelupiirjoon 6,0 m
	Projekteeritud puitaed lubatud kõrgusega kuni 1,2 m
	Projekteeritud võrktaed lubatud kõrgusega kuni 1,2 m
Tulika tee 13 89201:001:0155	Katastri nimetus ja tunnus
	Kinnistu piirid
	Tuletõrje veevõtukoht (detailpl.)
	Kõrgusmärk
	Sissepääs hoonesse
	Juurdepääs krundile/parklasse
	Prügikonteiner
1	Koordinaadid

TEHNILISED NÄITAJAD:			VÄLISNURGADE KOORDINAADID
Ehitisealune pind	-	194,5 m ²	1) X=6471889,50 Y=596848,55
Maapealse osa alune pind	-	194,5 m ²	
Maapealsete korruste arv	-	1	2) X=6471882,38 Y=596852,60
Maa-aluste korruste arv	-	0	
Absoluutne kõrgus	-	73,1	3) X=6471875,55 Y=596840,61
Kõrgus	-	5,4 m	
Pikkus	-	23,1 m	4) X=6471874,77 Y=596841,05
Laius	-	9,1 m	
Sügavus	-	0	5) X=6471872,80 Y=596837,59
Suletud netopind	-	137,9 m ²	
Kõetav pind	-	137,9 m ²	6) X=6471873,58 Y=596837,14
Maht	-	850 m ³	
Maapealse osa maht	-	850 m ³	7) X=6471870,97 Y=596832,54
Üldkasutatav pind	-	0 m ²	
Tehnopind	-	3,8 m ²	8) X=6471878,08 Y=596828,49
Hoone kasutusiga	-	50 aastat	
Tuleohutusklass	-	TP-3	
Krundi pindala	-	1 600 m ²	
Täisehitusprotsent	-	12,2%	
Detailplaneeringujärgne lubatud			
hoonestusala	-	320,0 m ²	
Suurendatav hoonestusala	-	30,9 m ²	
Suurendatava hoonestusala protsent	-	9,7%	
±0.000 = +68,10 ABS			



INSENERIBÜROO URMAS NUGIN
Tähe 106, 51013 Tartu, tel. 7303735, www.ibun.ee

OBJEKTI ASUKOHT			
TULIKA TEE 13, VANA-VÕIDU KÜLA, VILJANDI VALD, VILJANDI MK			
ARHITEKT	A.LIIN		
VAST. SPETS	A.LIIN		
TÖÖ NIMI			
Tulika tee 13 üksikelamu ehitusprojekt			
JONISE NIMI	TÖÖ NUMBER		STAADIUM
	2019147.6		EP
ASENDIPLAAN	TÄHIS	VERSION	JONIS
	AS-4-01	v02	1/9
TELLIJA	MÕÖTKAVA	FORMAAT	KUUPÄEV
BALTICHOUSE PRODUCTION OÜ	M 1:500	A3	31. jaan 2020

MÄRKUSED:

Maa-ala mõõdistus teostatud digitaalselt, seotud GPS punktidega nr. 11 ja nr. 12; kõrgused BK77 süsteemis.

Tellijas: Change OÜ	Objekt: Nooruse kv, Vana-Võidu küla, Viljandi vald, Viljandimaa.		
Lennelda OÜ Lastekodu 4/3, Viiratsi 70101, Eesti EREG000270 e-mail:heino.sadam@gmail.com Tel: 5089284	Joonis	täiendav maa-ala geodeetiline plaan	
	Juhataja	H. Sadam	
	Geodeet	T. Sadam	
	Töö nr.	020-2016	mai 2016
	Mõõtkava	1:1000	

MÄRKUS:

1) Käesolev ehitusprojekt on koostatud BK77 kõrgsüsteemis.