



Lisa
VANAUSSSE detailplaneeringuala (DP280) ASENDIPLAAN Mustivere külas.

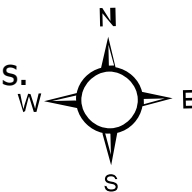

M1:6 000

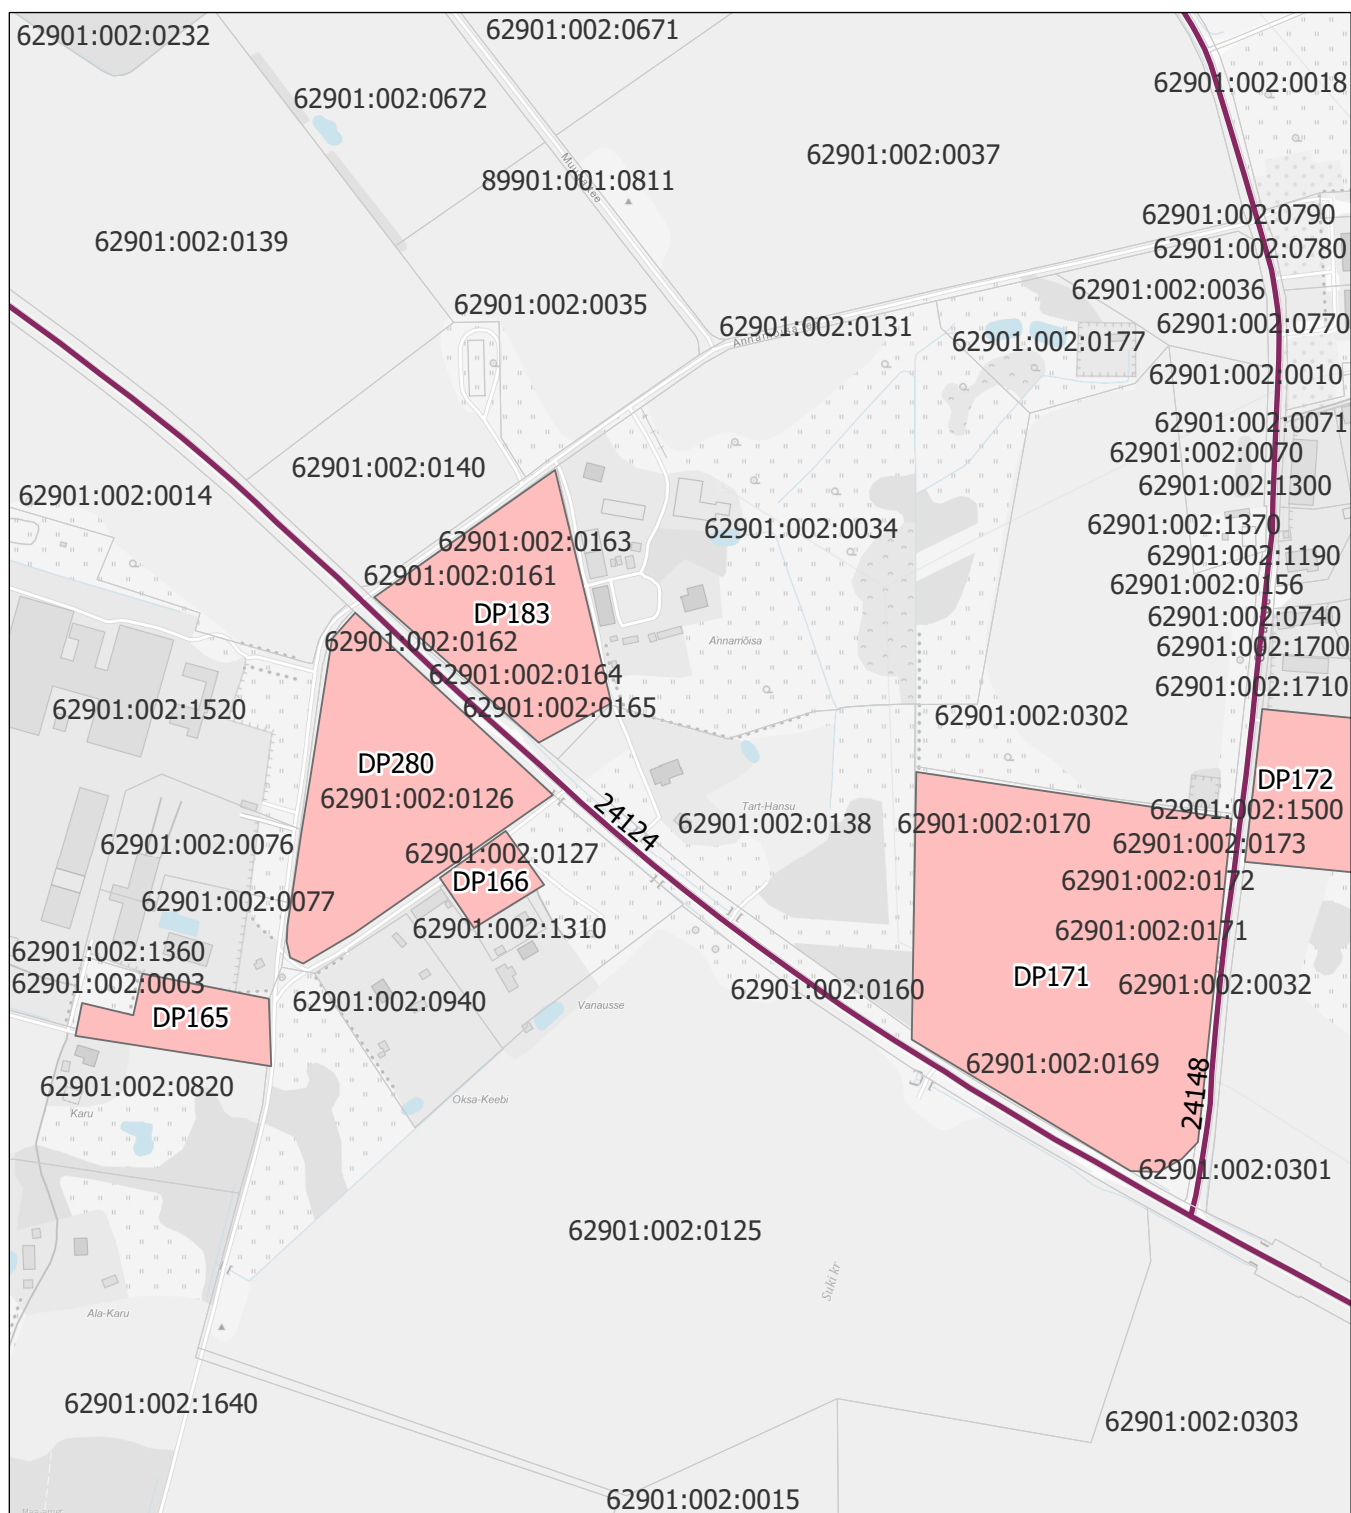

Leppemärgid

- riigimaantee
- valla- ja erateed
- katastriüksuse piir (seisuga 12.06.2020)
- detailplaneeringuala

Asendipaani koostas:
15.07.2020

Raivo Laidma, planeeringuspetsialist
Viljandi Vallavalitsus

Aluskaart: Maa-amet 2019