



Lisa
KARULA-PIIRI detailplaneeringu (DP282)
ASENDIPLAAN Karula külas.

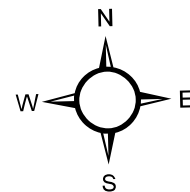

M1:3000

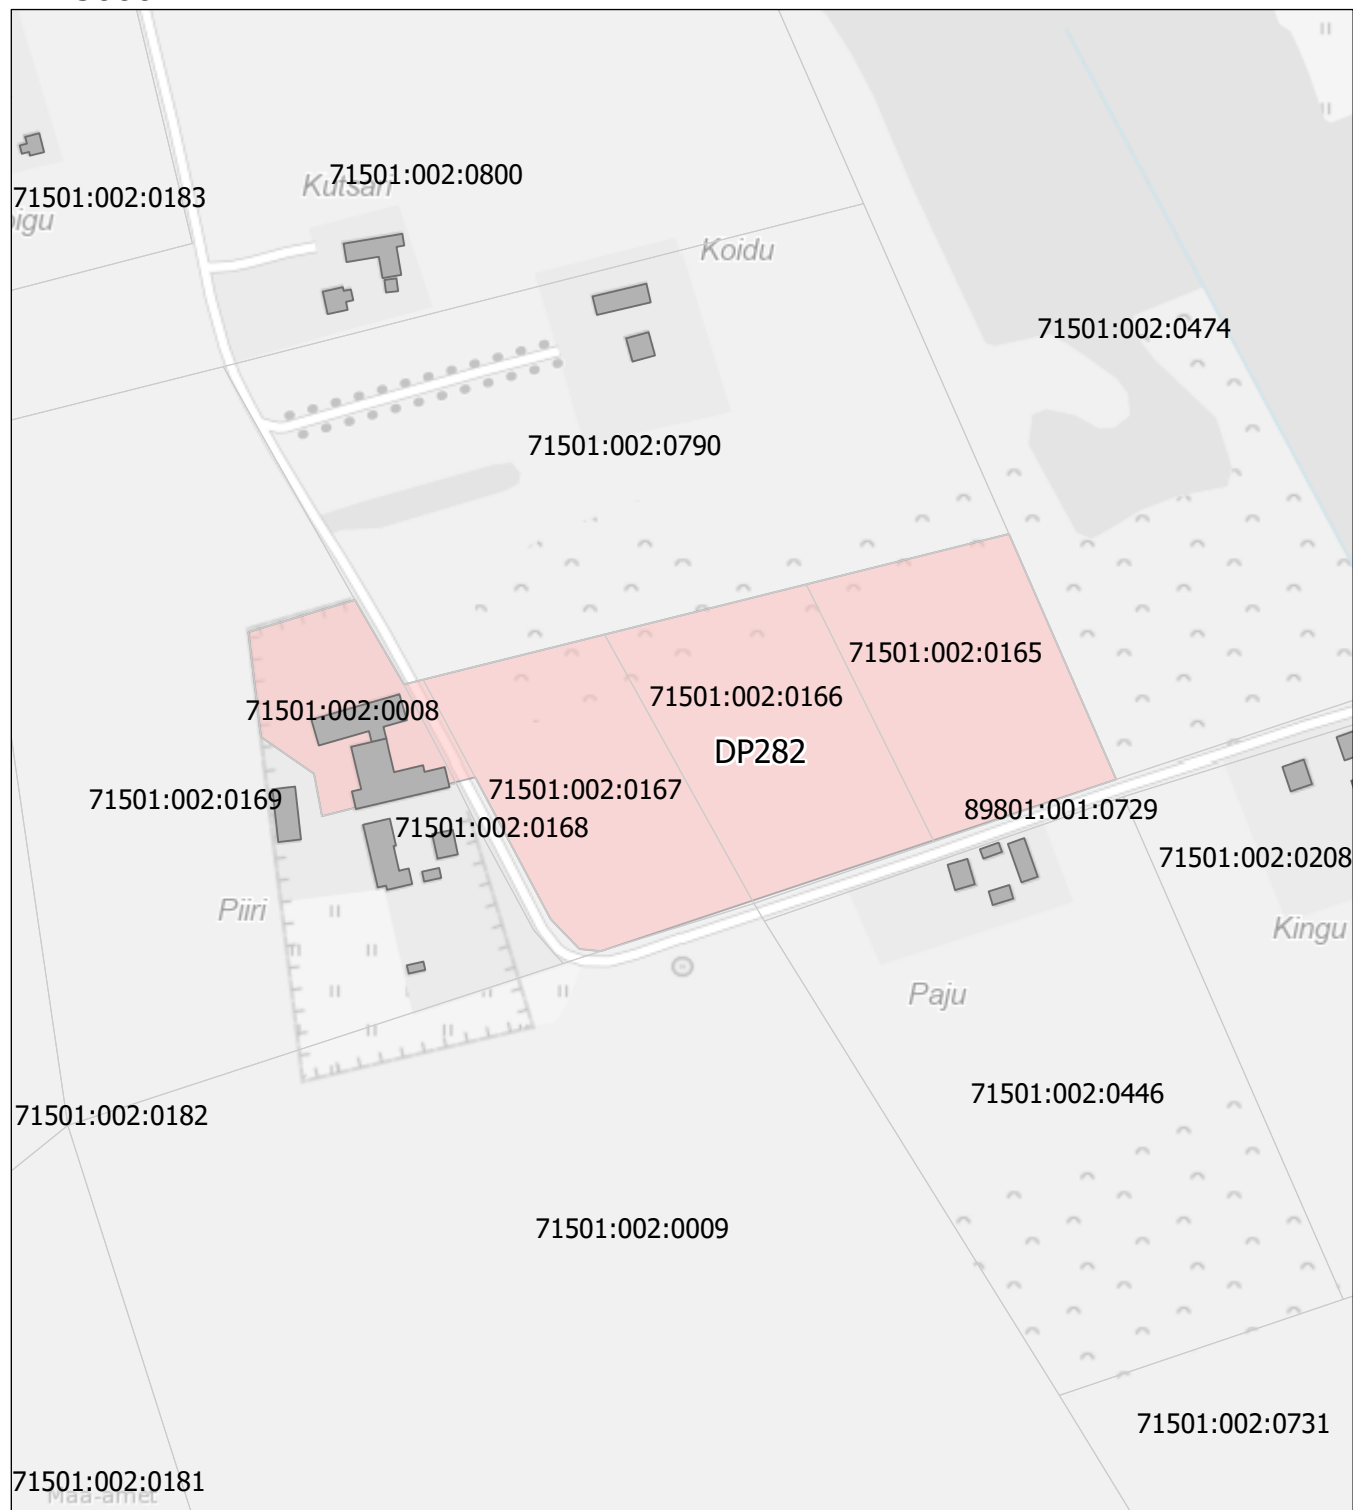

Leppemärgid

- katastriüksuse piir
- detailplaneeringuala

Asendipaani koostas:
11.09.2020

Raivo Laidma, planeeringuspetsialist
Viljandi Vallavalitsus

Aluskaart: Maa-amet