
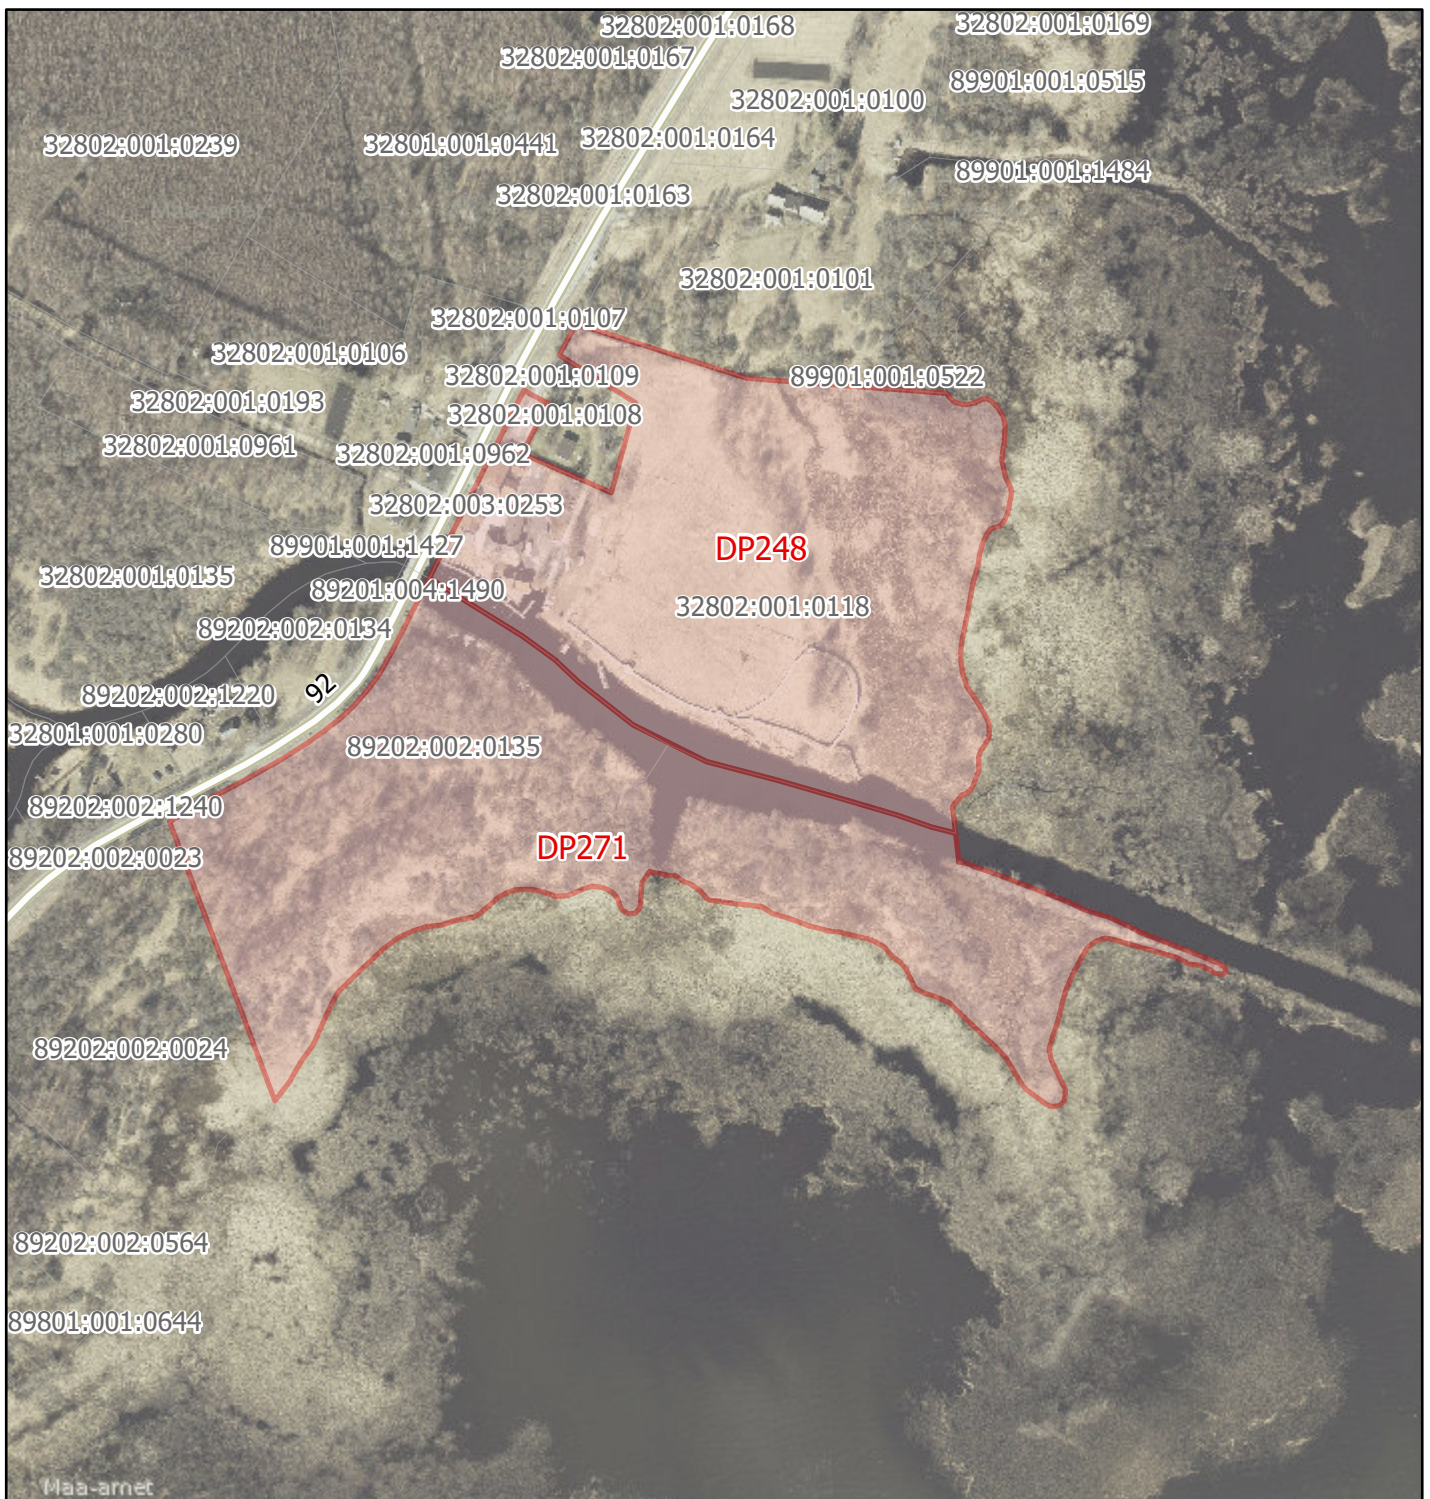


Lisa
Akre detailplaneeringuala (DP271) ASENDIPLAAN Oiu külas.

M1:5000

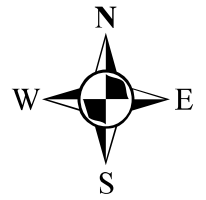

- detailplaneeringuala
- katastriüksuse piir
- riigimaantee

Asendiplaani koostas:
24.11.2020

Raivo Laidma, planeeringuspetsialist
Viljandi Vallavalitsus

Aluskaart: Maa-amet WMS