
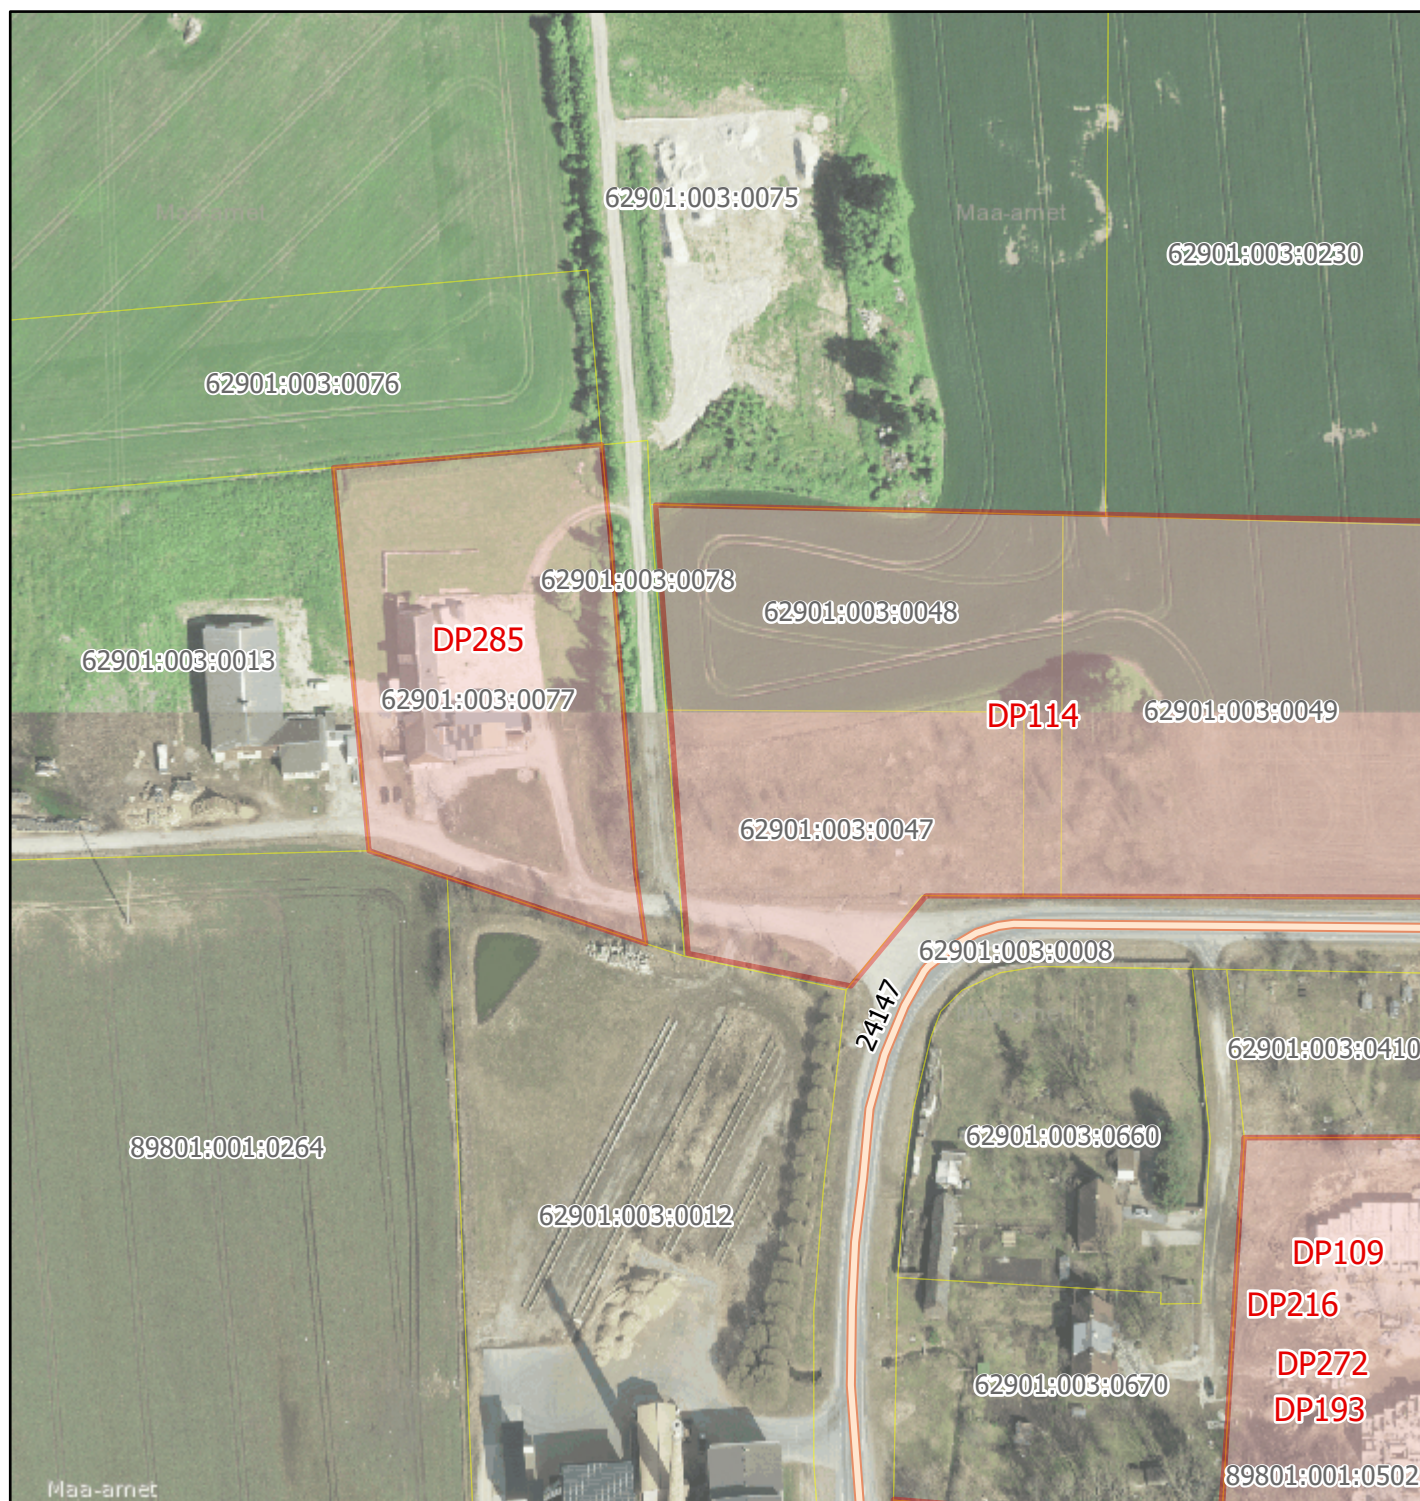


Lisa

PEETRI detailplaneeringuala (DP285, katastritunnus 62901:03:0077) ASENDIPLAAN
Jämejala külas.

M1:2000

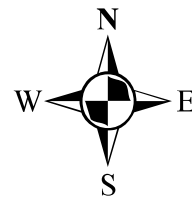

- detailplaneeringuala
- katastriüksuse piir
- riigimaantee

Asendiplaani koostas:
23.11.2020

Raivo Laidma, planeeringuspetsialist
Viljandi Vallavalitsus

Aluskaart: Maa-amet WMS