



Lisa
SAATREPÖLLU PÄIKESEELEKTRIJAAMA detailplaneeringuala (DP294) ASENDIPLAAN
Kiini külas

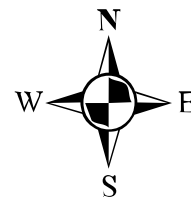

M1: 8000

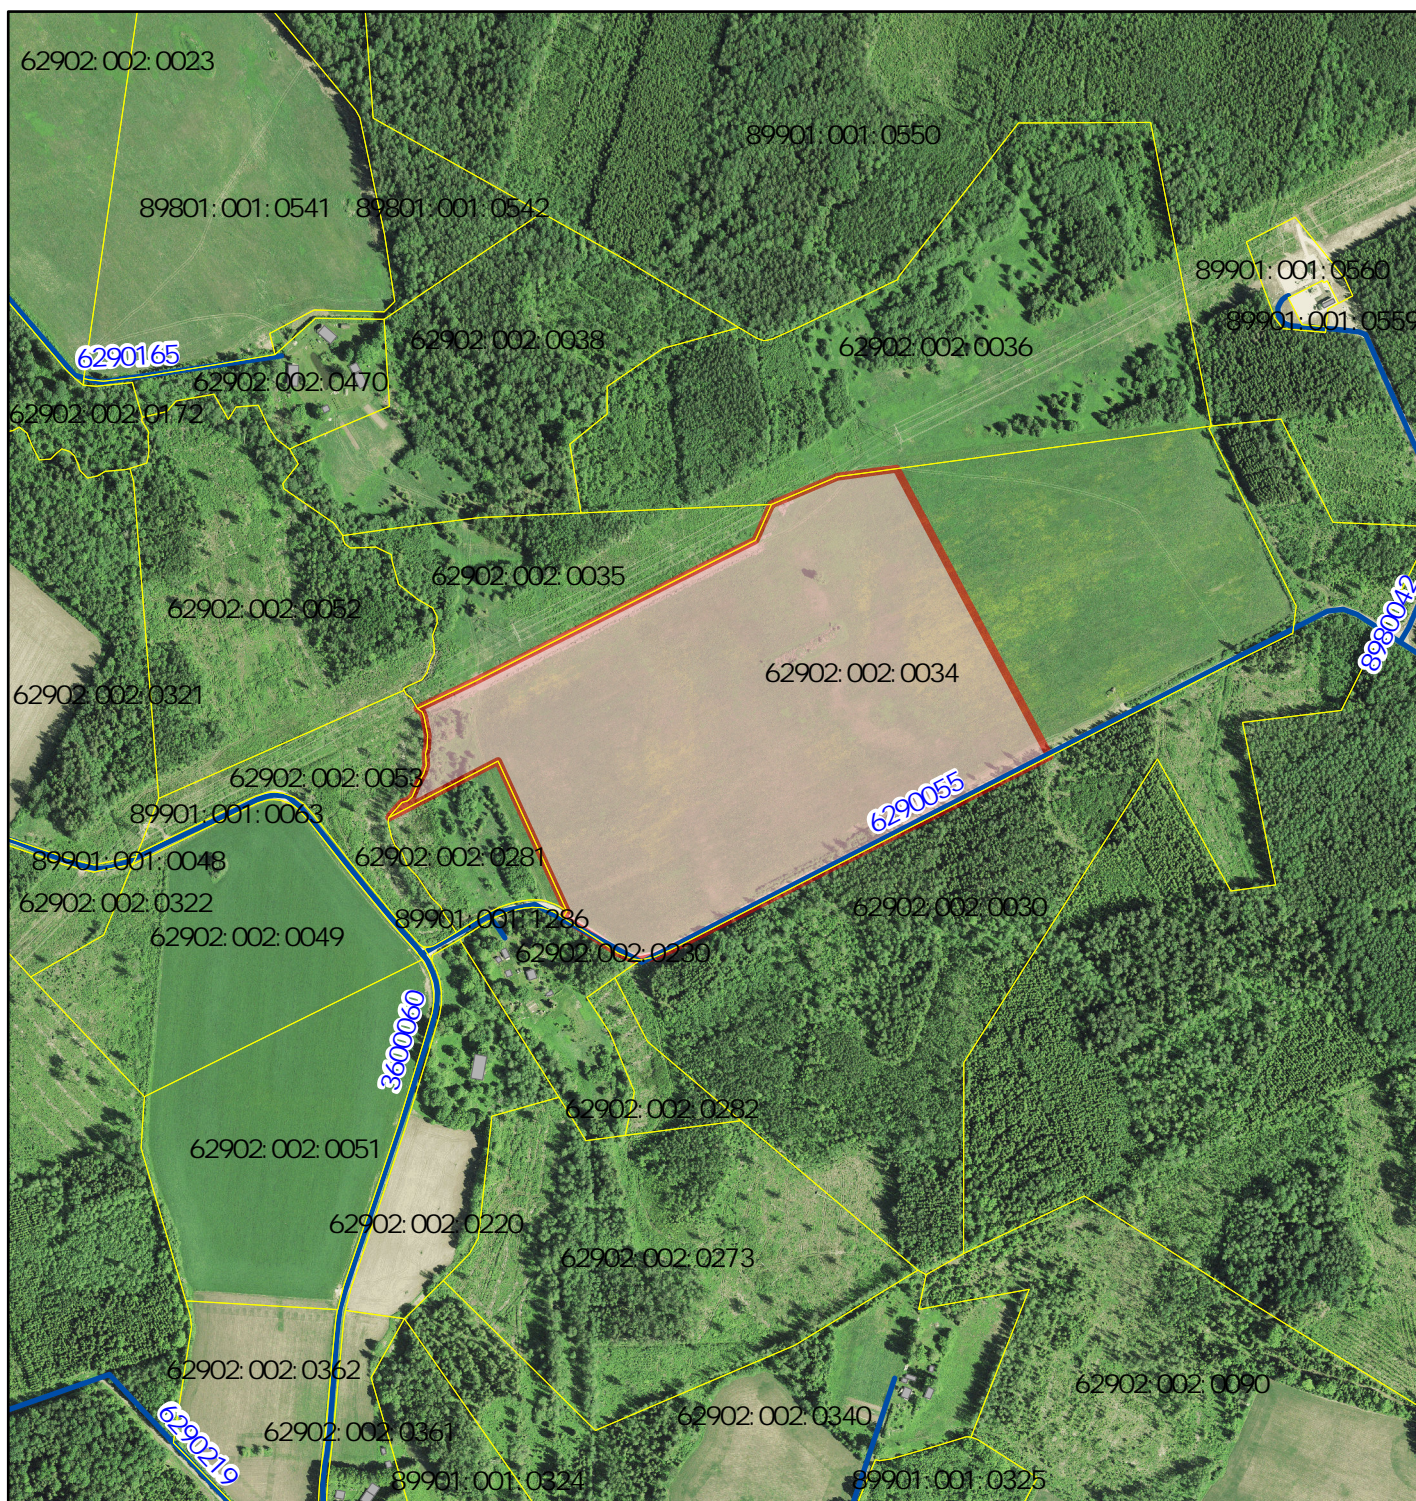

- valla- ja erateed
- detailplaneeringuala
- katastriüksuse piir (seisuga 09.06.2021)

Asendiplaani koostas:
15.06.2021

Raivo Laidma, planeeringuspetsialist
Viljandi Vallavalitsus

Aluskaart: Maa-amet WMS