
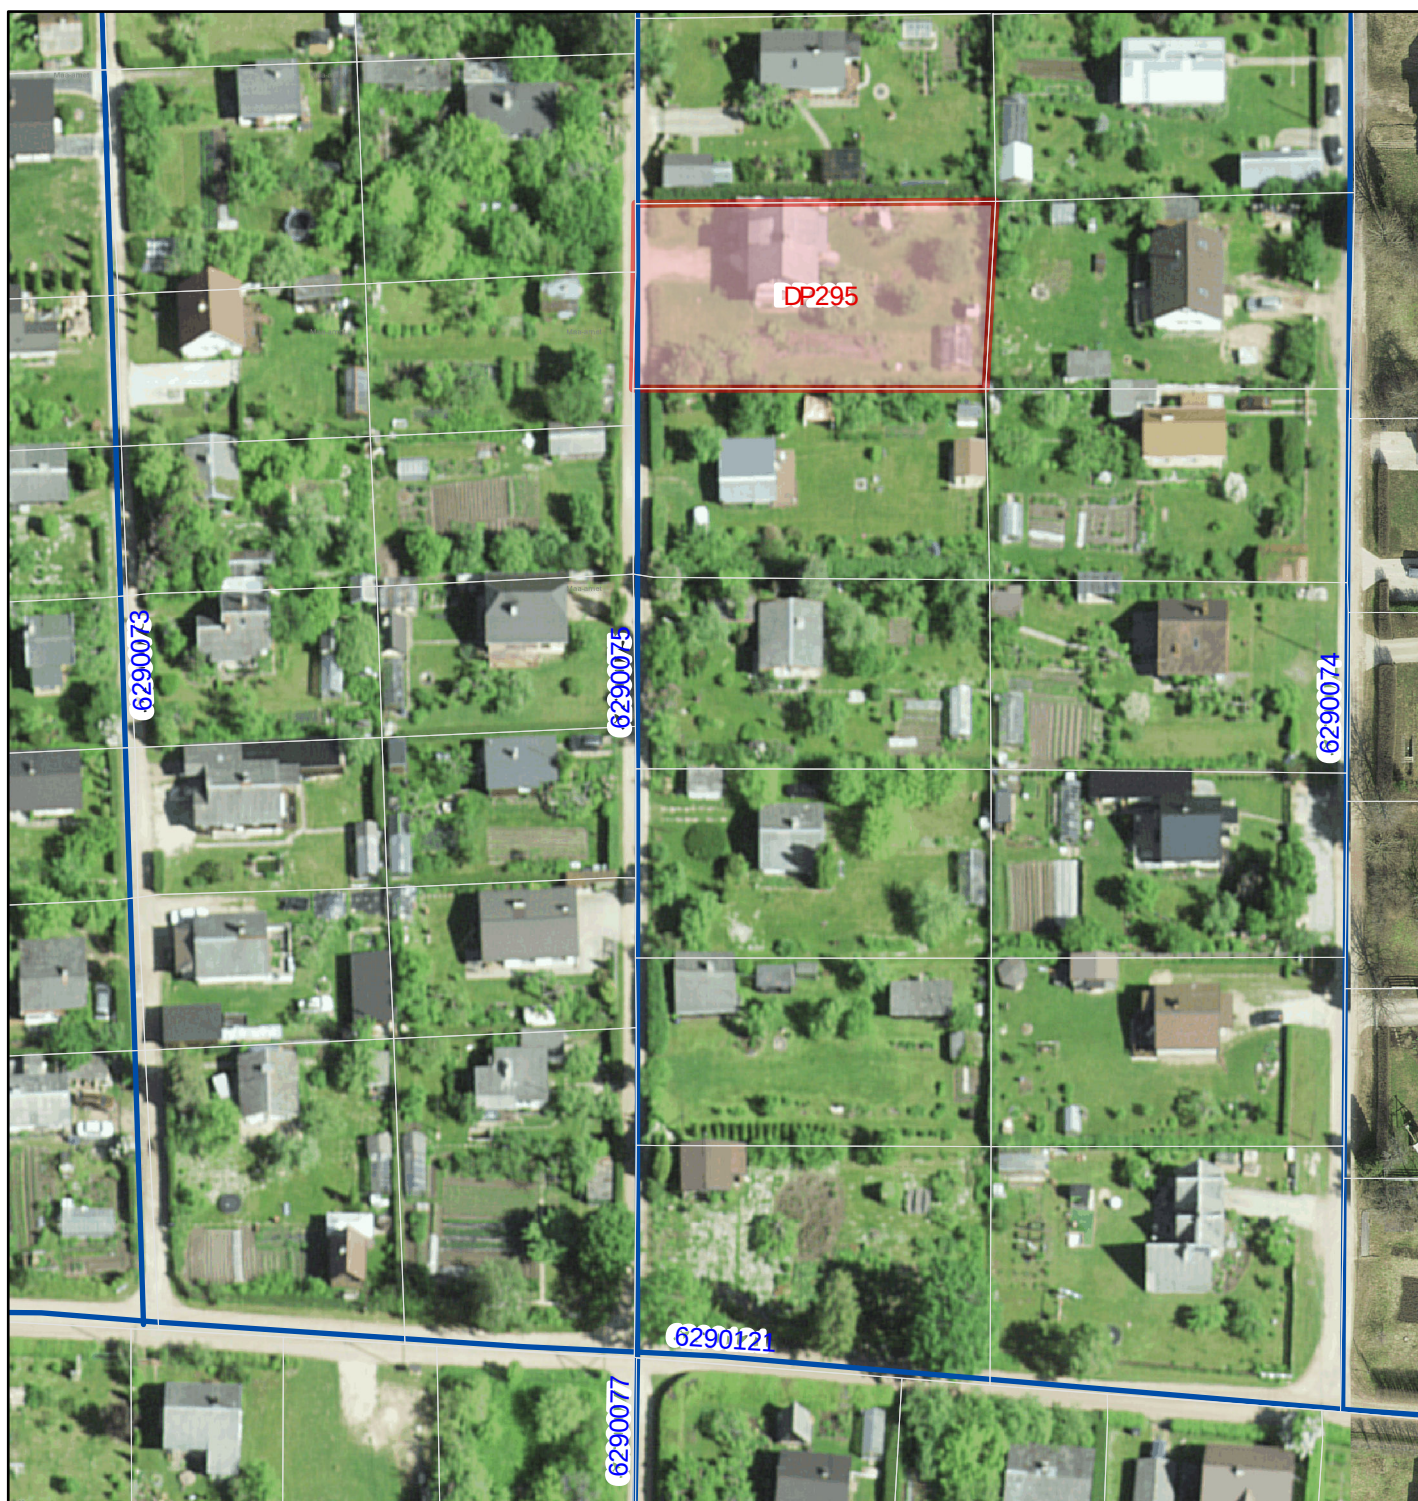


Lisa
KASE TEE 12 (62905:001:1040) detailplaneeringuala (DP295) ASENDIPLAAN Päril
külas

M1: 1000

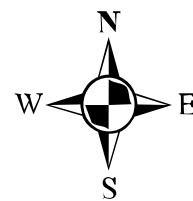

- vala- ja erateed
- detailplaneeringuala
- katastriüksuse piir (seisuga 09.07.2021)

Asendiplaani koostas:
02.08.2021

Raivo Laidma, planeeringuspetsialist
Mjand Vallavalitsus

Auskaart: Maa-amet WMS