
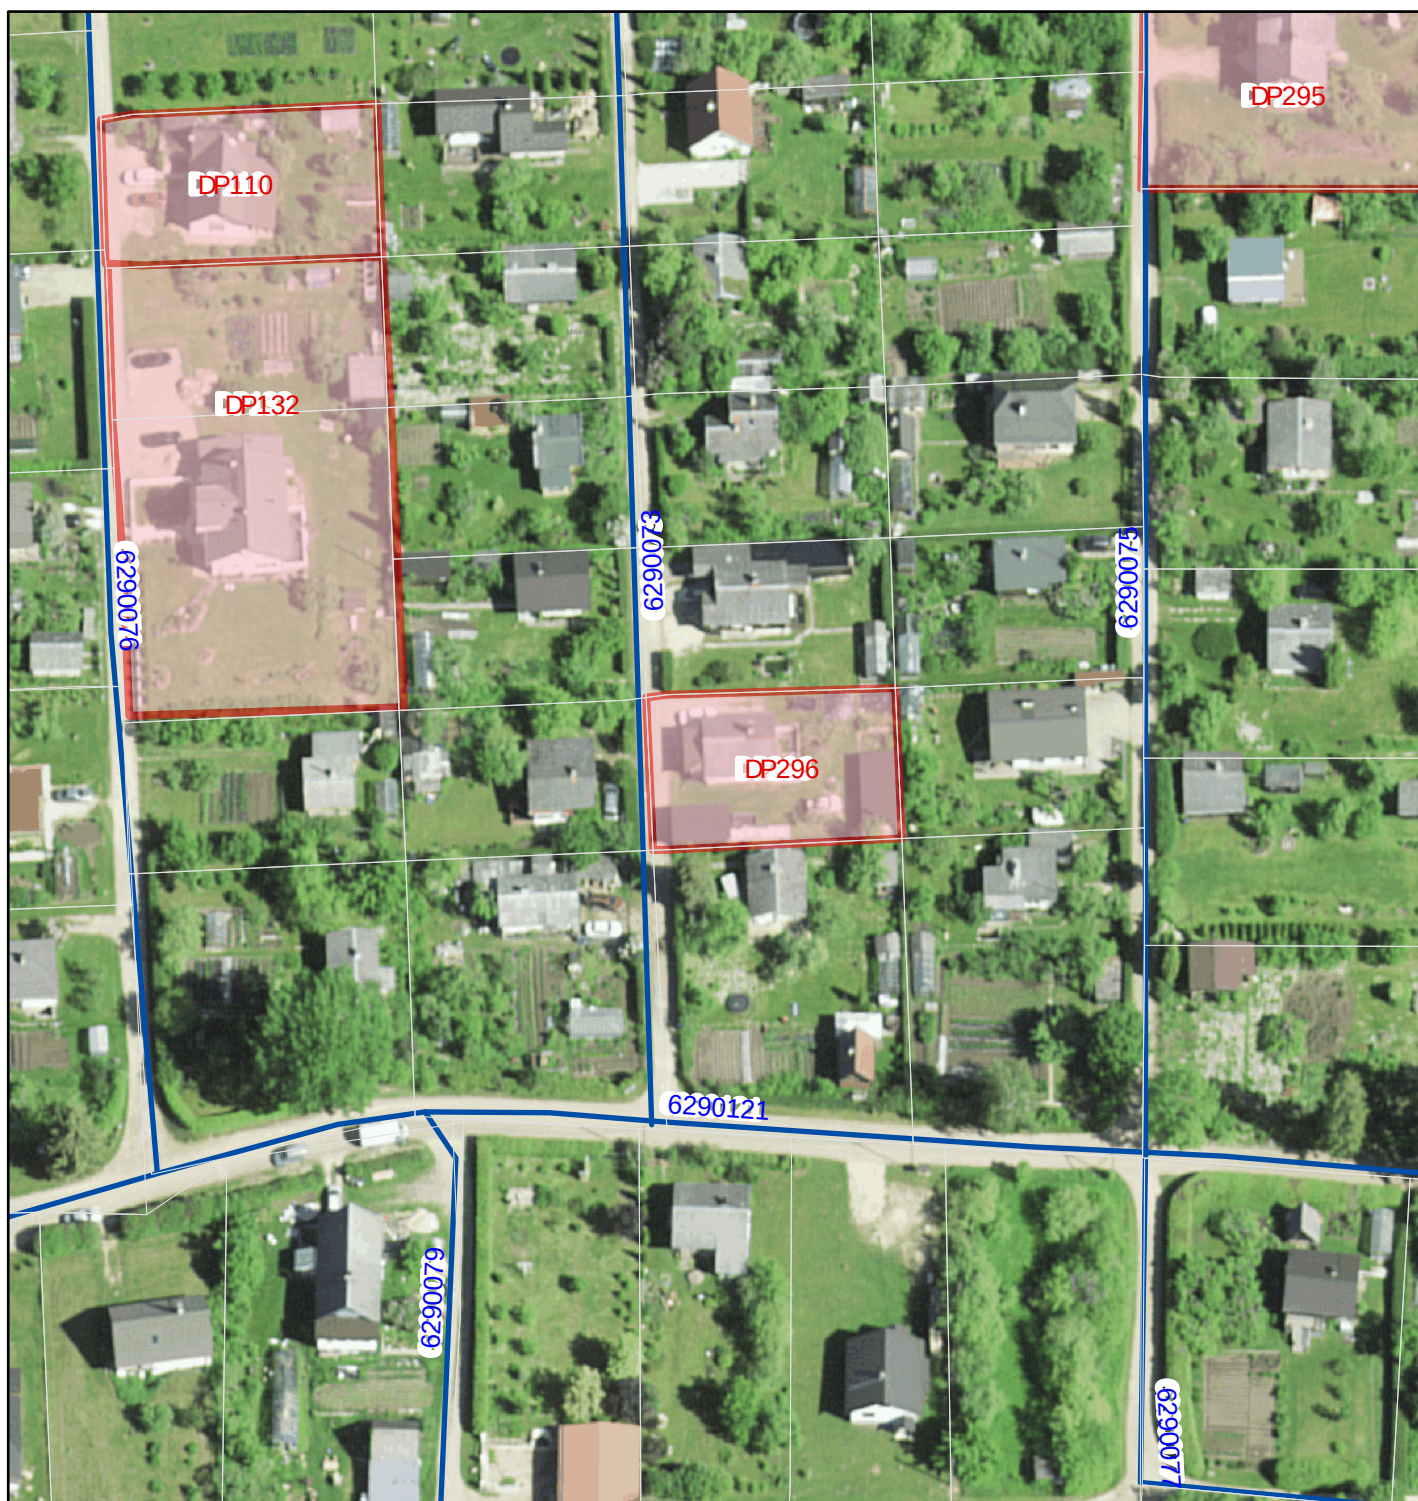


Lisa

SI DE TEE 4 (62905:001:0170) detailplaneeringuala (DP296) ASENDIPLAAN Päril külas

M1:1000

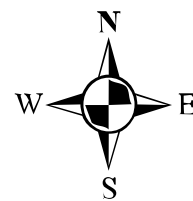

- vala- ja erateed
- detailplaneeringuala
- katastriüksuse piir (seisuga 09.07.2021)

Asendiplaani koostas:
13.09.2021

Raivo Laidma, planeeringuspetsialist
Mjand Vallavalitsus

Auskaart: Maa-amet WMS