


Lisa

Veehaarde päikesepargi detailplaneeringuala (DP324) ASENDIPLAAN Mustivere külas

M1:10 000

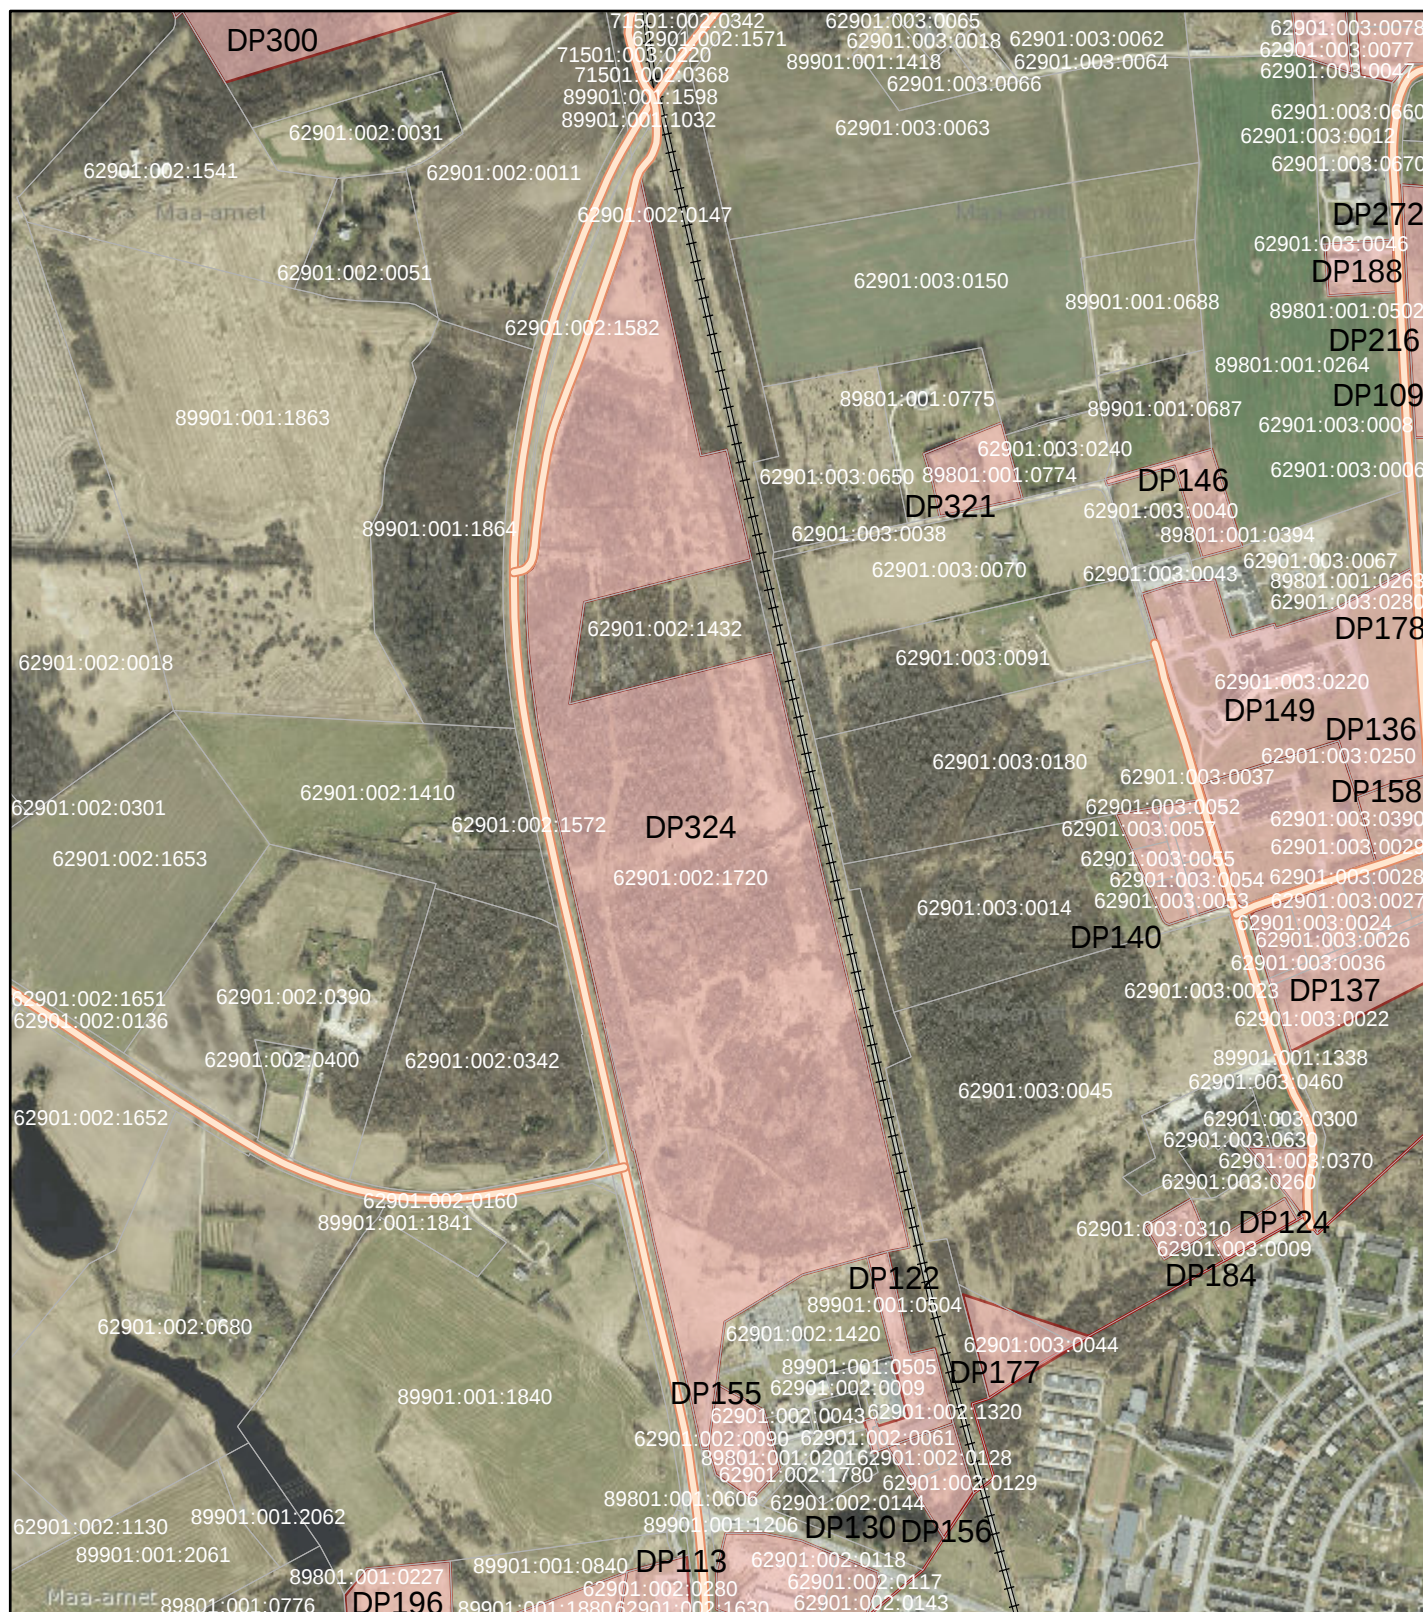

- riigitee
- raudtee
- detailplaneeringuala
- katastripiirid (seisuga 09.06.2022)

Asendiplaani koostas:
20.06.2022

Raivo Laidma, planeeringuspetsialist
Viljandi Vallavalitsus

Aluskaart: Maa-amet WMS