
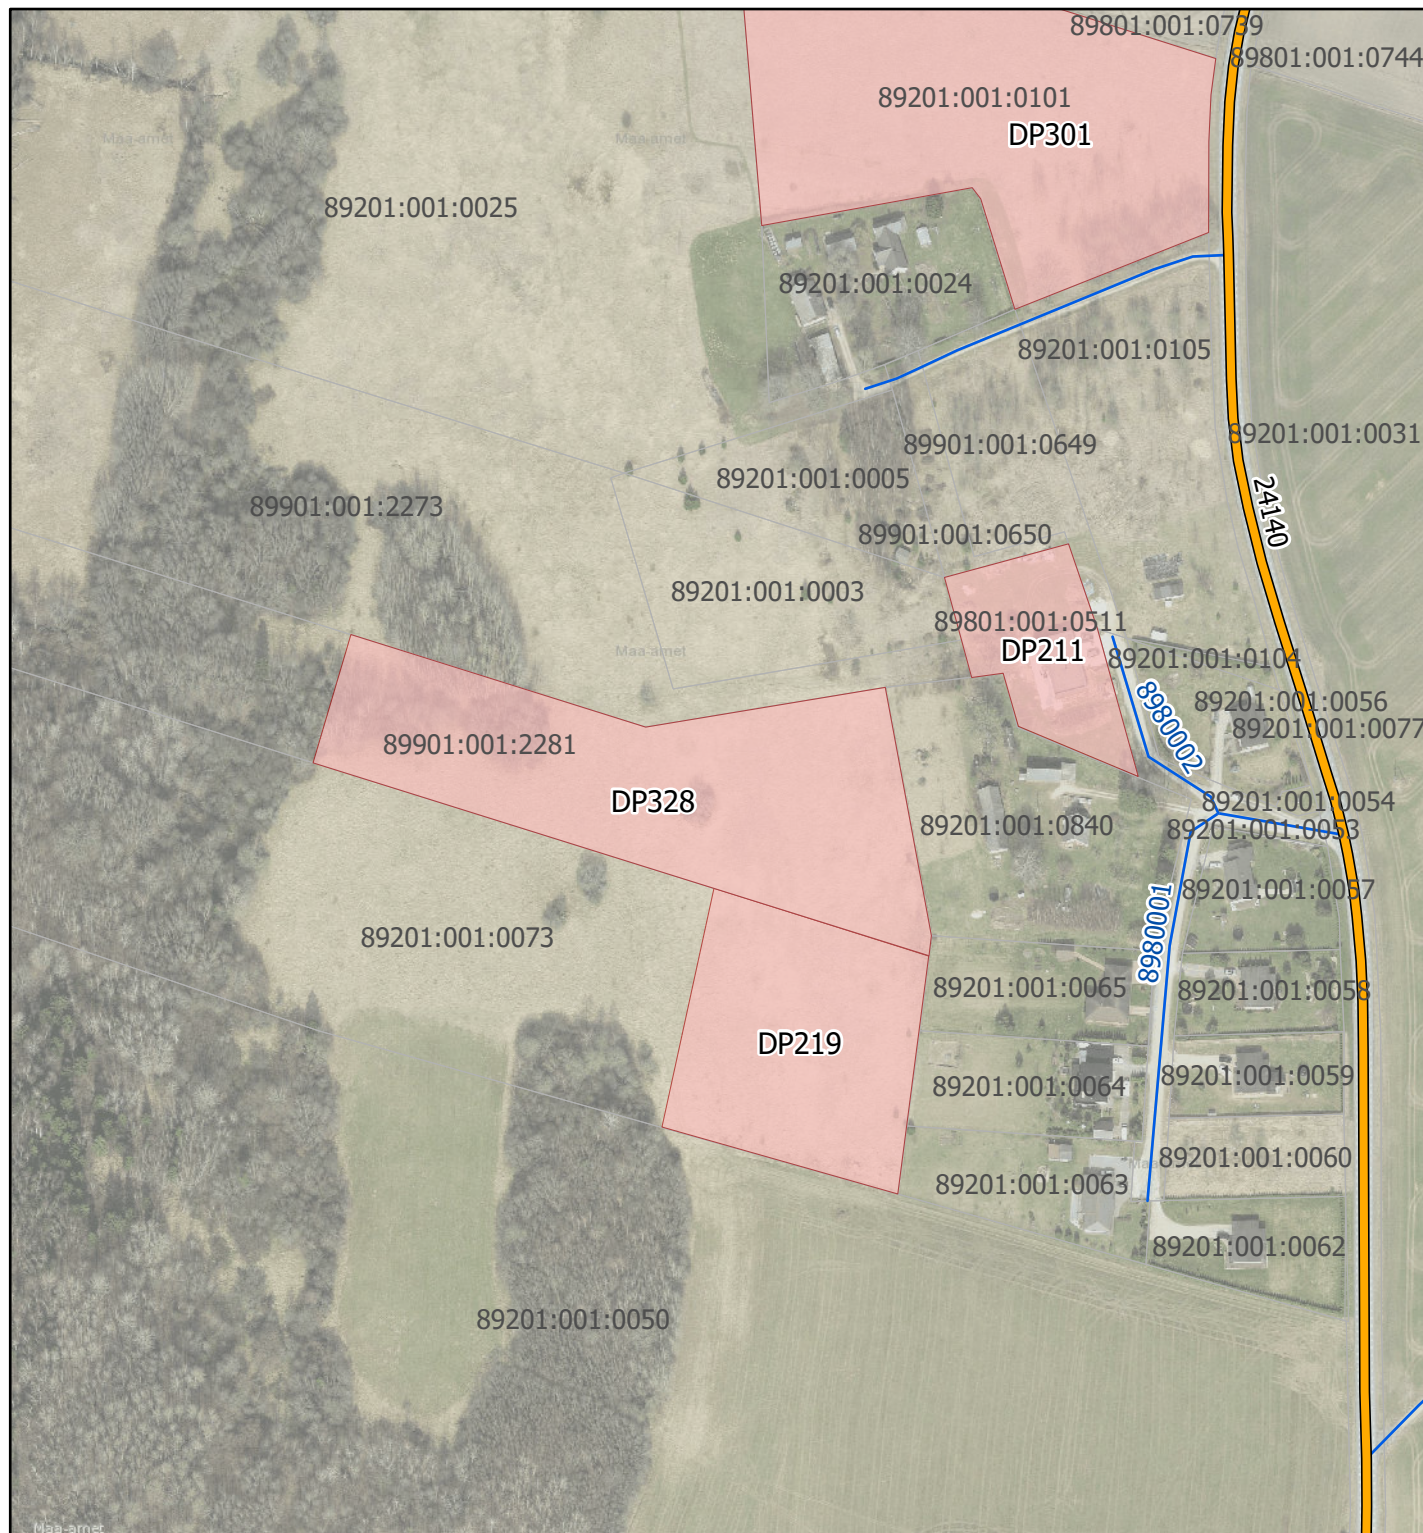


Lisa 1
Rukkilille detailplaneeringuala (DP328) ASENDIPLAAN Vana-Võidu külas

M1:3 000

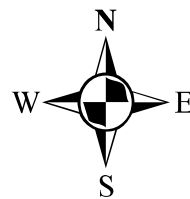

- detailplaneeringuala
- riigitee
- valla- ja erateed
- katastriüksuse piir (seisuga 08.09.2022)

Asendiplaani koostas:
08.09.2022

Raivo Laidma, planeeringuspetsialist
Viljandi Vallavalitsus

Aluskaart: Maa-amet WMS