
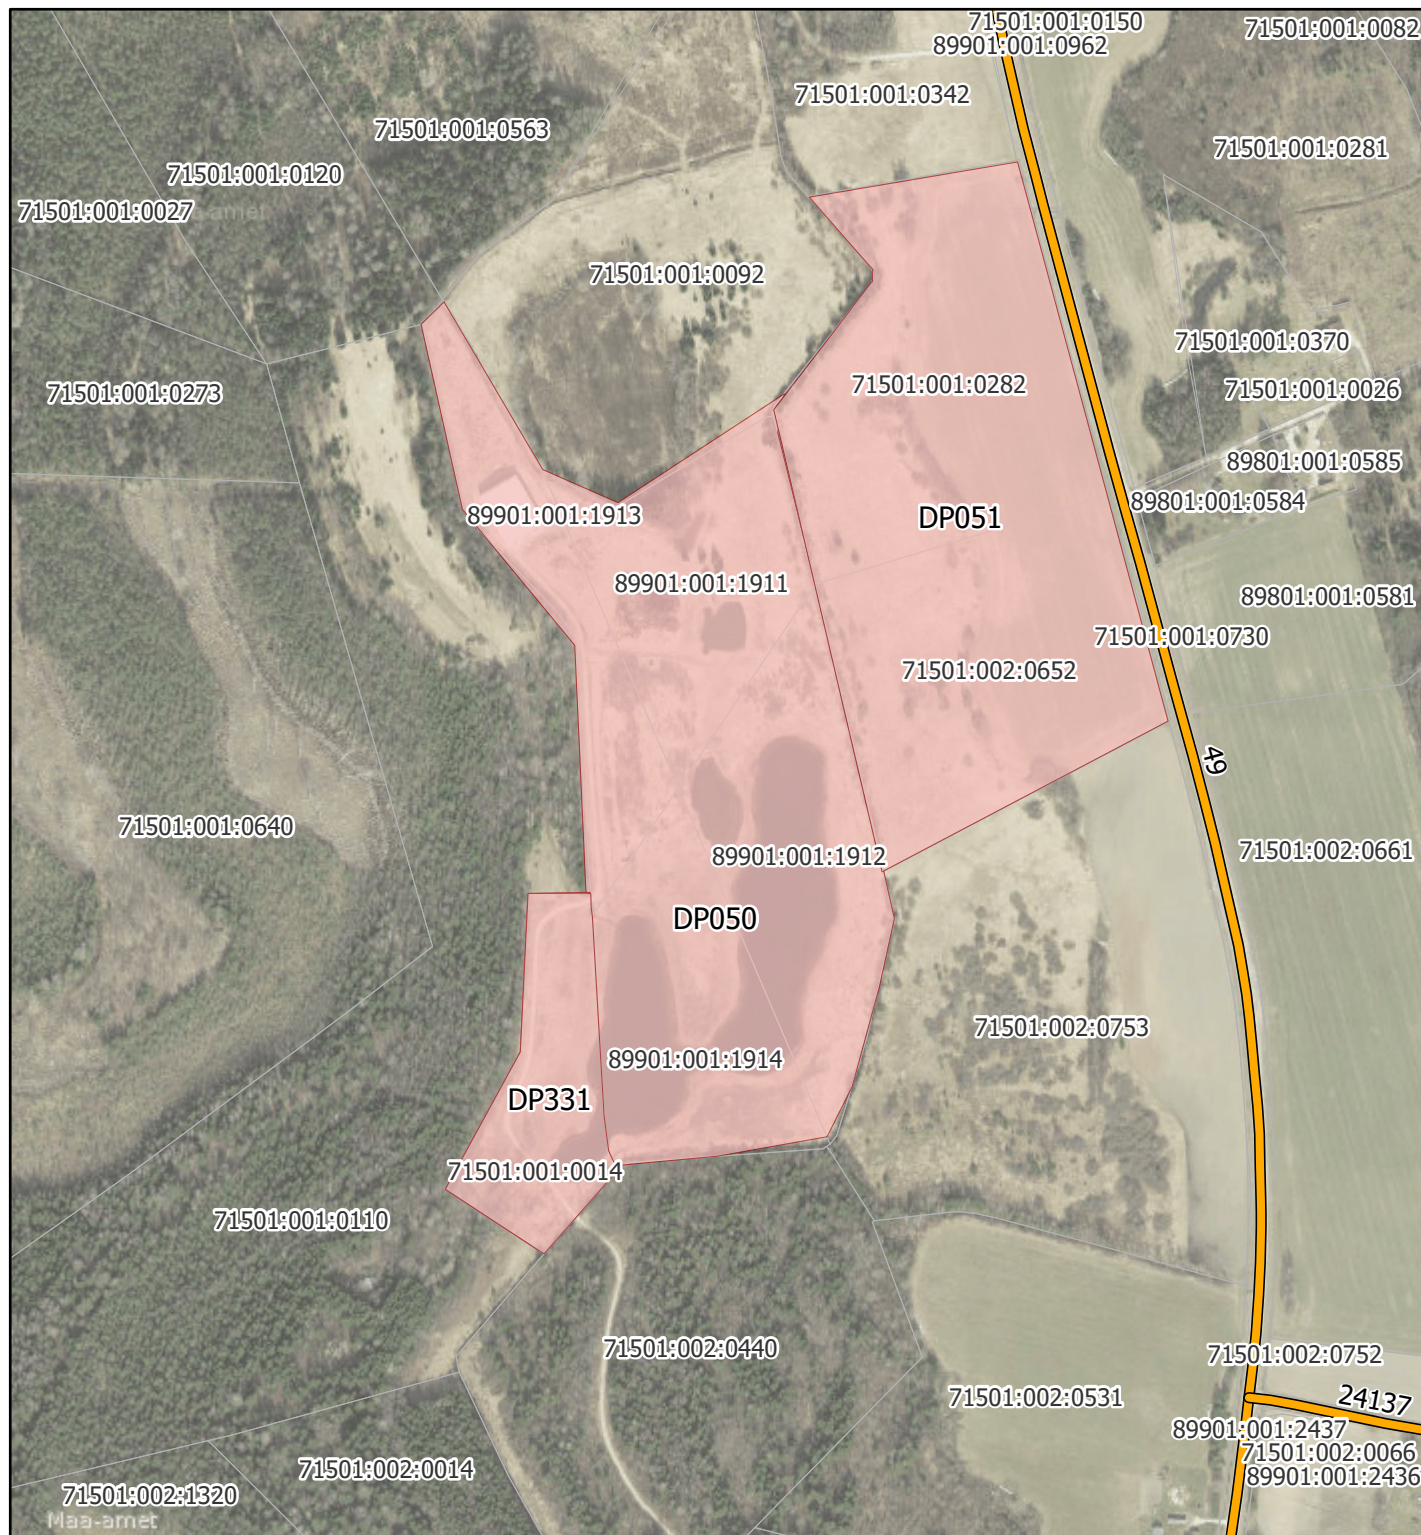


Lisa 1
RIISIKA detailplaneeringuala (DP331) ASENDIPLAAN Tobraselja külas

M1:6 000

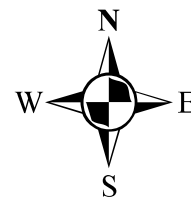

- detailplaneeringuala
- riigitee
- katastriüksuse piir (seisuga 01.11.2022)

Asendiplaani koostas:
03.11.2022

Raivo Laidma, planeeringuspetsialist
Viljandi Vallavalitsus

Aluskaart: Maa-amet WMS