
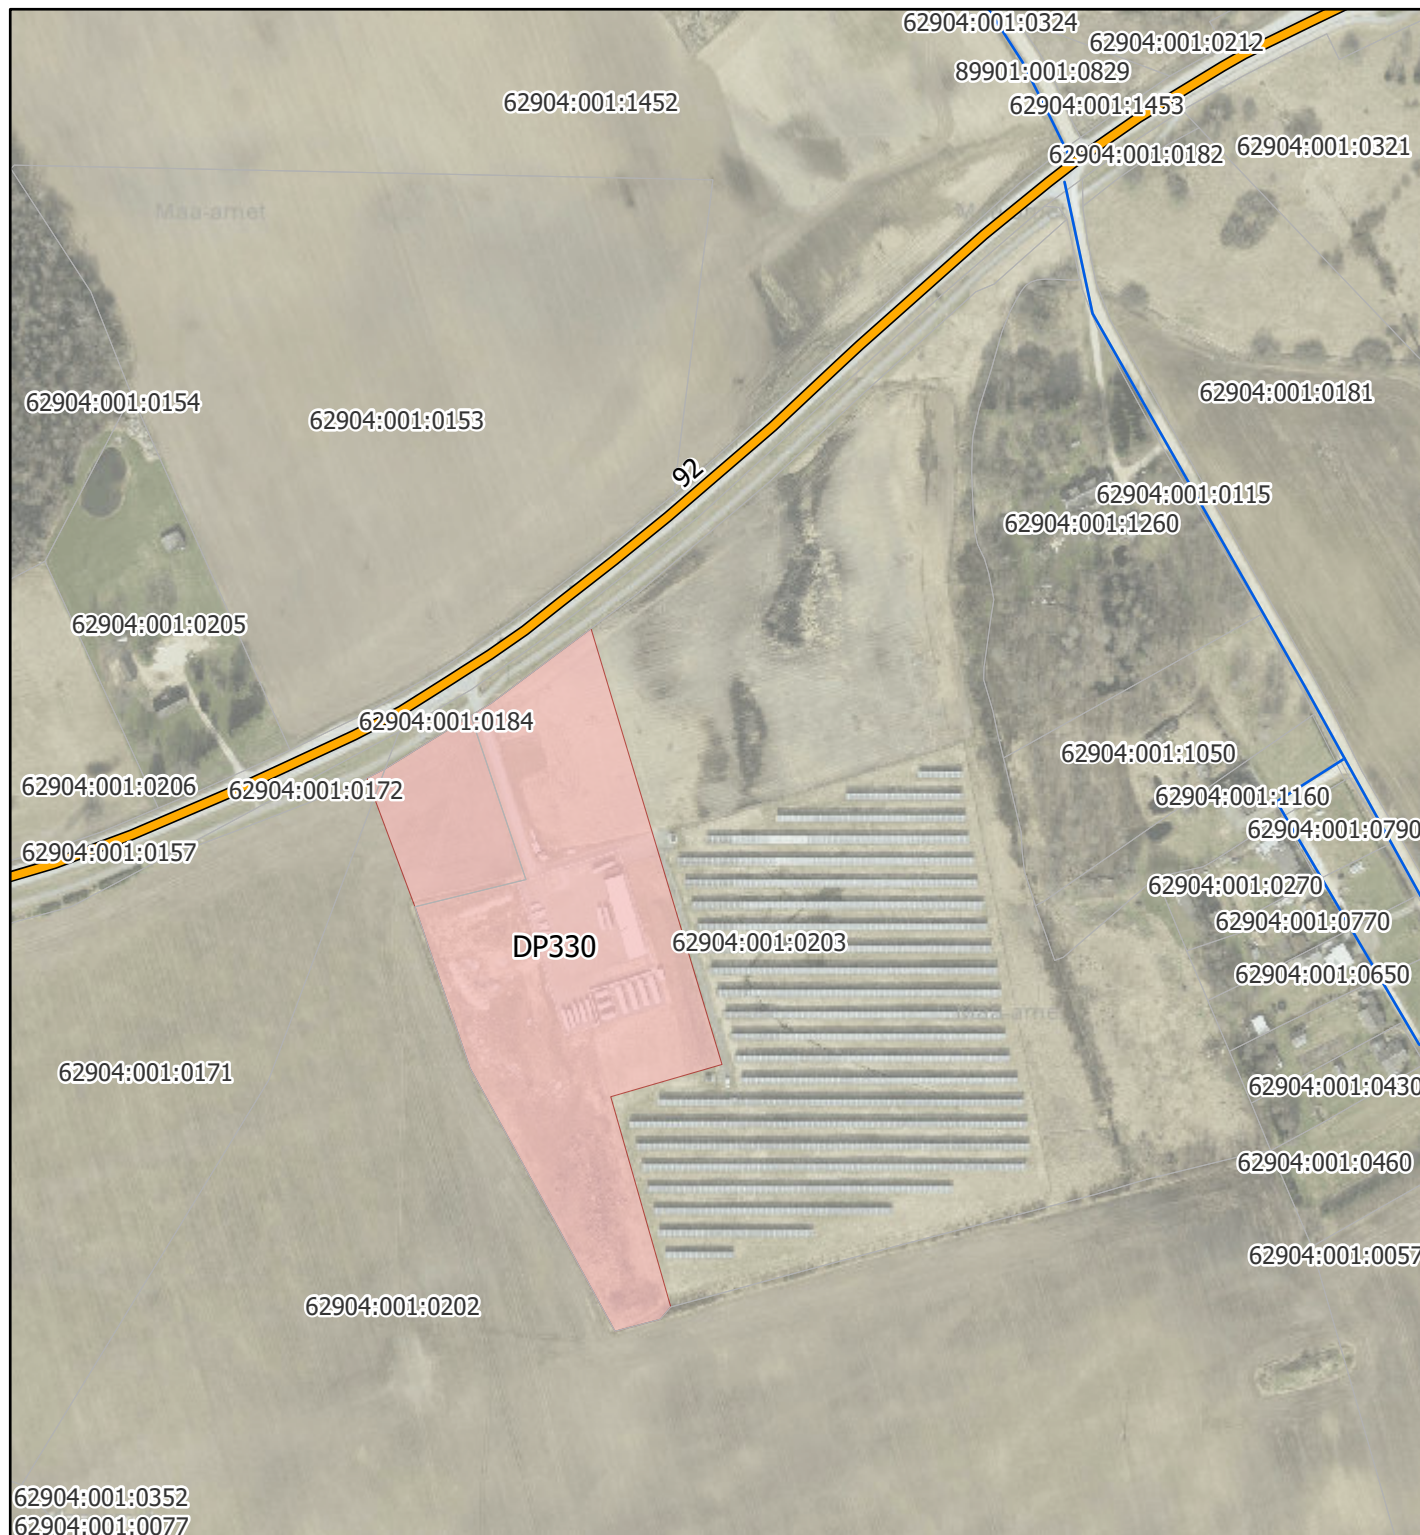


Lisa 1
HAPNIKU detailplaneeringuala (DP330) ASENDIPLAAN Pinska külas

M1:4 000

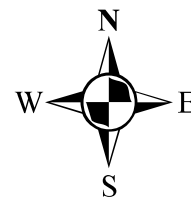

- detailplaneeringuala
- riigitee
- valla- ja erateed
- katastriüksuse piir (seisuga 01.11.2022)

Asendiplaani koostas:
14.11.2022

Raivo Laidma, planeeringuspetsialist
Viljandi Vallavalitsus

Aluskaart: Maa-amet WMS