
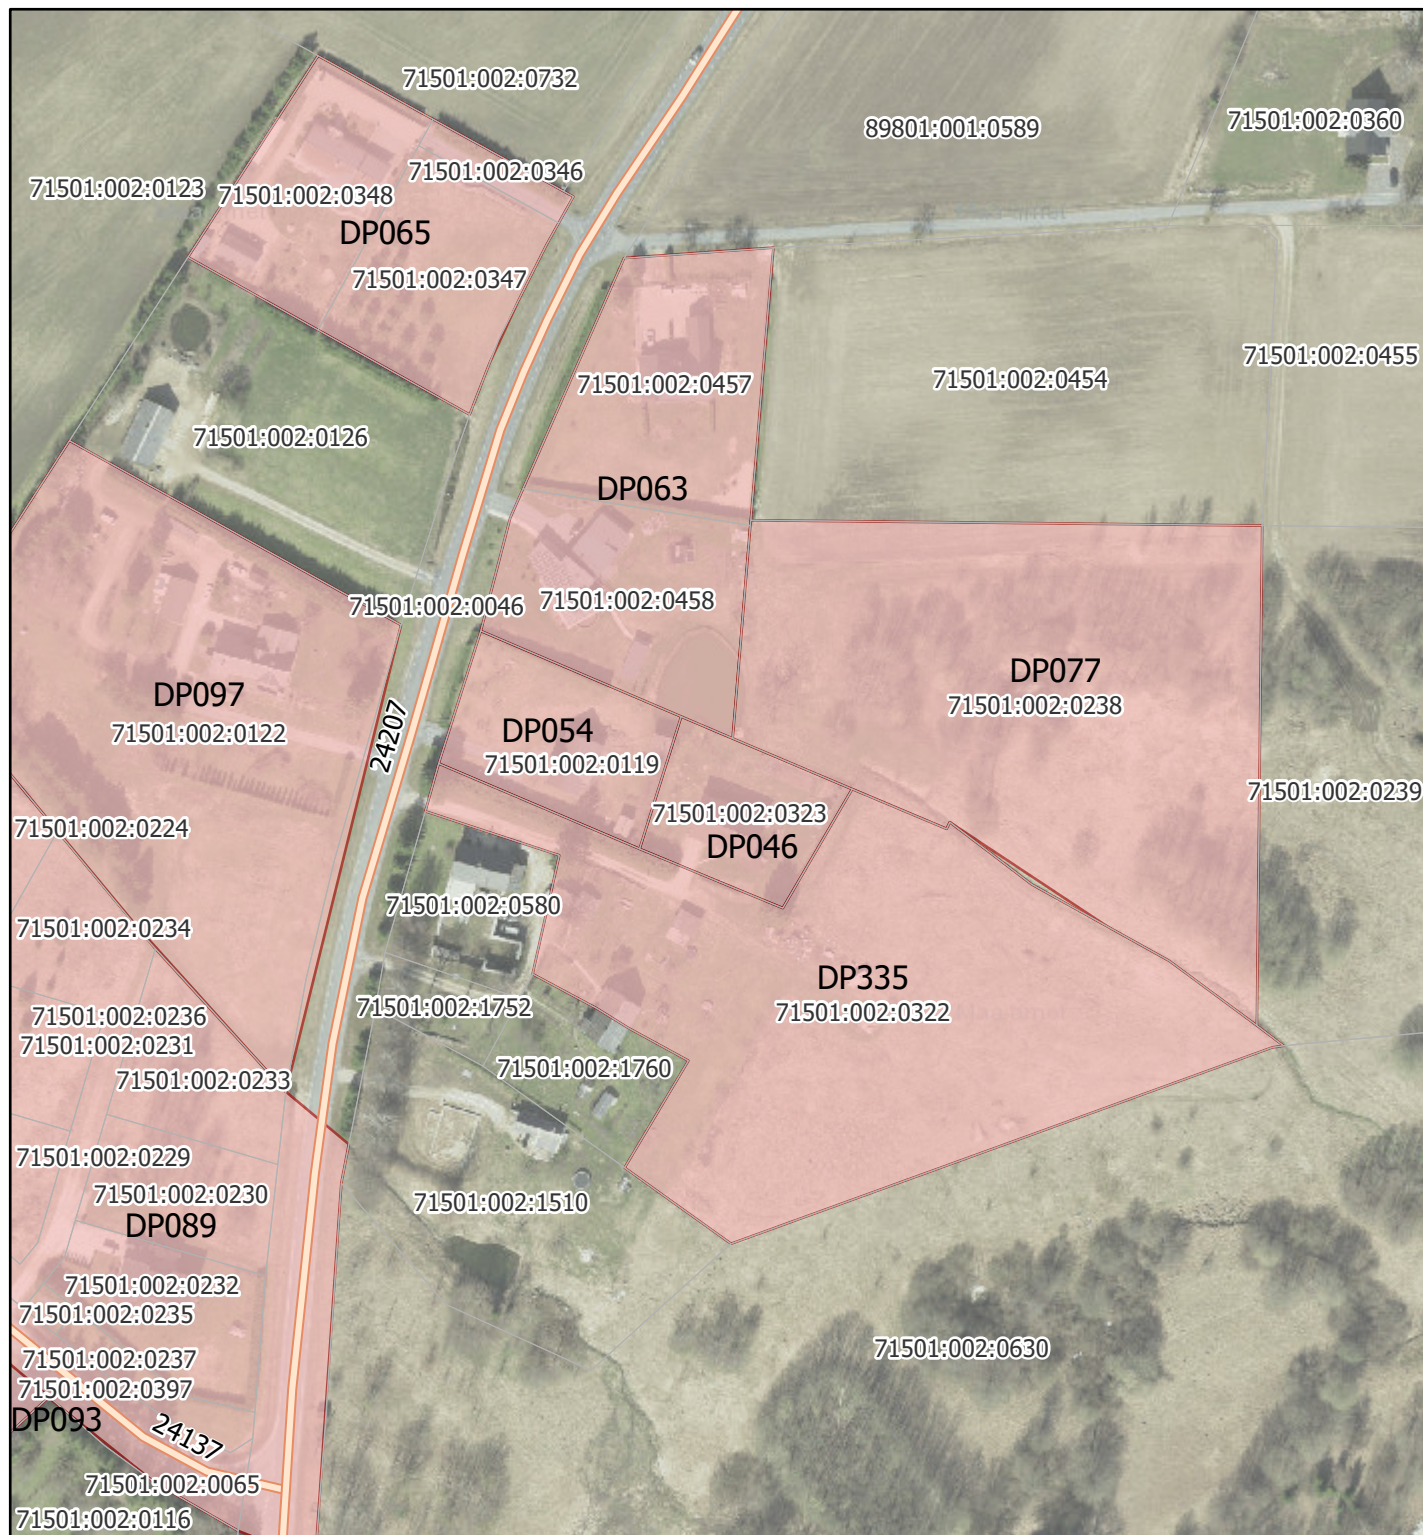


Lisa 1
KUKE detailplaneeringuala (DP335) ASENDIPLAAN Peetrimõisa külas

M1:2 000

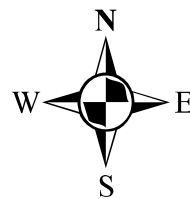

- riigitee
- katastriüksuse piir (seisuga 03.01.2023)
- detailplaneeringuala

Asendiplaani koostas:
14.02.2023

Raivo Laidma, planeeringuspetsialist
Viljandi Vallavalitsus

Aluskaart: Maa-amet WMS