


TARVASTU VALD MUSTLA ALEVIK POSTI TN.43/45

DETAILPLANEERING

TINGMÄRGID:

	PLANEERITAVA MAA-ALA PIIR
	OLEMASOLEVA KRUNDI/KINNISTU PIIR
	PLANEERITUD KRUNDI PIIR
	Äk KAUPLOSE MAA-ALA
	Ä MULTIFUNKTSIONAALNE ÄRIMAA (KAUPLUS, TURG, TANKLA, OLMETEEININDUS)
	Ee PEREELAMUTE MAA-ALA
	Uh KASUMIT MITTETAOTLEVA SPORDIASUTUSE (UJULA) MAA-ALA (KASUMIT MITTETAOTLEVA KULTUURI- JA VALITSUSASUTUSE MAA-ALA)
	Lt TEEDE JA TÄNAVATE MAA-ALA
	Lp KASUMIT MITTETAOTLEVA AUTOPARKLA MAA-ALA
	Tr TRAFOLAJAAMA MAA-ALA
	19.90 UUTE KRUNDIPIIRIPUNKTIDE VAHEKAUGUS
	SÕIDUDUUNAD
	PÄÄS KRUNDILE
	ca.1024m2 PLANEERITUD KRUNDI PIND
	X=21847.9177 Y=14415.4957 PLANEERITUD KRUNTIDE OLULISEMAD KOORDINAADID
	Roo tn.3 MOODUSTATAVA KRUNDI ADRESSI ETTEPANEK

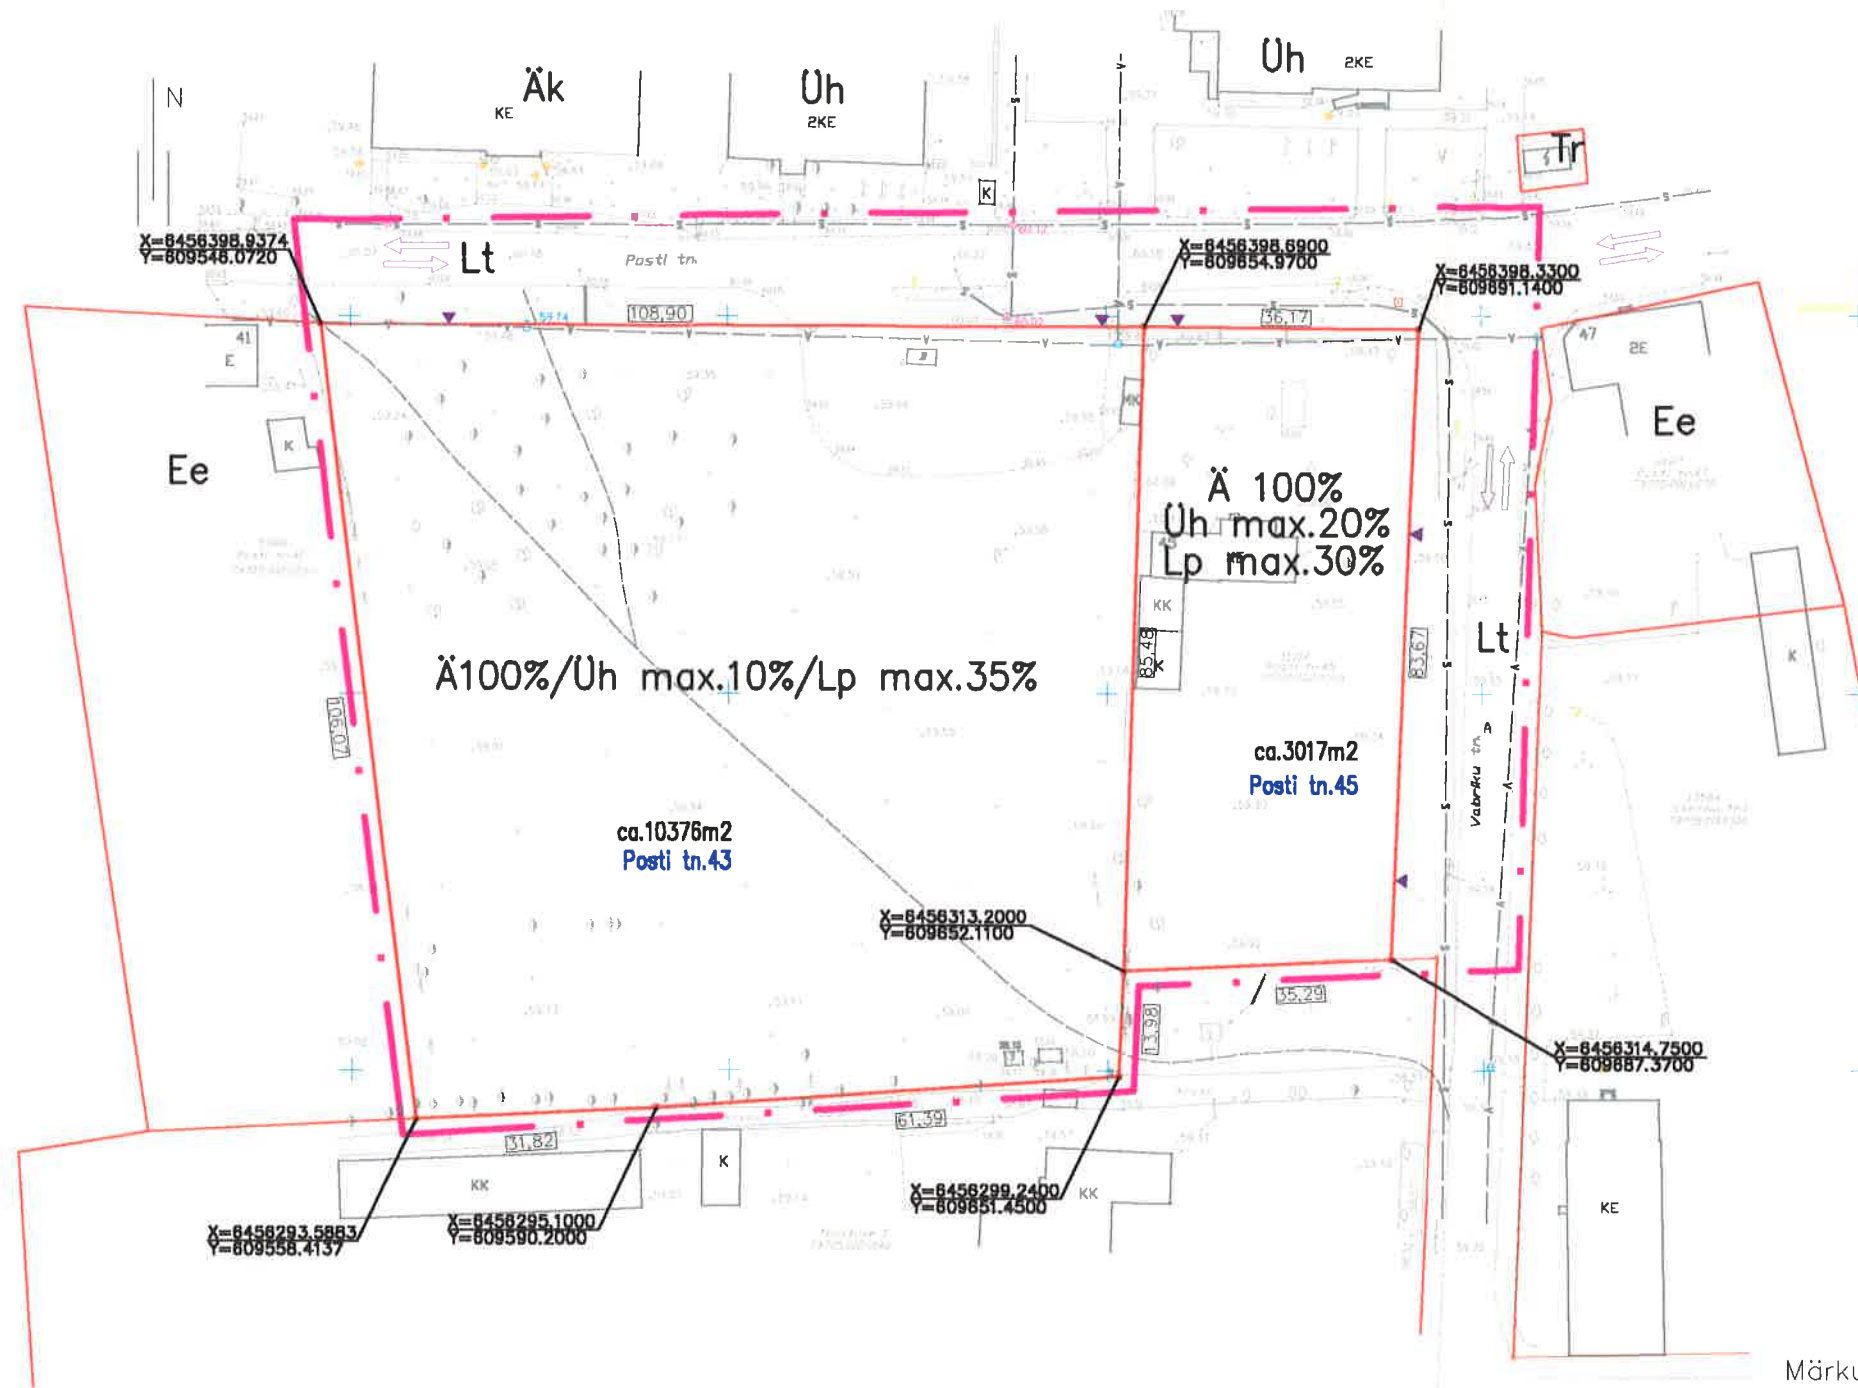

Märkused:

- Käesolevat joonist ja detailplaneeringu seletuskirja tuleb vaadata koos, kusjuures seletuskirjas toodud nõuded kehtivad samaaegselt joonisel tooduga üksteist täiendades või täpsustades.
- Planeeringuala tugiplaanina on kasutatud AS Viljandi EKE Projekt poolt novembris 2003.a. koostatud alusplaani.
- Geodeetilisel alusplaaniil on koordinaadid L-EST süsteemis, kõrgused Balti süsteemis.

M 1 : 1000

1 Kwartali numbri ettepanek	-	-
2 Krundi numbri ettepanek	-	-
3 Krundi aadressi ettepanek	Posti tn.43	Posti tn.45
4 Krundi planeeritava suurus (ca.)	m ² 10376	3017
5 Maa peamine sihtotstarve	Ä	Ä
6 Peasihtotstarvete osakaal	% 100	100
7 Lubatud kõrvalsihtotstarbed	Uh/Lp	Uh/Lp
8 Kõrvalsihtotstarvete osakaal (max.)	% 10/35	20/30

TERRITOORIUMI BILANSS, -MAJANDUSLIK-TEHNILISED NÄITAJAD (detailplaneeringu liigituse alusel)

		m ²	%
1. Ärimaa	Ä	13 393	100
Sellest lubatud muud kasutusotstarbed (max.):			
2. Sotsiaalmaa	Uh	1 641	12.3
3. Transpordimaa	Lp	4 537	33.9
Planeeritav ala kokku:		13 393	100%

				04296			TARVASTU VALD MUSTLA ALEVIK POSTI TN.43/45 DETAILPLANEERING					
RETTER EP10053747-0001 09.01.03							STAAD	OSA	LEHT			
DIREKTOR		J.MUST					05.2004		DPL	GP	2	
ARHITEKT		J.REINULA					05.2004					
								KRUNDIJAOTUSPLAAN			AS VILJANDI EKE PROJEKT	
AS		VEP		LOATA		KASUTAMINE		JA		PALJUNDAMINE		KEELATUD!