


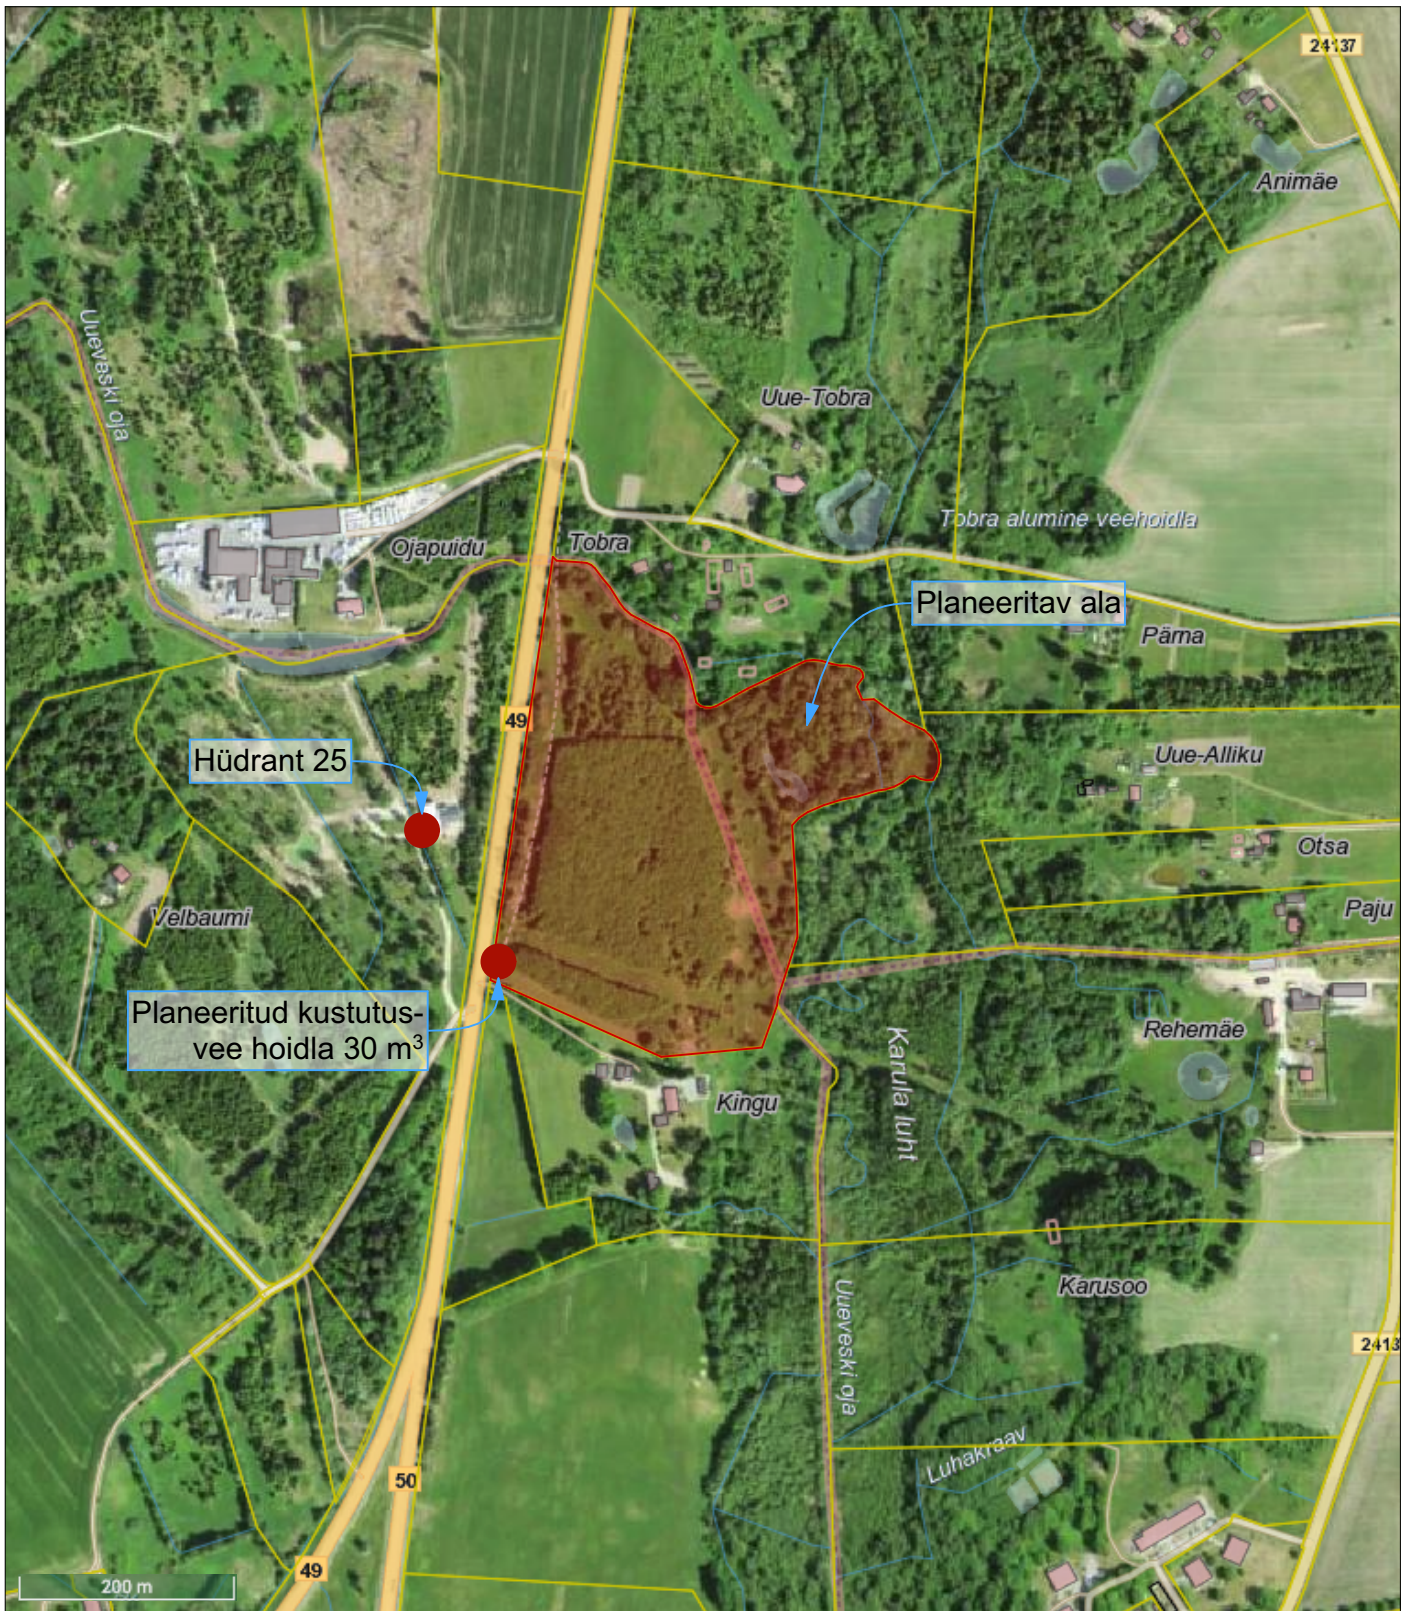

Päästeamet
X-GIS. Maa-amet. Kõik õigused kaitstud.
Kasutajatugi: kaardirakendus@maaamet.ee tel: 665 0600

Vers.	Muutja	Kuupäev	Kirjeldus	Töö nr	Planeeringu nimetus	Mõõt
				2023-10-09	Planeeringu nimetus Kinnistu aadressiga Kingumetsa DETAILPLANEERING (kovid DP 347)	1:7000
Planeerija	Kalle Kadalipp	21.01.2024			Asukoht Kingumetsa (kat .71501:002:0338), Aindu küla, Viljandi vald, Viljandimaa	Version 01
DP koostamise korraldaja	Viljandi Vallavalitsus					
Tellijä	Margus Meimer	Staadium DP ES			Joonise nimetus Situatsiooniskeem	Osa-grupp-jrk.nr. ML105

Käesolevat joonist ei ole lubatud kasutada osaliselt või muudetud kujul ilma ProjektiKoda OÜ nõusolekuta