


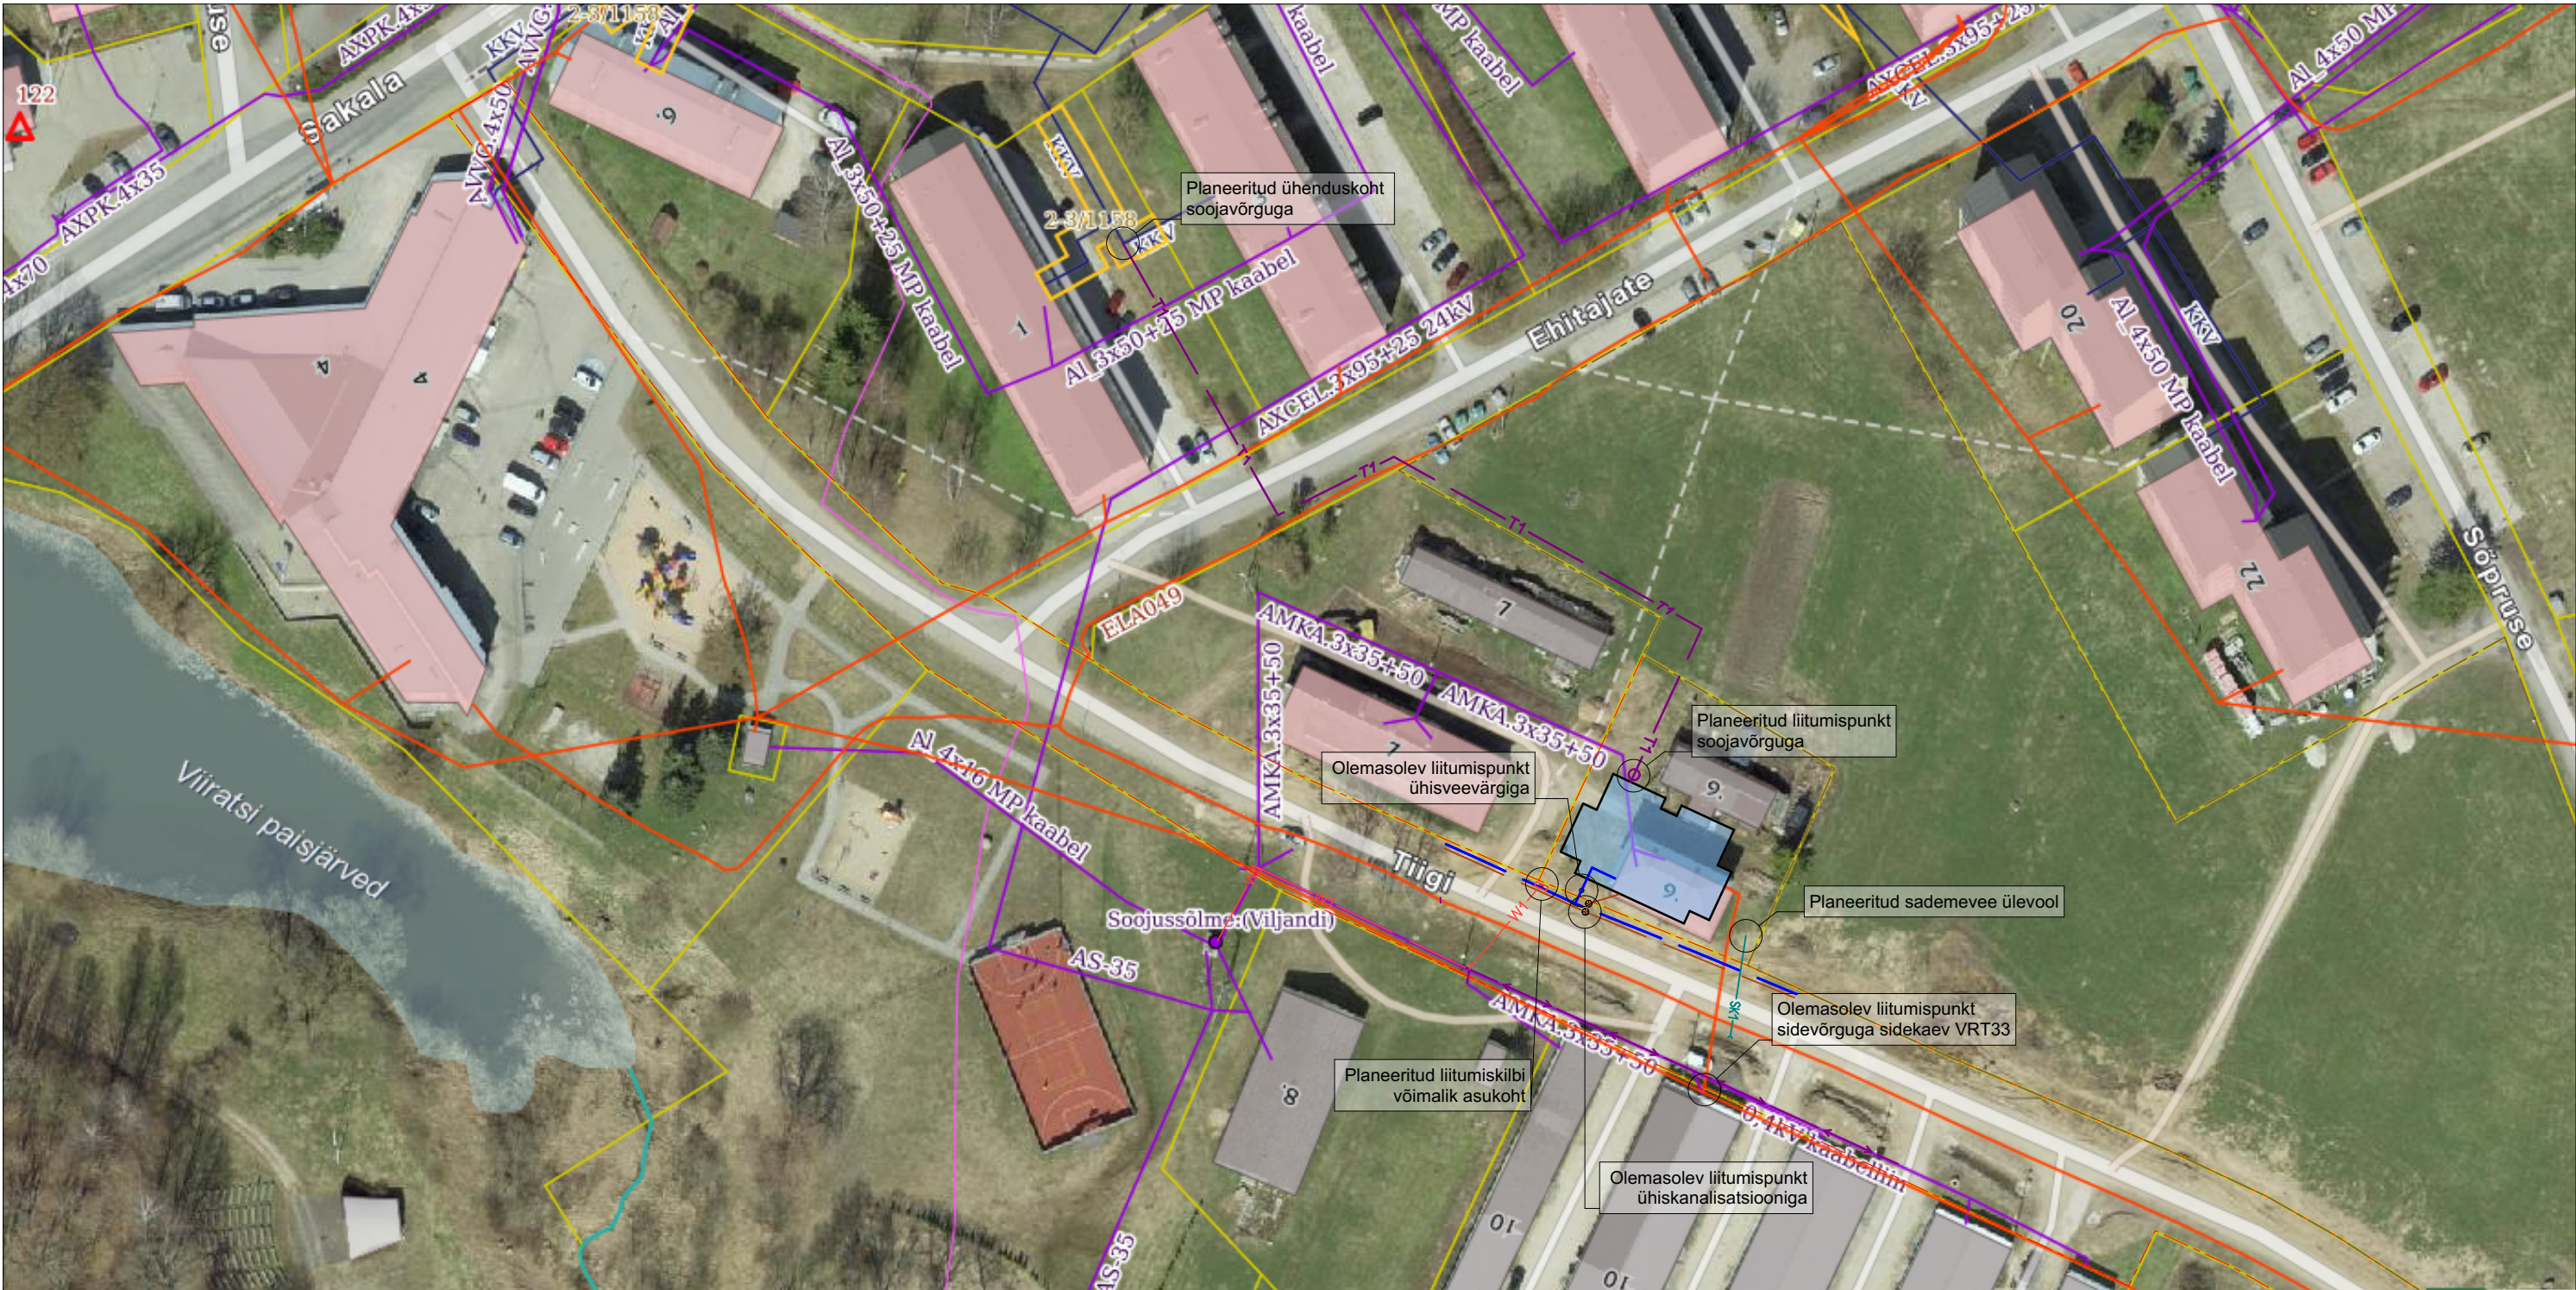

TINGMÄRGID

- OLEMASOLEV VEETORU
- OLEMASOLEV KANALISATSIOON
- OLEMASOLEV MADALPINGE ÕHULIIN
- OLEMASOLEV SIDELIIN
- OLEMASOLEV SIDEKAABEL
- PLANEERITUD SADEMEVEEKANALISATSIOON
- PLANEERITUD MADALPINGE-KAABEL
- PLANEERITUD SOOJATORUSTIK

MÄRKUSED:

- Planeeritud tehnovõrkude lahendus on näidatud ühe võimaliku lahendusena. Tegelik lahendus täpsustatakse ehitusprojekti koostamise käigus.
- Joonise alusena on kasutatud Maa-ameti kitsenduste kaarti

Vers.	Muutja	Kuupäev	Kirjeldus	Töö nr	Planeeringu nimetus
			PROJEKTIKODA Tallinna 58, 71018 Viljandi Registrikood 12267932 MTR EEP002408	2023-09-14	Kinnistu Tiigi tn 9, Viiratsi DETAILPLANEERING (kovID DP343)
	Planeerija	Kalle Kadalipp	09.11.2023	Asukoht	Mõõt 1:1000
	DP koostamise korraldaja	Viljandi Vallavalitsus		Tiigi tn 9, Viiratsi alevik, Viljandi vald, Viljandimaa	Versioon 01
	Tellija	Kerner Capital OÜ	Stadium DP	Joonise nimetus	Osa-grupp-jrk.nr.
				Tehnovõrkude paiknemise skeem	ML100