


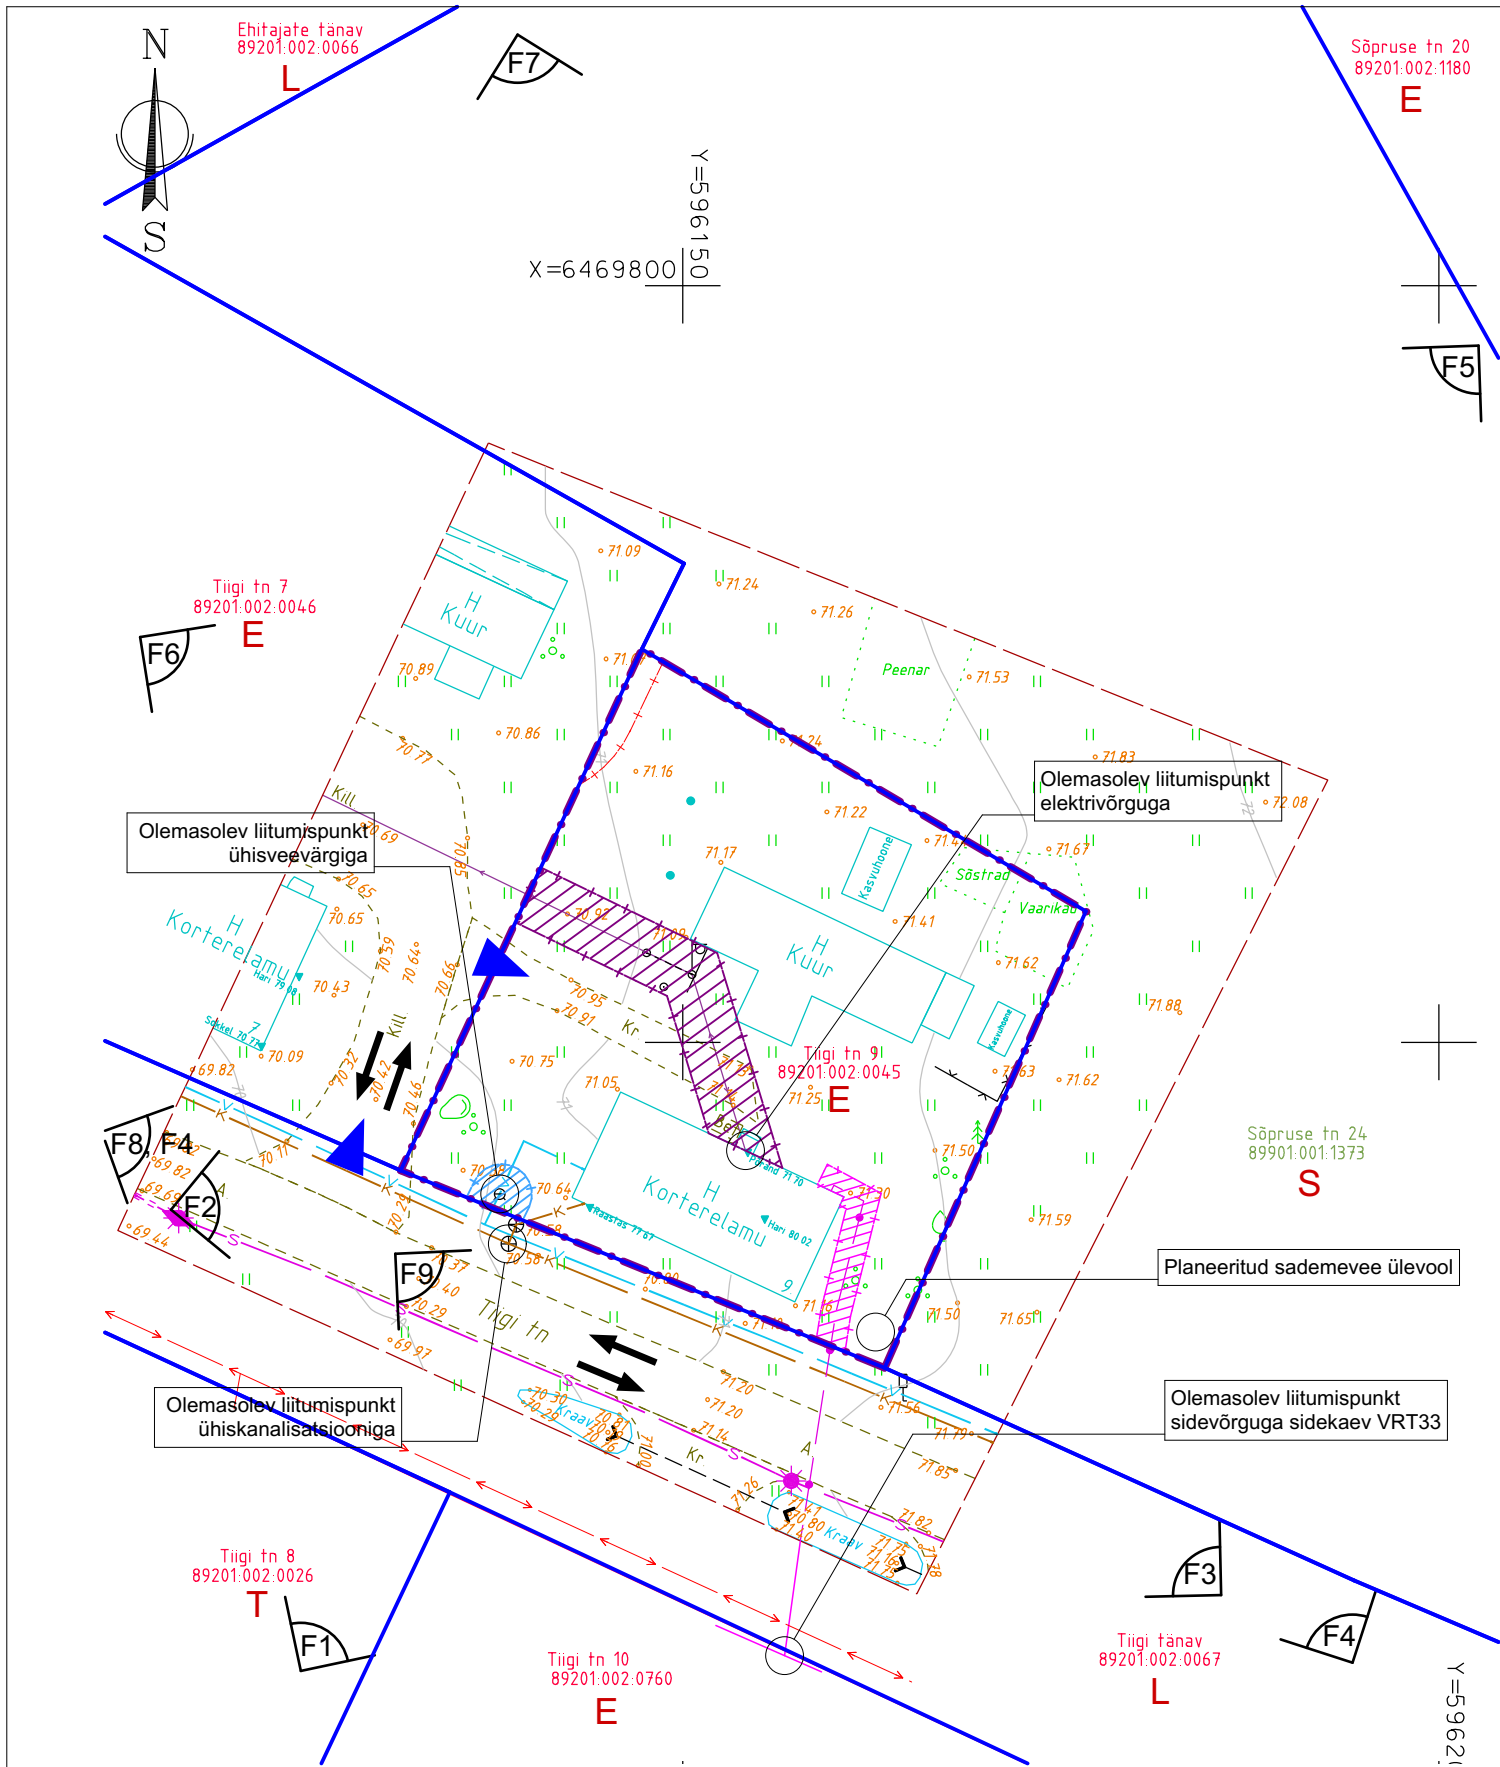

Märkused:
Kõrgussüsteem: EH2000
Koordinaatsüsteem: L-Est97
Kihil "PIIR" esitatud piirijoonte asukohad on informatiivsed.
Katastriüksuste piirid on plaanile kantud seisuga 23.08.2023 (Maa-amet)

Töö nr. GD23148			Viljandi vald, Viiratsi alevik Tiigi tn 9 (89201:002:0045)		
Koostas	K.Laos		Geodeetiline alusplaan	1:500	LEHT A4
Geodeet	M.Sepp			23.08.2023	1
Tellija	Projektikoda OÜ		W Vara OÜ Uku tn 11, Viljandi 71013, Ärireg. Kood 14229120 Kutsetunnistus 164605, Geodeet tase 6, MTR EEG000458		

TINGMÄRGID

- PLANEERINGUALA PIIR
- OLEVA KATASTRIÜKSUSE, KINNISTU PIIR
- OLEMASOLEV HOONESTUS KRUNDIL
- OLEMASOLEV JUURDEPÄÄS KRUNDILE
- SÕIDUSUUNAD
- OLEMASOLEV PUU
- NAABERKINNISTUL ASUVA HOONE
TULEOHUTUSKUJA 8m ULATUS KRUNDIL
- FOTOSUUND
- OLEMASOLEV KRUNDI AADRESS
OLEMASOLEV KATASTRIÜKSUSE TUNNUS
KATASTRI SIHTOTSTARVE ELAMUMAA
- KATASTRI SIHTOTSTARVE TRANSPORDIMAA
- KATASTRI SIHTOTSTARVE TOOTMISMAA
- KATASTRI SIHTOTSTARVE SIHTOTSTARBETA MAA
- OLEMASOLEV VEETRASS
- OLEMASOLEV KANALISATSIOONITRASS
- OLEMASOLEV MADALPINGE-ÕHULIIN
- OLEMASOLEV SIDELIIN
- OLEMASOLEV SIDEKAABEL
- OLEMASOLEVA MADALPINGE-ÕHULIINI KAITSEVÕONDI ULATUS
2m LIINIST MÕLEMALE POOLE
- OLEMASOLEVA VEETRASSI KAITSEVÕONDI ULATUS
2m TORUSTIKUST MÕLEMALE POOLE
- OLEMASOLEVA SIDEKAABLI KAITSEVÕONDI ULATUS
1m LIINIST MÕLEMALE POOLE



Foto 1. Vaade planeeringualale edelast. Kasutatud on väljavõtet Maa-ameti fotoarhiivi 14. mai 2023 ülelennu fotost

Vers.	Muutja	Kuupäev	Kirjeldus	Töö nr	Planeeringu nimetus	
				2023-09-14	Kinnistu Tiigi tn 9, Viiratsi DETAILPLANEERING (kovID DP343)	
Planeerija		Kalle Kadalipp	30.10.2023	Asukoht Tiigi tn 9, Viiratsi alevik, Viljandi vald, Viljandimaa		Mõõt 1:500
DP koostamise korraldaja		Viljandi Vallavalitsus				Versioon 01
Tellija		Kerner Capital OÜ	Stadium DP	Joonise nimetus Tugiplaan		Osa-grupp-jrk.nr. ML106

Käesolevat joonist ei ole lubatud kasutada osaliselt või muudetud kujul ilma Projektikoda OÜ nõusolekuta