


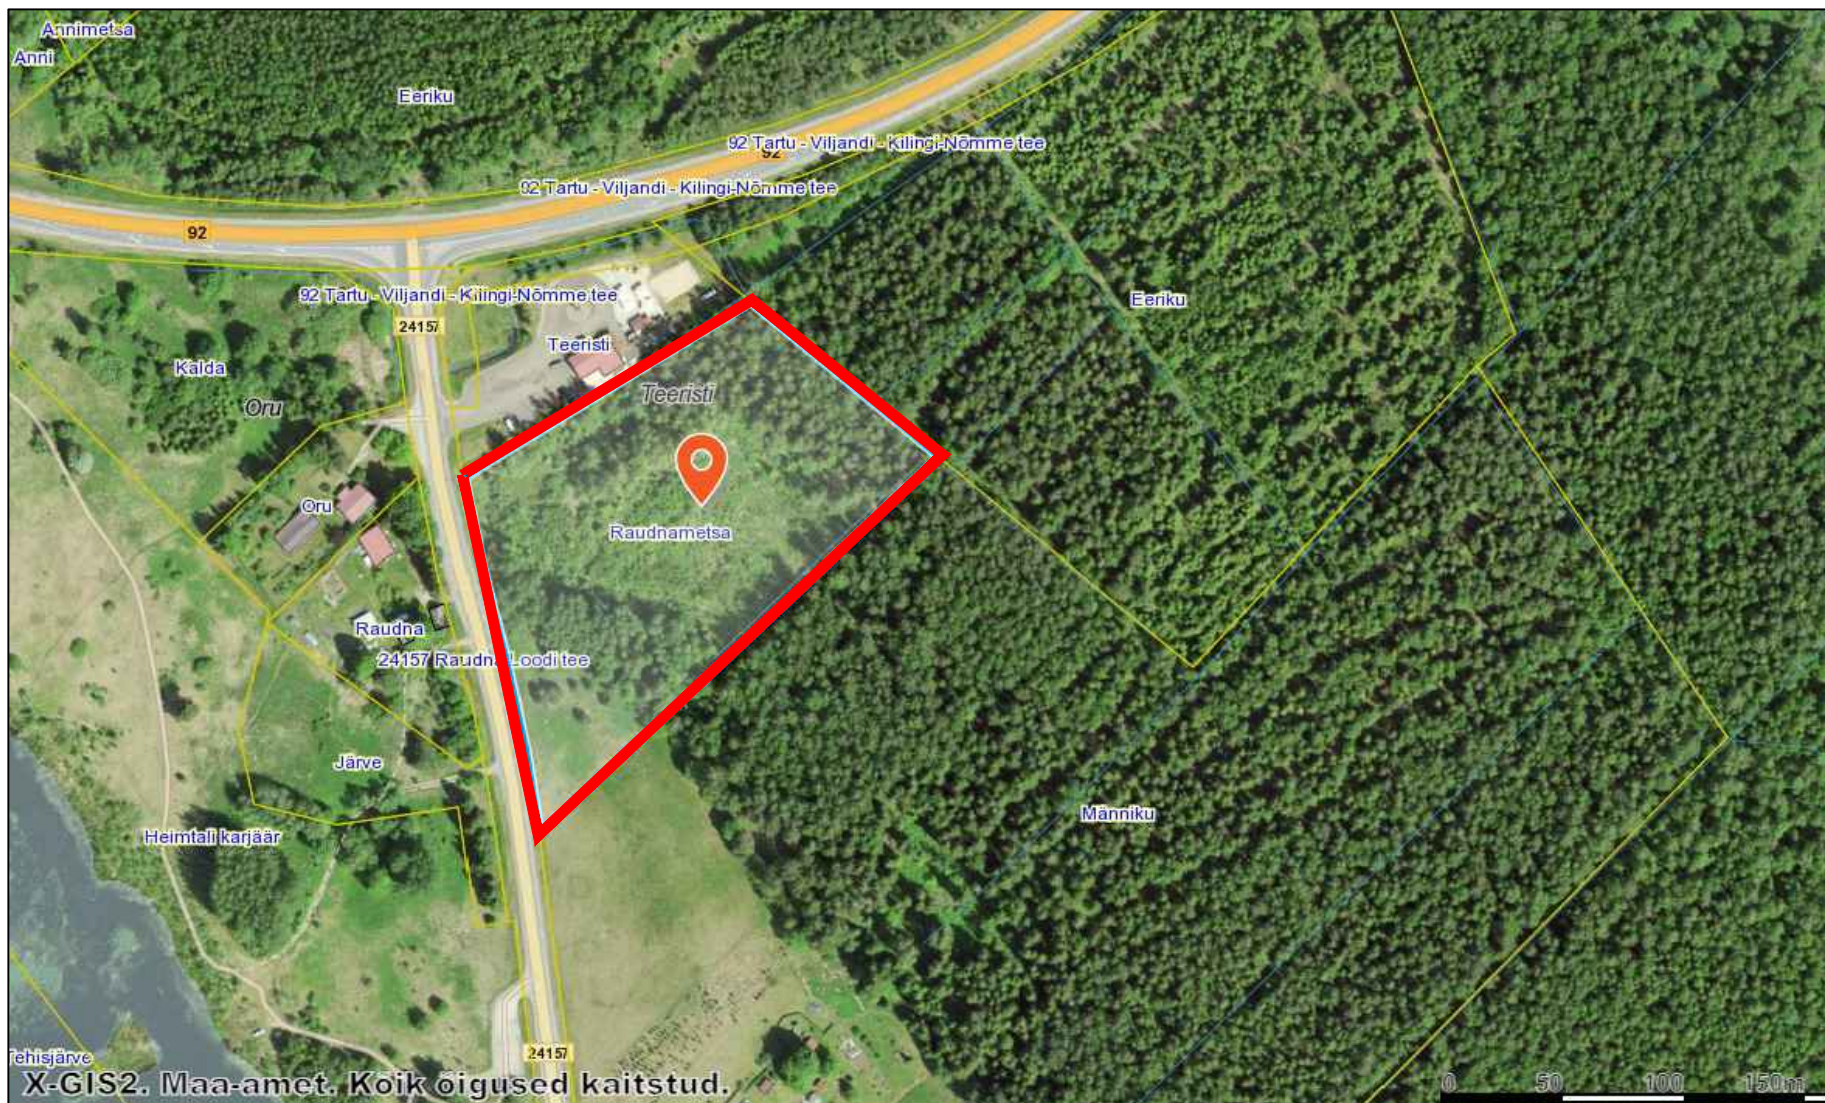

Raudnemetsa detailplaneeringu
algatamise
Lisa 1.

— planeeringuala piir

Koostaja: Merilin Merirand
planeeringuspetsialist