



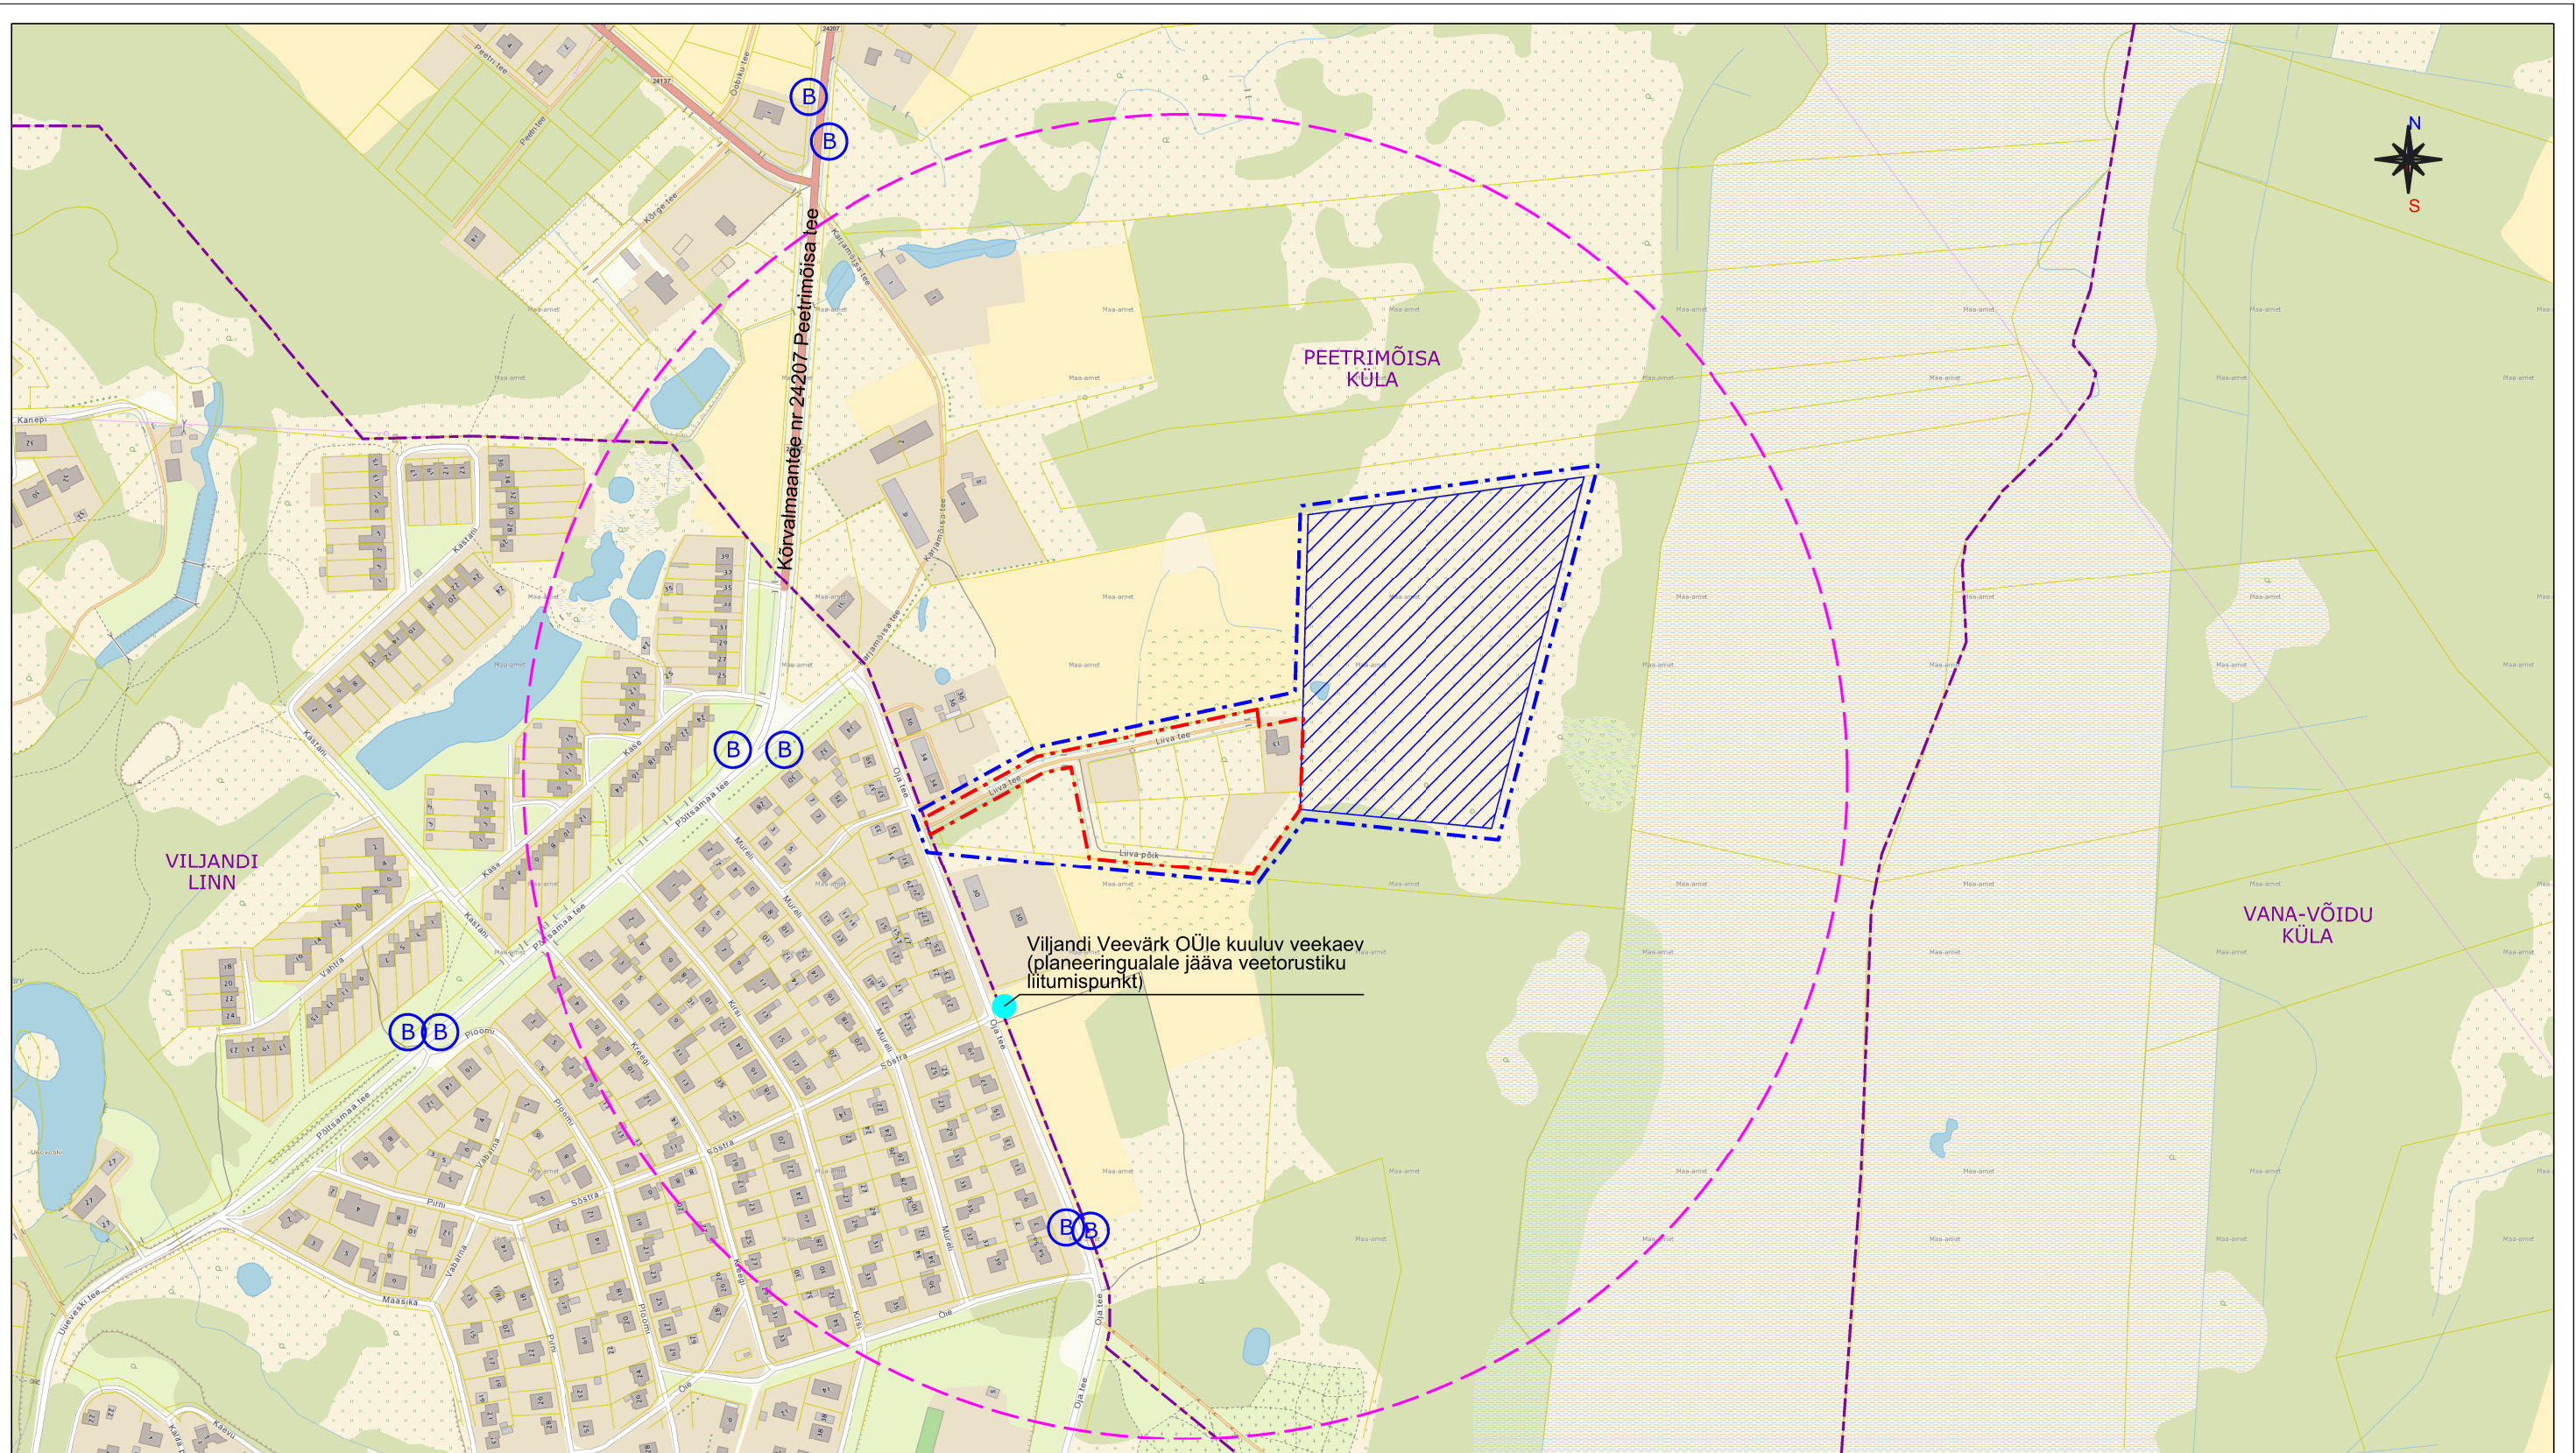

LEPPEMÄRGID:

- Planeeringuala piir
- Varem kehtestatud planeeringuala piir (Liiva ja Savi kinnistute detailplaneering, 2006)
- Kehtetuks tunnistatud detailplaneeringu osa (2016)
- Asustusüksuse piir
- Asustusüksuse nimetus
- 500 m raadius planeeringuala keskmes
- Bussipeatus

Aluskaardina on kasutatud Maa-ameti põhikaarti WMS-teenusena.

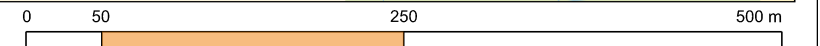

OÜ Hendrikson & Ko
Raekoja plats 8
Tartu 51004

tel 740 9800
hendrikson@hendrikson.ee

Projekti juht
Jaana Veskimäe

Koostaja
Jaana Veskimäe

Kuupäev
05.03.2020

Töö koostamisest huvitatud isik
Mulgi Kinnisvara OÜ

Asukoht
Viljandi vald

Töö nimetus
**Peetrimõisa külas Liiva
DETAILPLANEERING (planID DP269)**

Joonis
Situatsiooniskeem

Töö nr 20003566 Mõõt 1:5000 Joonise nr 1

