


Lisa 1 Viljandi Vallavalitsuse korraldusele 13.12..2017

Pärsti külas Mõisa teega seotud katastriüksustele lähiaadresside määramine

M 1 : 3000

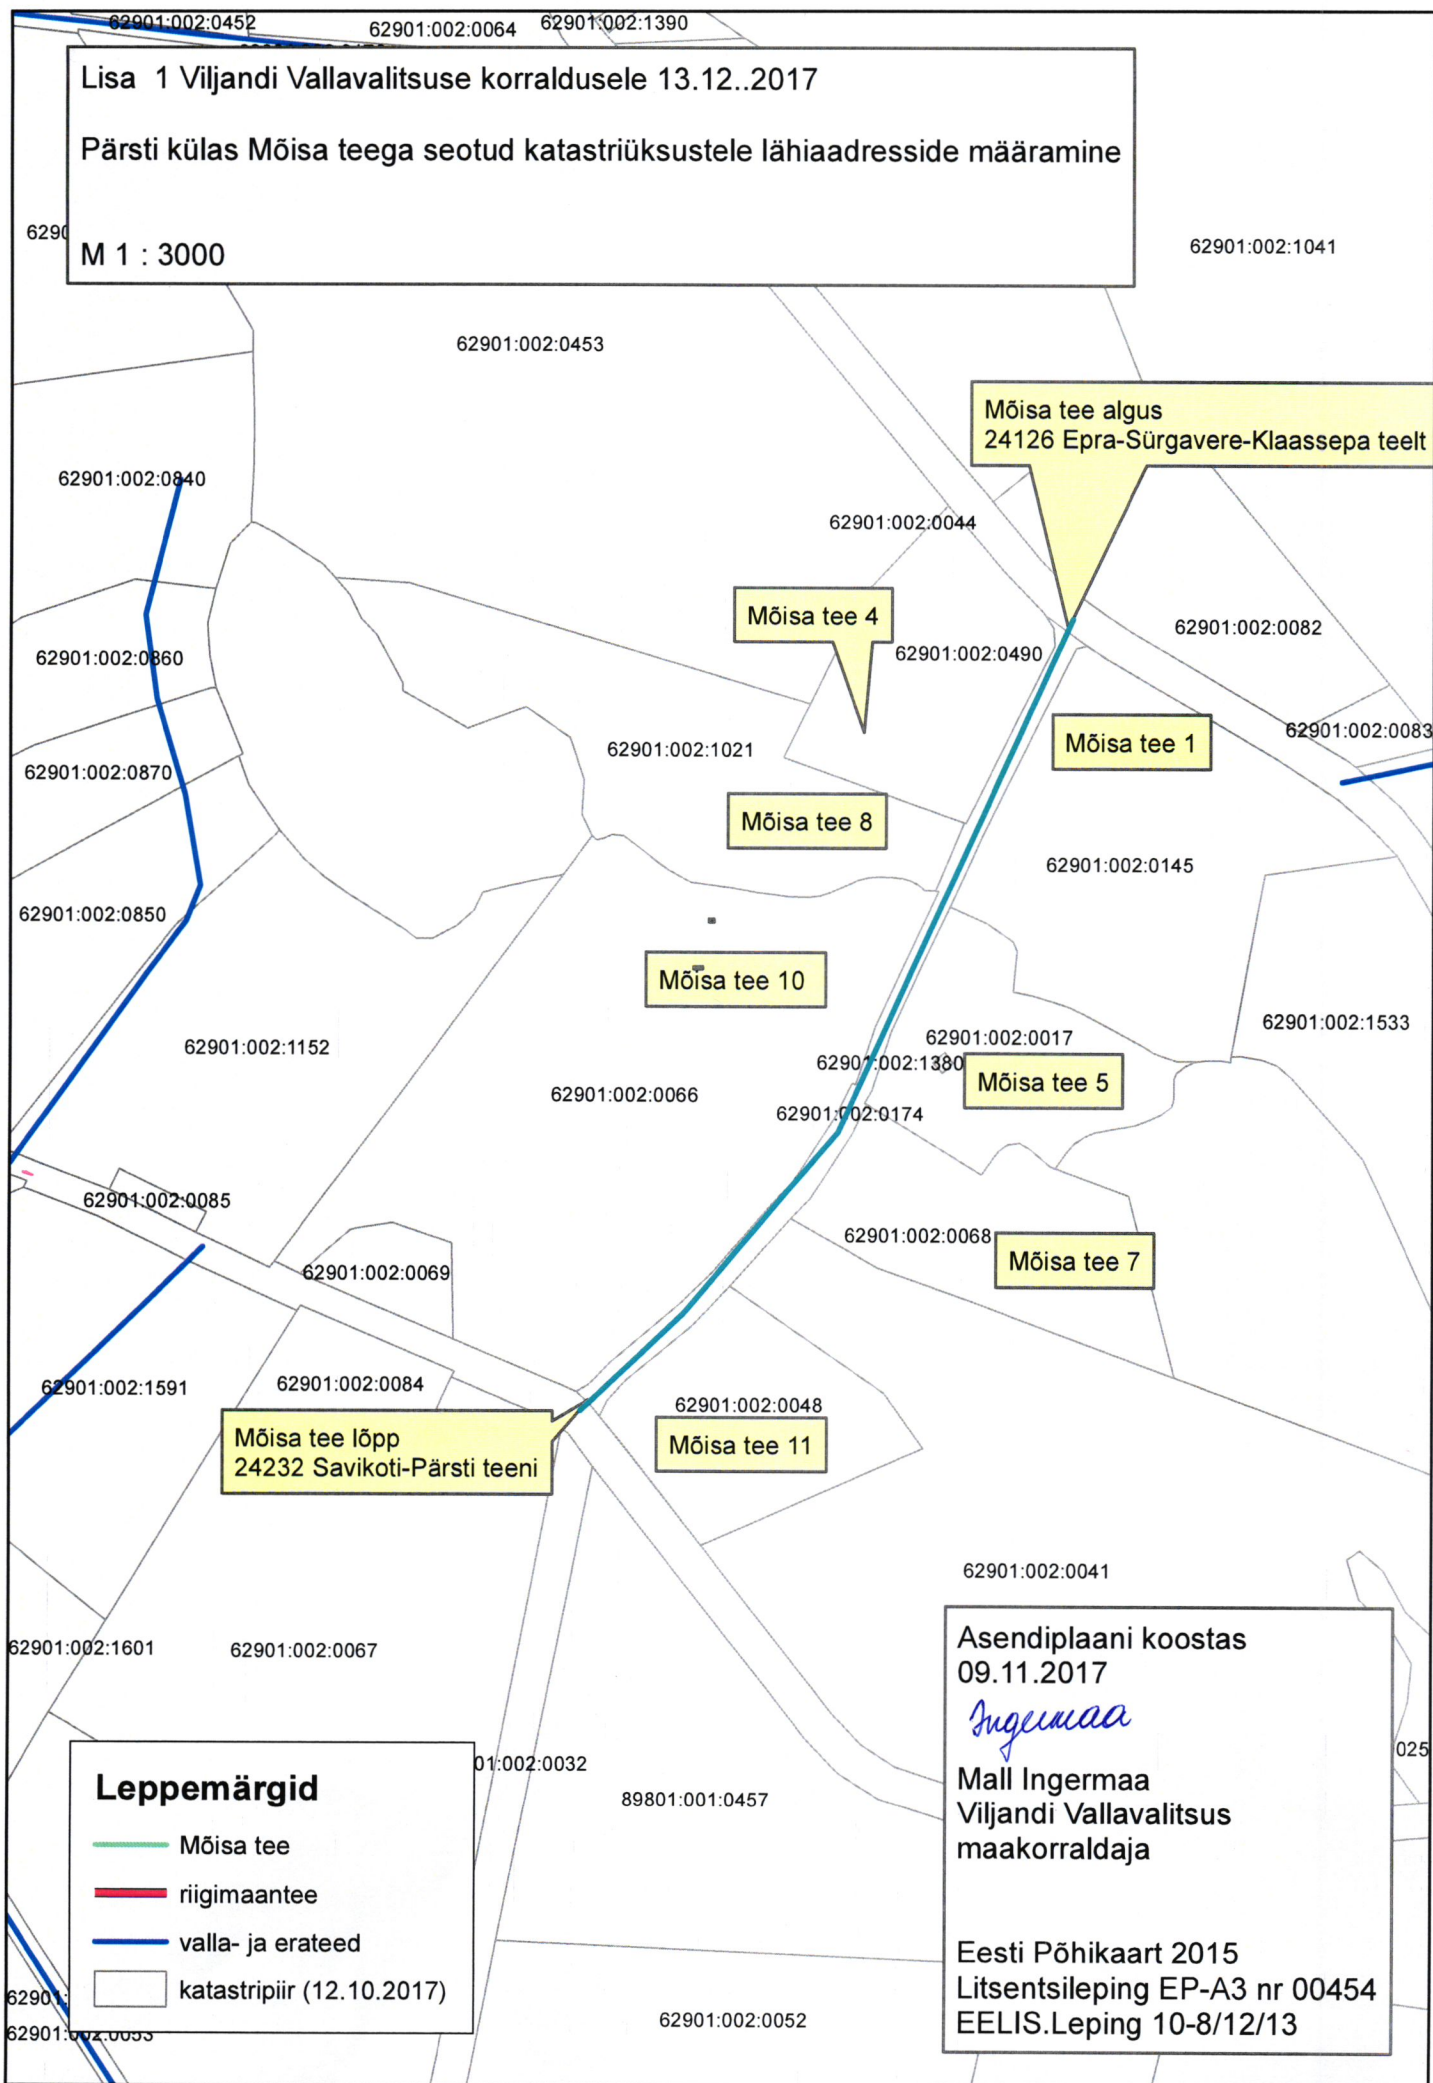

Mõisa tee algus
24126 Epra-Sürgavere-Klaassepa teelt

Mõisa tee 4

Mõisa tee 1

Mõisa tee 8

Mõisa tee 10

Mõisa tee 5

Mõisa tee 7

Mõisa tee lõpp
24232 Savikoti-Pärsti teeni

Mõisa tee 11

Asendiplaani koostas
09.11.2017

Ingermaa

Mall Ingermaa
Viljandi Vallavalitsus
maakorraldaja

Eesti Põhikaart 2015
Litsentsileping EP-A3 nr 00454
EELIS.Leping 10-8/12/13

Leppemärgid

-  Mõisa tee
-  riigimaantee
-  valla- ja erateed
-  katastripiir (12.10.2017)