


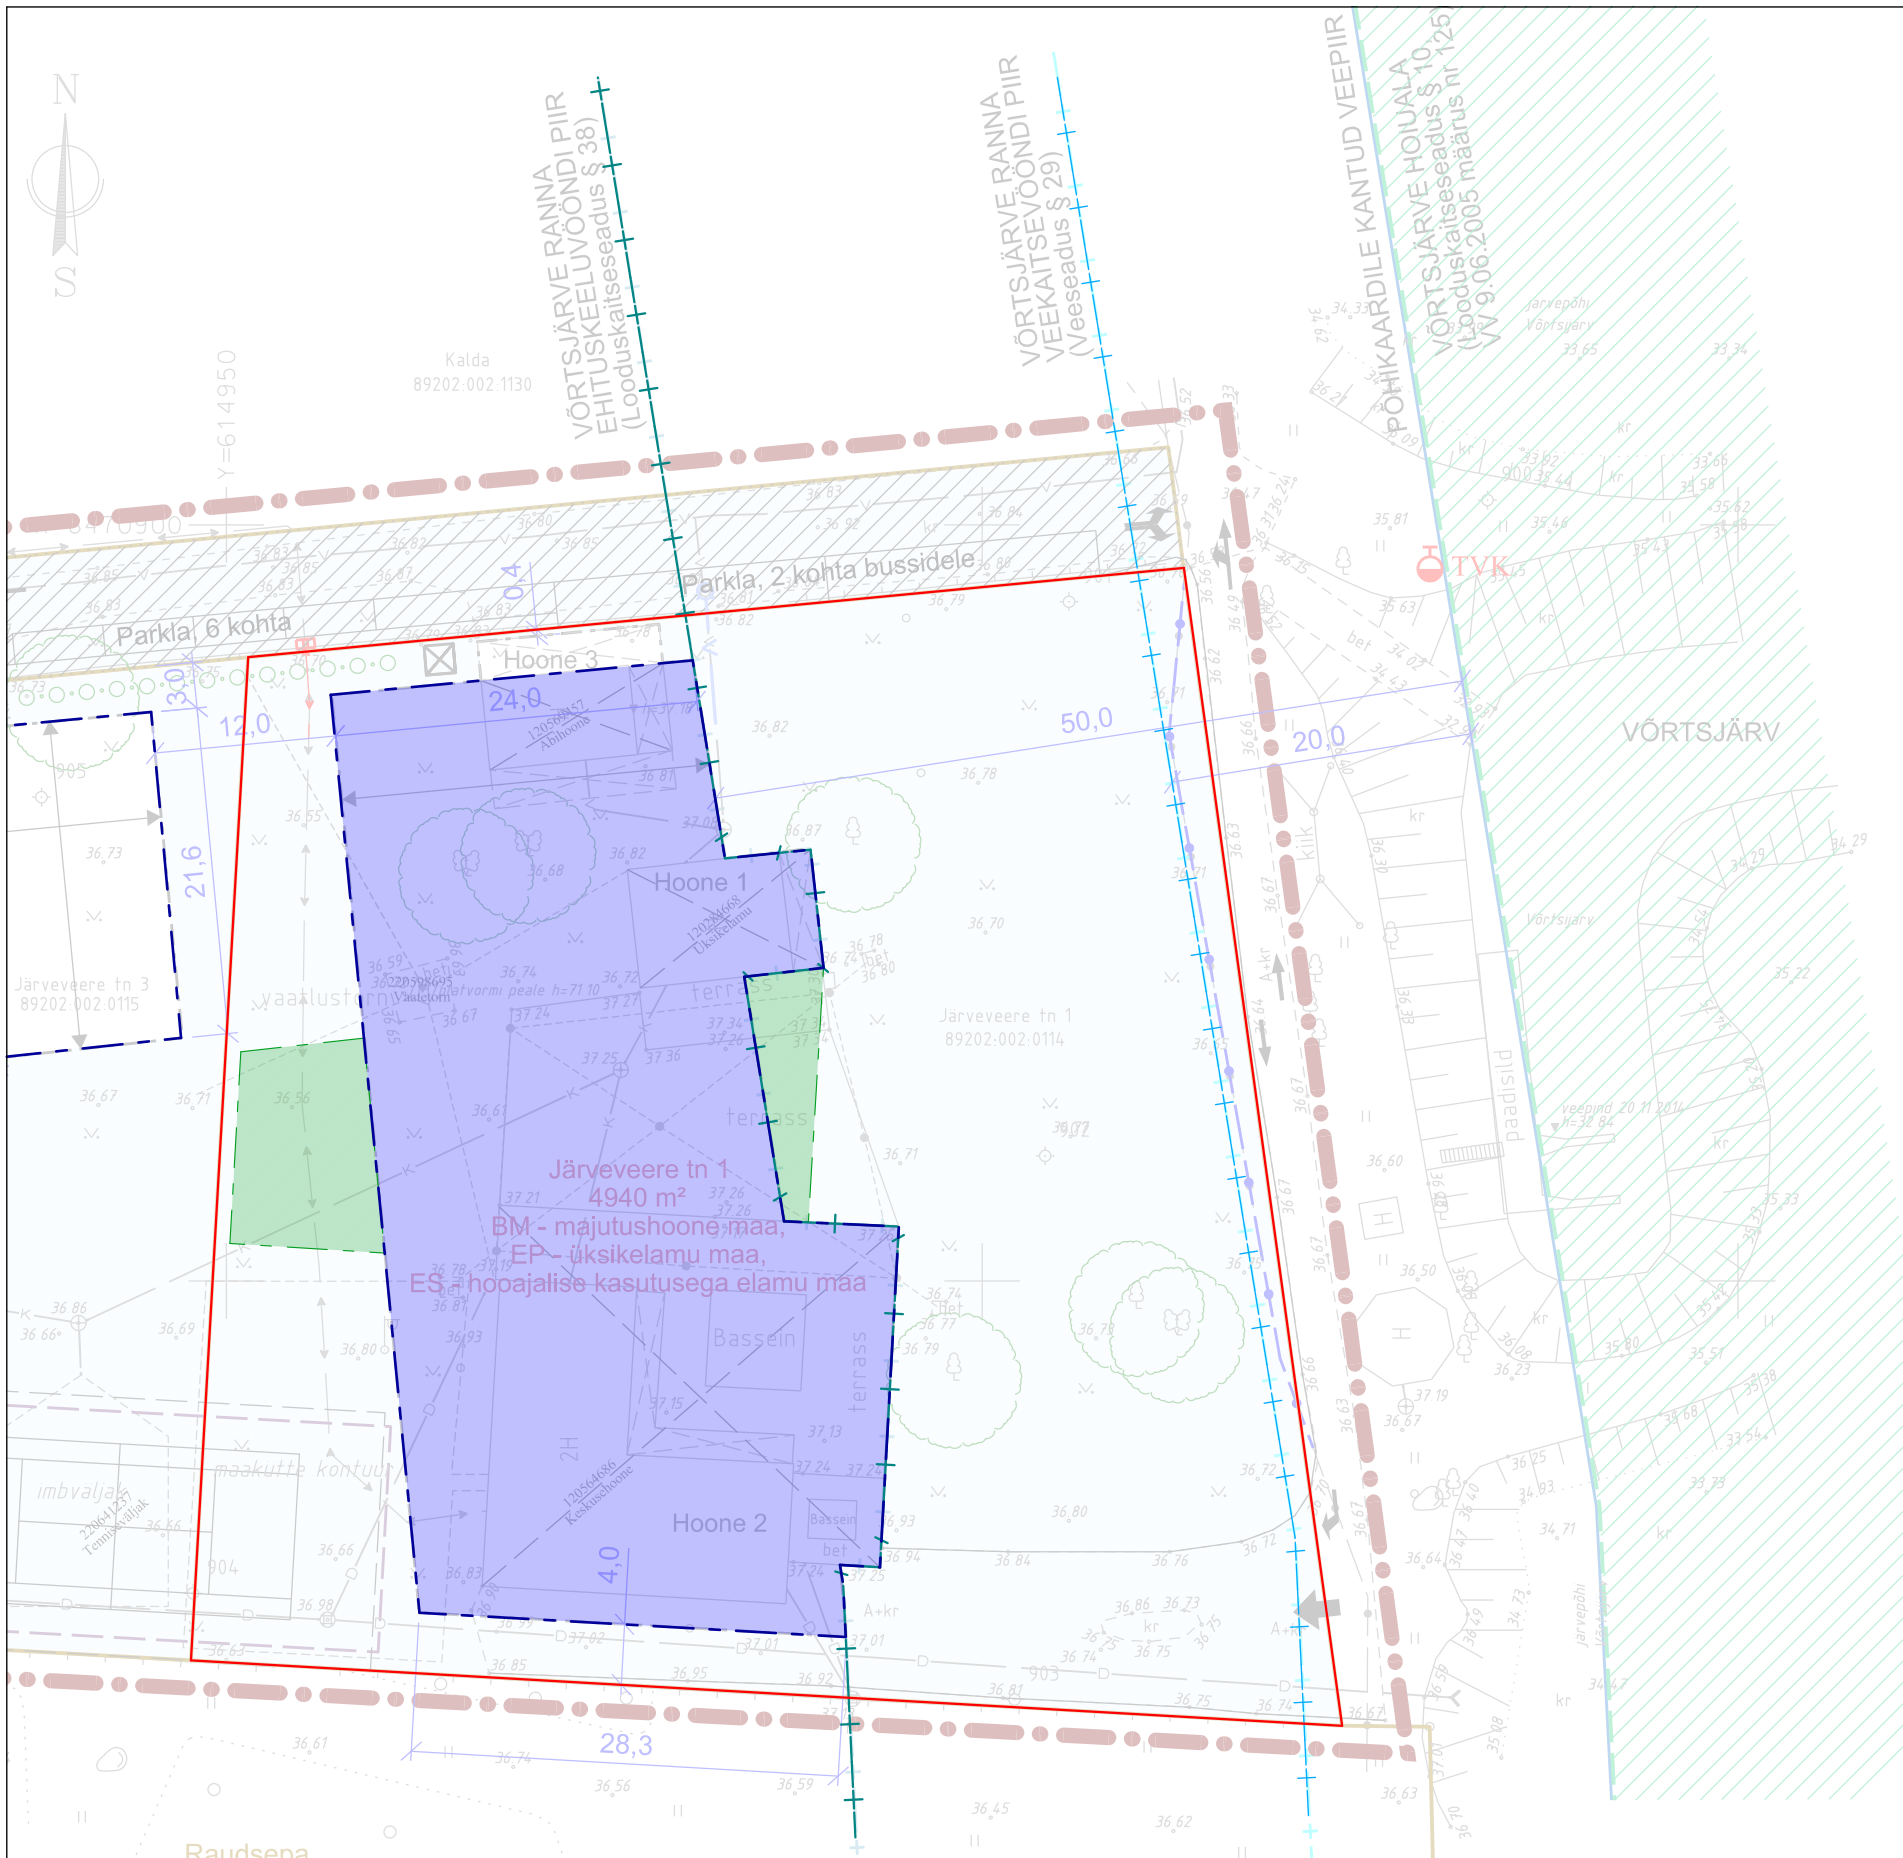

- TÄHISTUS :
- PLANEERINGUALA PIIR
 - OLEMASOLEVA KATASTRIÜKSUSE PIIR
 - VÕRTSJÄRVE RANNA EHITUSKEELUVÕÕNDI PIIR (Looduskaitseadus § 38)
 - VÕRTSJÄRVE RANNA VEEKAITSEVÕÕNDI PIIR (Veeseadus § 29)
 - VÕRTSJÄRVE HOIUALA (Looduskaitseadus § 10, VV 9.06.2005 määrus nr 125)
 - HOONESTUSALA
 - EHITISE PÕHIMAHU KOHUSTUSLIK SUUND
 - LUBATUD SÕIDUSUUNAD

Krundi piir

DP järgne olemasolev hoonestusala

Suurendatav hoonestusala

● DP järgne hoonestusala pind

1807 m²

Suurendatav hoonestusala

180,7 m²

Hoonestusala suurendamine

10%

● DP järgne max. ehitusalune pindala

1200 m²

Proj. ehitusalune pind ei ületa DP järgset 1200 m² piirangut