


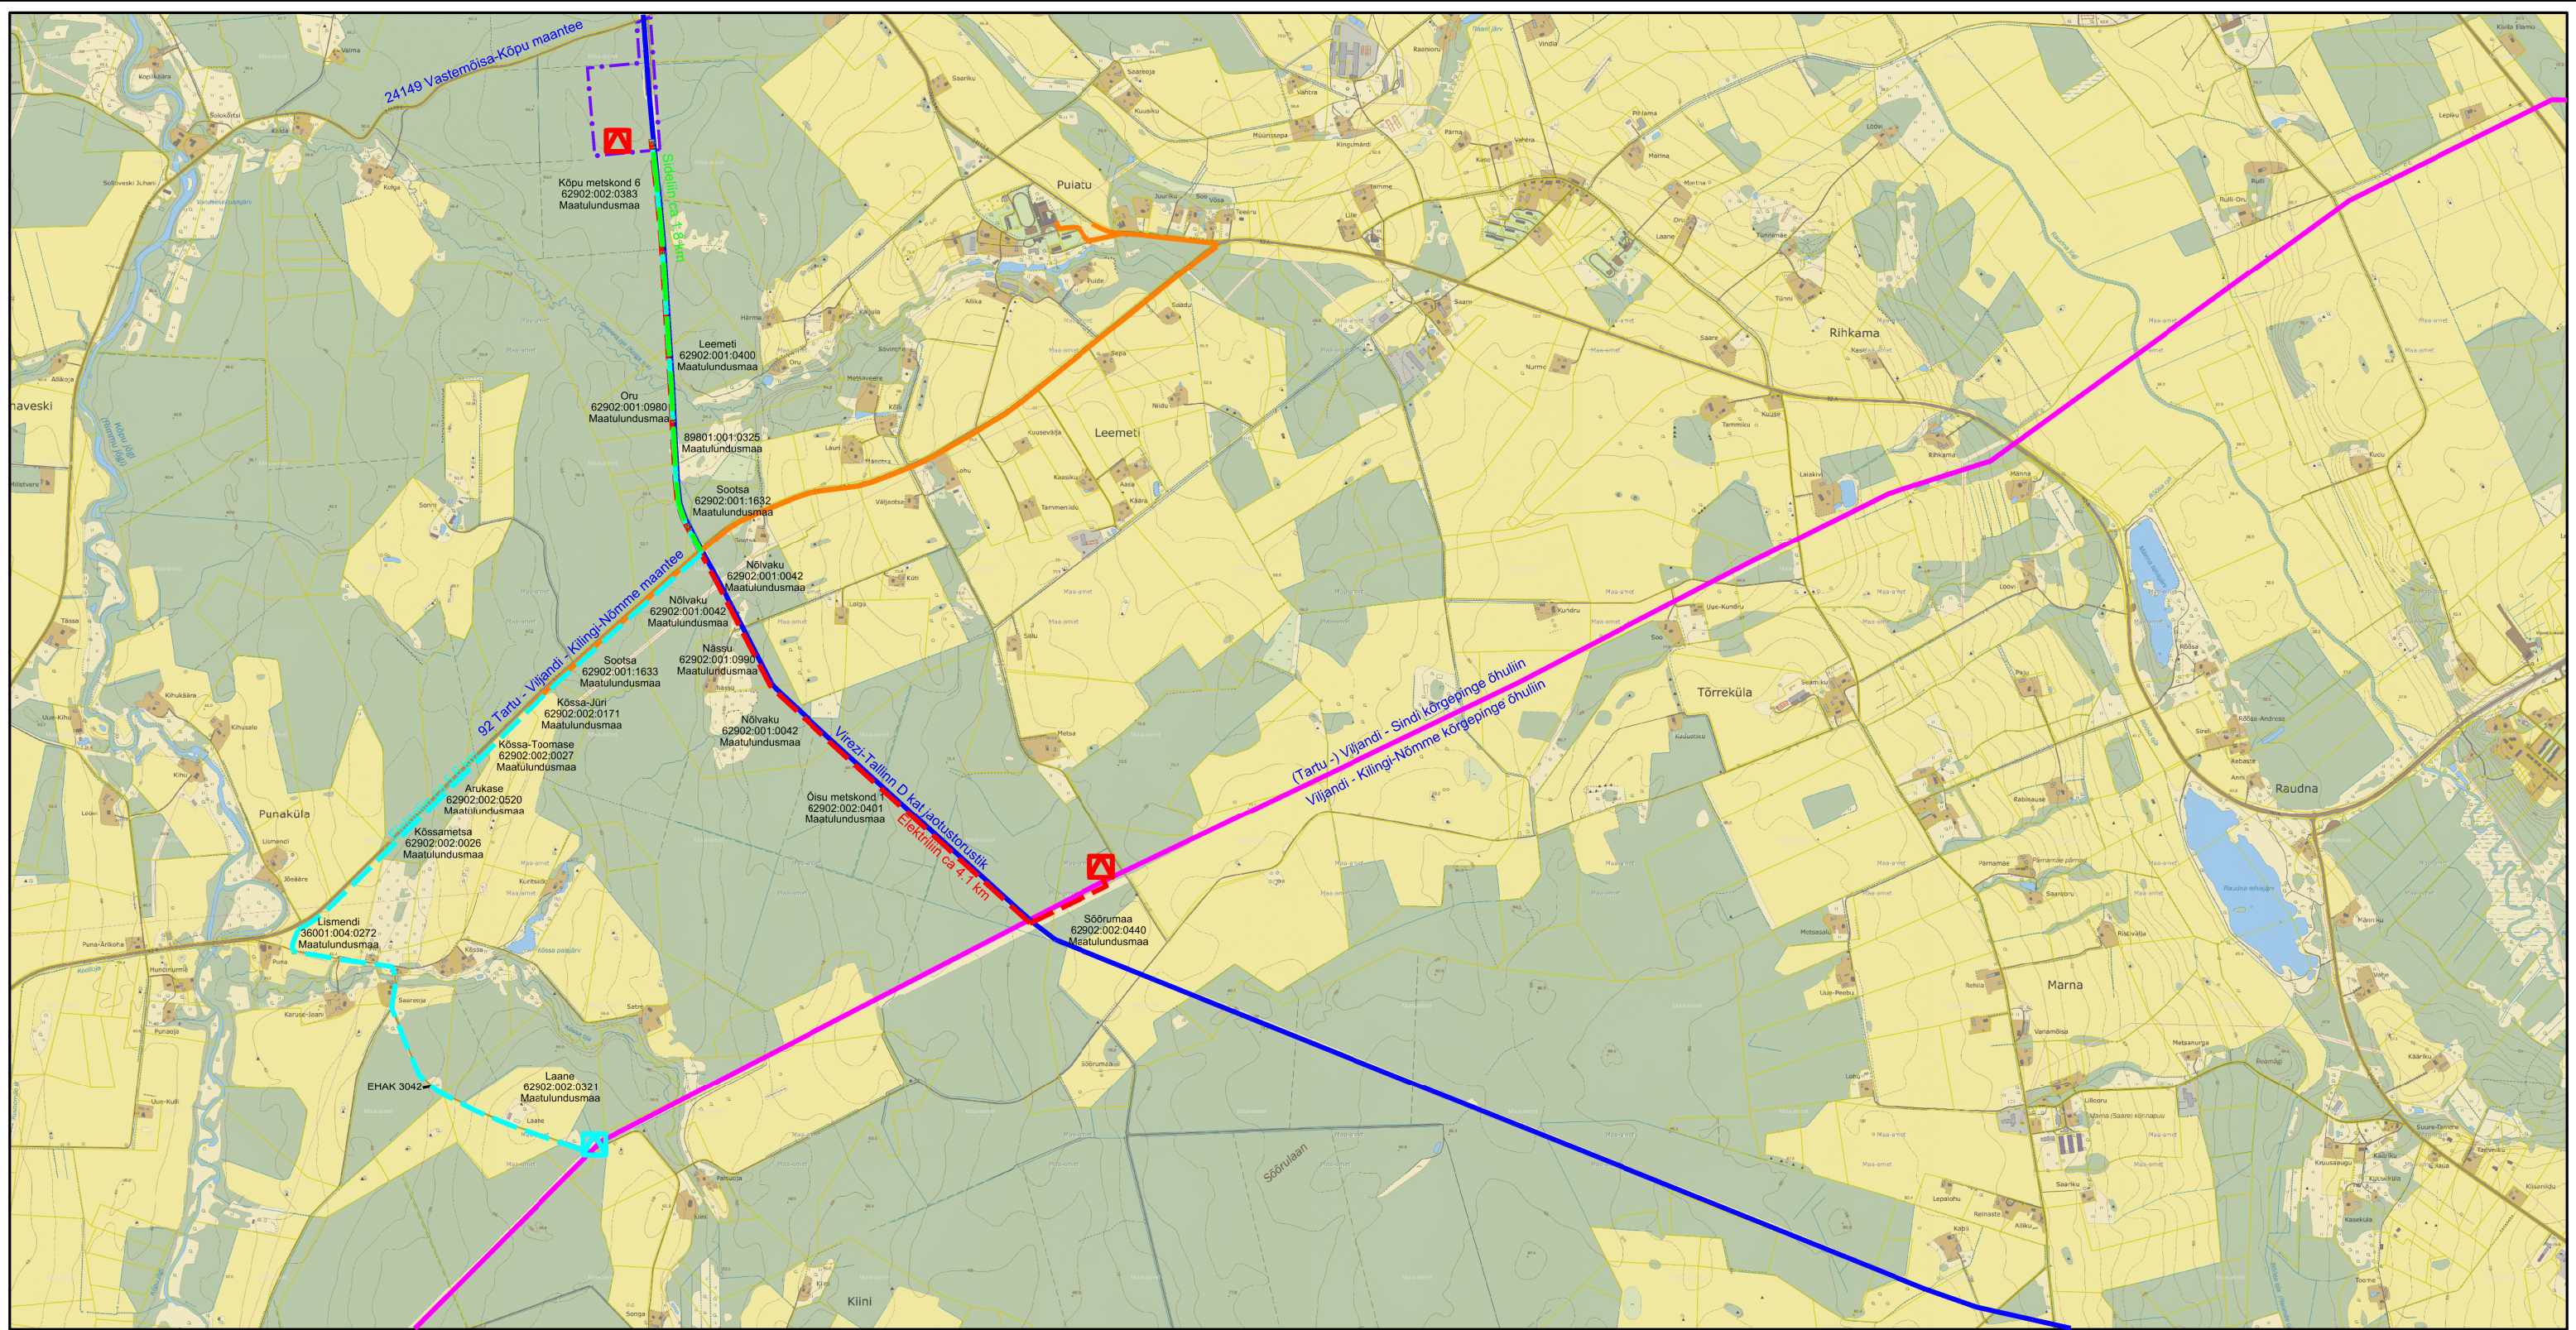

Märkused:

- 1) Aluskaardina on kasutatud Maa-ameti põhikaarti (WMS teenus)
- 2) Planeeritud kaabelliinide ja alajaamade asukohad täpsustuvad edaspidi

LEPPEMÄRGID:

- Planeeringuala piir
- Olemasolev sideliin
- Planeeritud sideliin
- Olemasolev gaasitorustik
- Olemasolev elektri kõrgepinge õhuliin



Alternatiiv 1- planeeritud elektri
maakaabelliin alajaamaga
(liitumine OÜ-ga Elektrilevi)



Alternatiiv 2- planeeritud elektri
maakaabelliin alajaamaga
(liitumine AS-ga Elering)

OÜ Hendrikson & Ko
Raekoja plats 8
Tartu 51004

tel 740 9800
hendrikson@hendrikson.ee



HENDRIKSON & KO

Projektijuht
Merlin Kalle

Koostaja
Merlin Kalle

Kuupäev
03.03.2016

Töö koostamisest huvitatud isik
Elering Gaas AS

Asukoht
Viljandi vald
Väike-Kõpu küla

Töö nimetus

Katastriüksuste 62902:002:0383 ja
62902:001:1050 DETAILPLANEERING

Joonis

Tehnovõrkude ühendusskeem

Töö nr 2438/15 Mõõt 1:25 000 Joonise nr 4