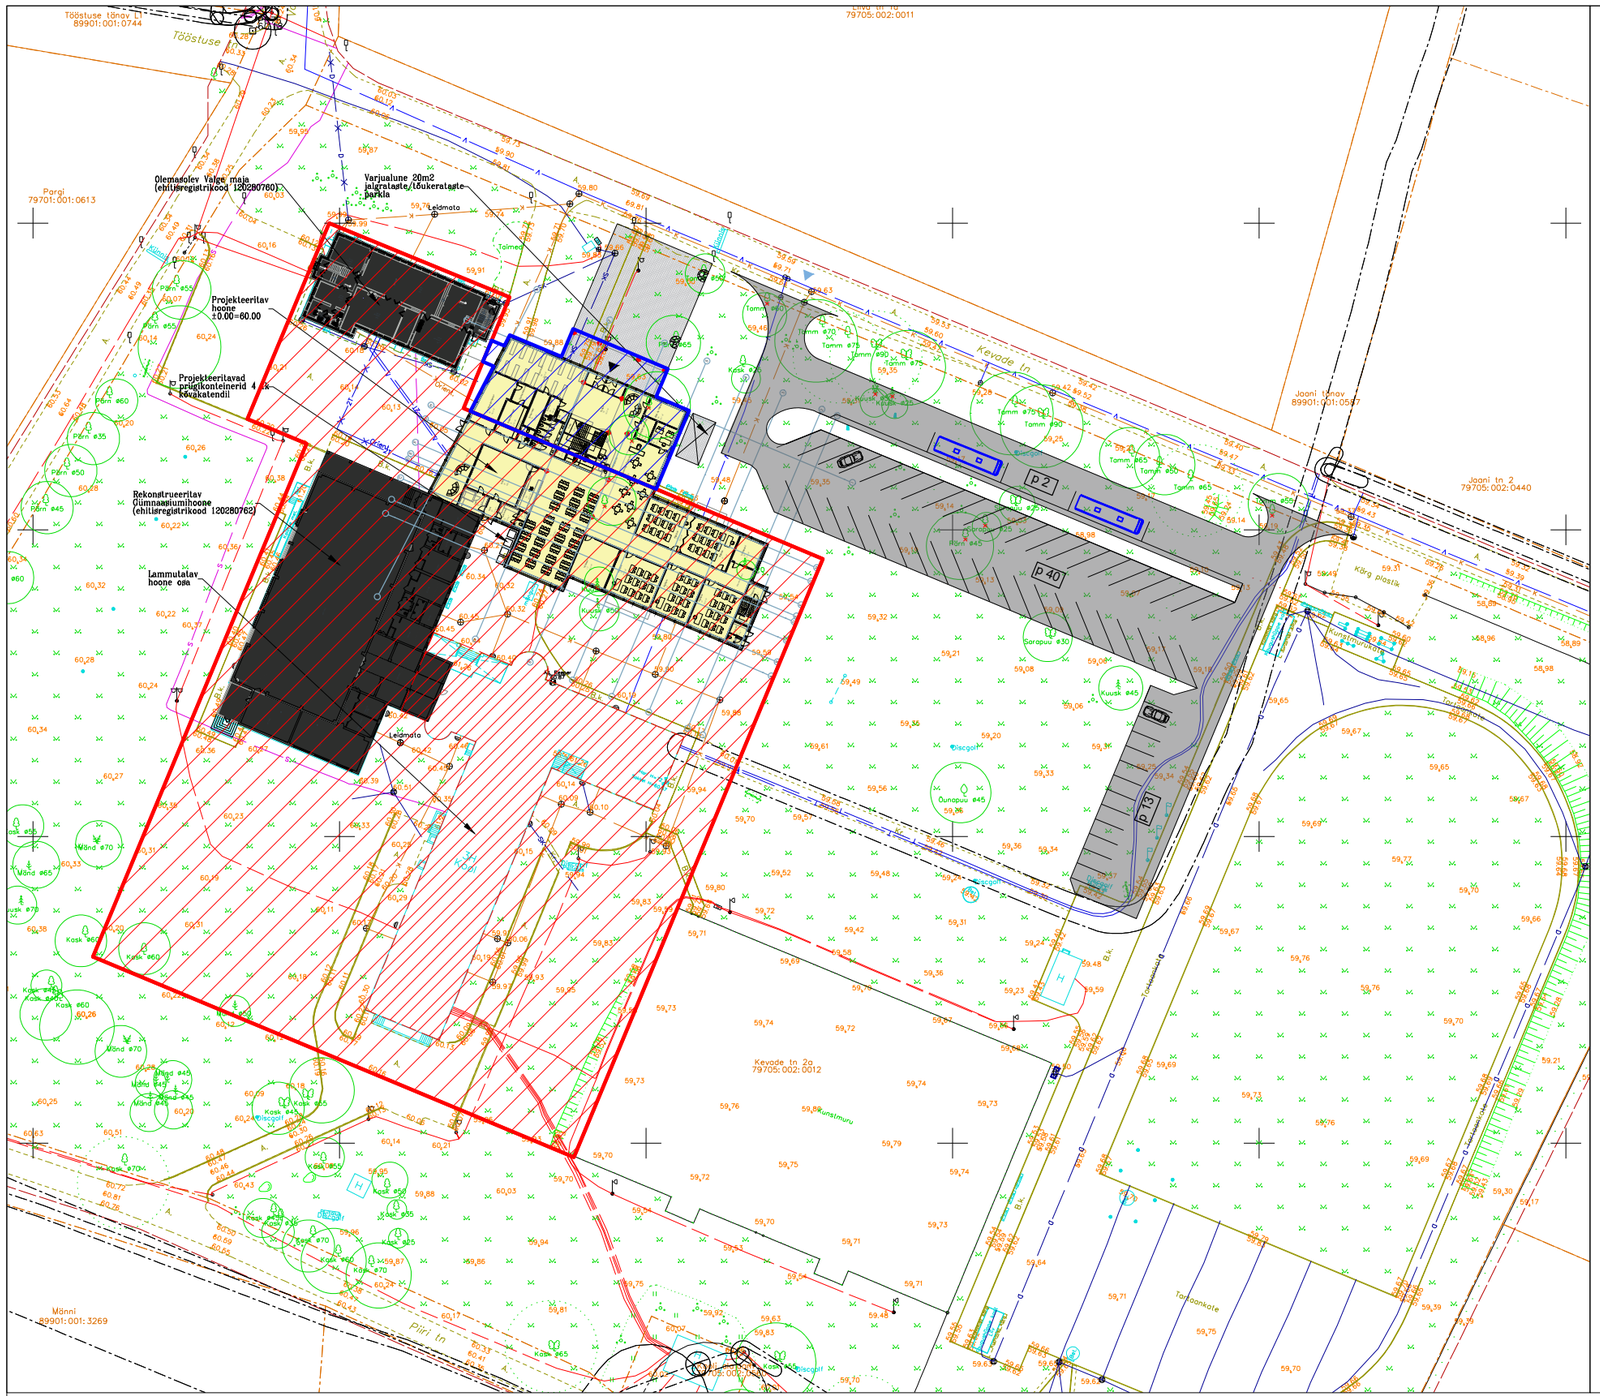

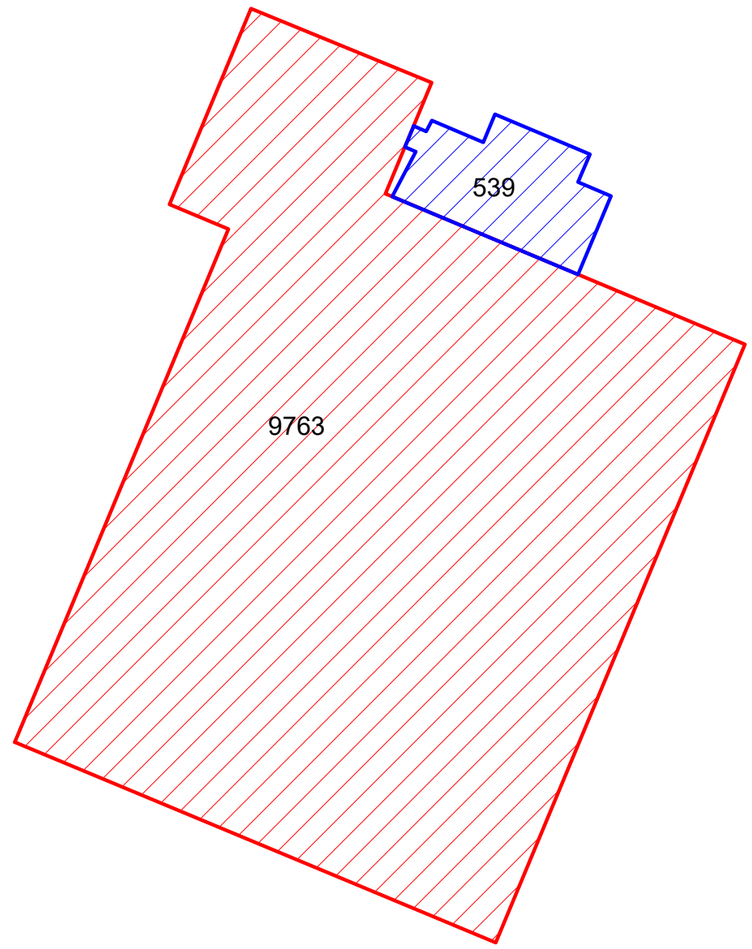

Hoonestusala suurendamine:
539/ 9763 x100= 5,5%

Ribbon Consult OÜ
Reg. nr: 14355215
Peterburi tee 2f-608, Tallinn
e-mail: evgeny@ribbon.ee
tel: +372 5696 6352
www.ribbon.ee
Projekteerimine: EEP003967

Projektijuht	Evgeny Maksimov
Projekteerija	Ksenia Sokolova
Vastutav arhitekt	Karina Mamontova

Tarvastu kooli ehitusprojekt

TELLIJA	OBJEKTI AADRESS
Viljandi Vallavalitsus	Kevade tn 2a, Mustla alevik, Viljandi vald, Viljandi maakond

JOONISE NIMETUS

Hoonestusala suurendamise skeem

TÖÖ NR.	STAADIUM	KUUPÄEV	MÕÕTKAVA	JOONISE TÄHIS
732-26	EP	09.06.2026	1 :500	**AR-4-01**