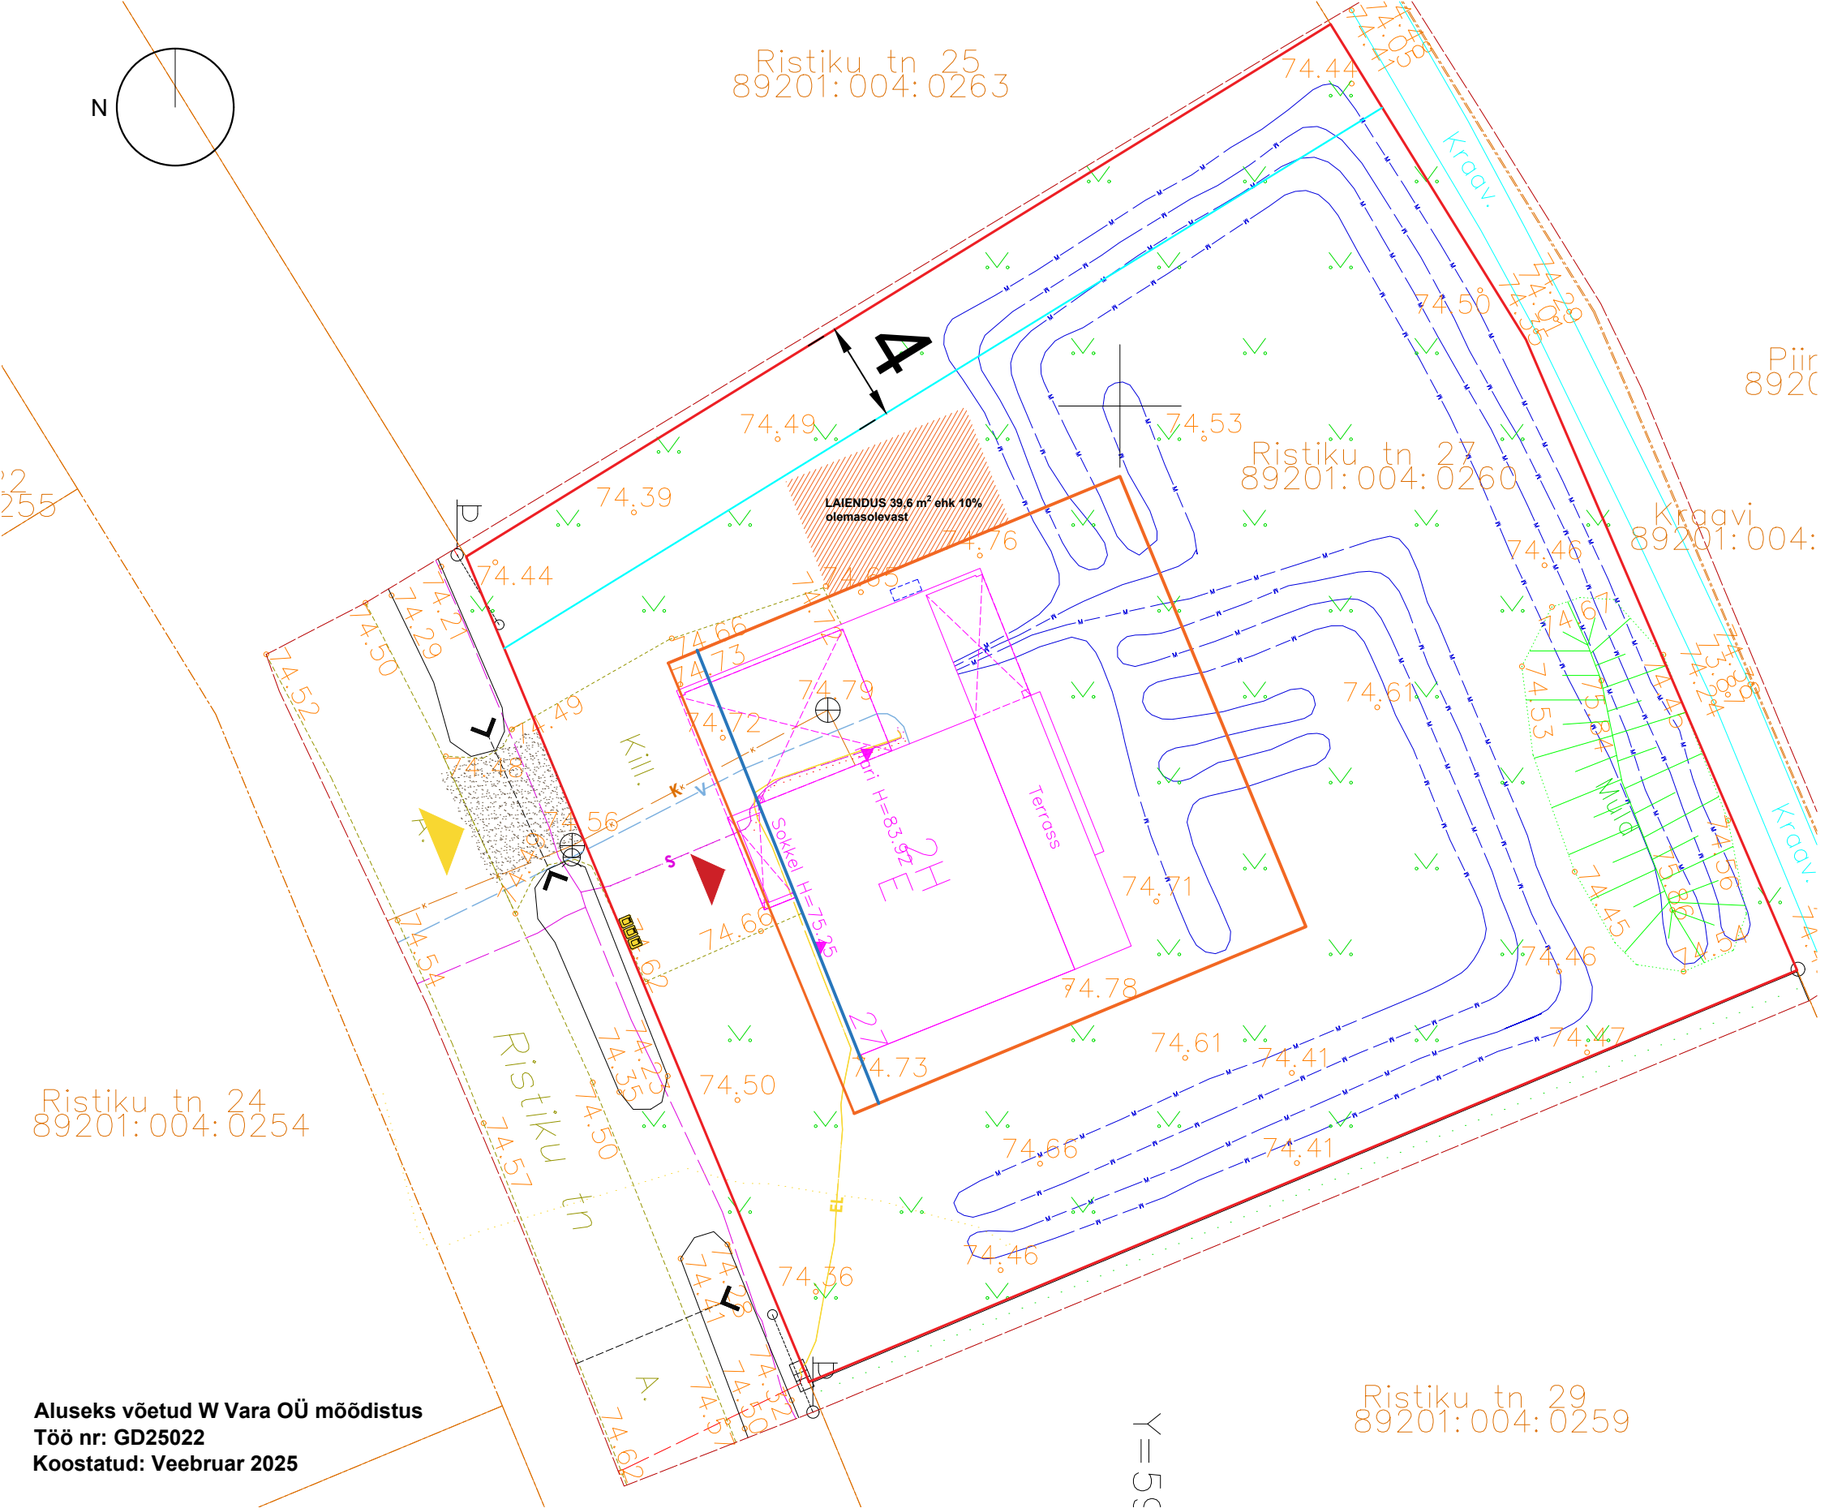

TINGMÄRGID

- KRUNDI PIIR
- OL.OL HOONESTUSALA 396 m²
- PLANEERITAV HOONESTUSALA LAIENDUS 39,6 m²

Aluseks võetud W Vara OÜ mõõdistus
Töö nr: GD25022
Koostatud: Veebruar 2025

MÄRKUSED

1. Käesolev joonis tühistab kõik sama joonise numbriga varasema kuupäevaga joonised.
2. Kõik muudatused tuleb kooskõlastada arhitektiga
3. Kõik mõõdud ja kõrgusmärgid kontrollida ehitusel.
4. Hoone 0 on antud EH2000 süsteemis, mis on ümber arvutatud BK-süsteemist. Detailplaneeringus on hoone 0 antud BK-süsteemis +0.00=+75.25 ABS

Joonise nimi:	Asendiplaan			Versioon: v01	Joonise nr: AS-01
Projekti nimi:	Hoonestusala laiendamine PT	Mõõtkava: 1:250	Staadium: ES	Print: A3	Kuupäev: 16.05.2025
Projekti aadress:	Ristiku 27, Viiratsi alevik, Viljandi vald KÜ 89201:004:0260	Projekteeris:	Carolyn Rennu Diplomeeritud arhitekt tase 7	D-Arc OÜ Reg. 14929107 MTR: EEP004473 Tel: +372 502 8558	