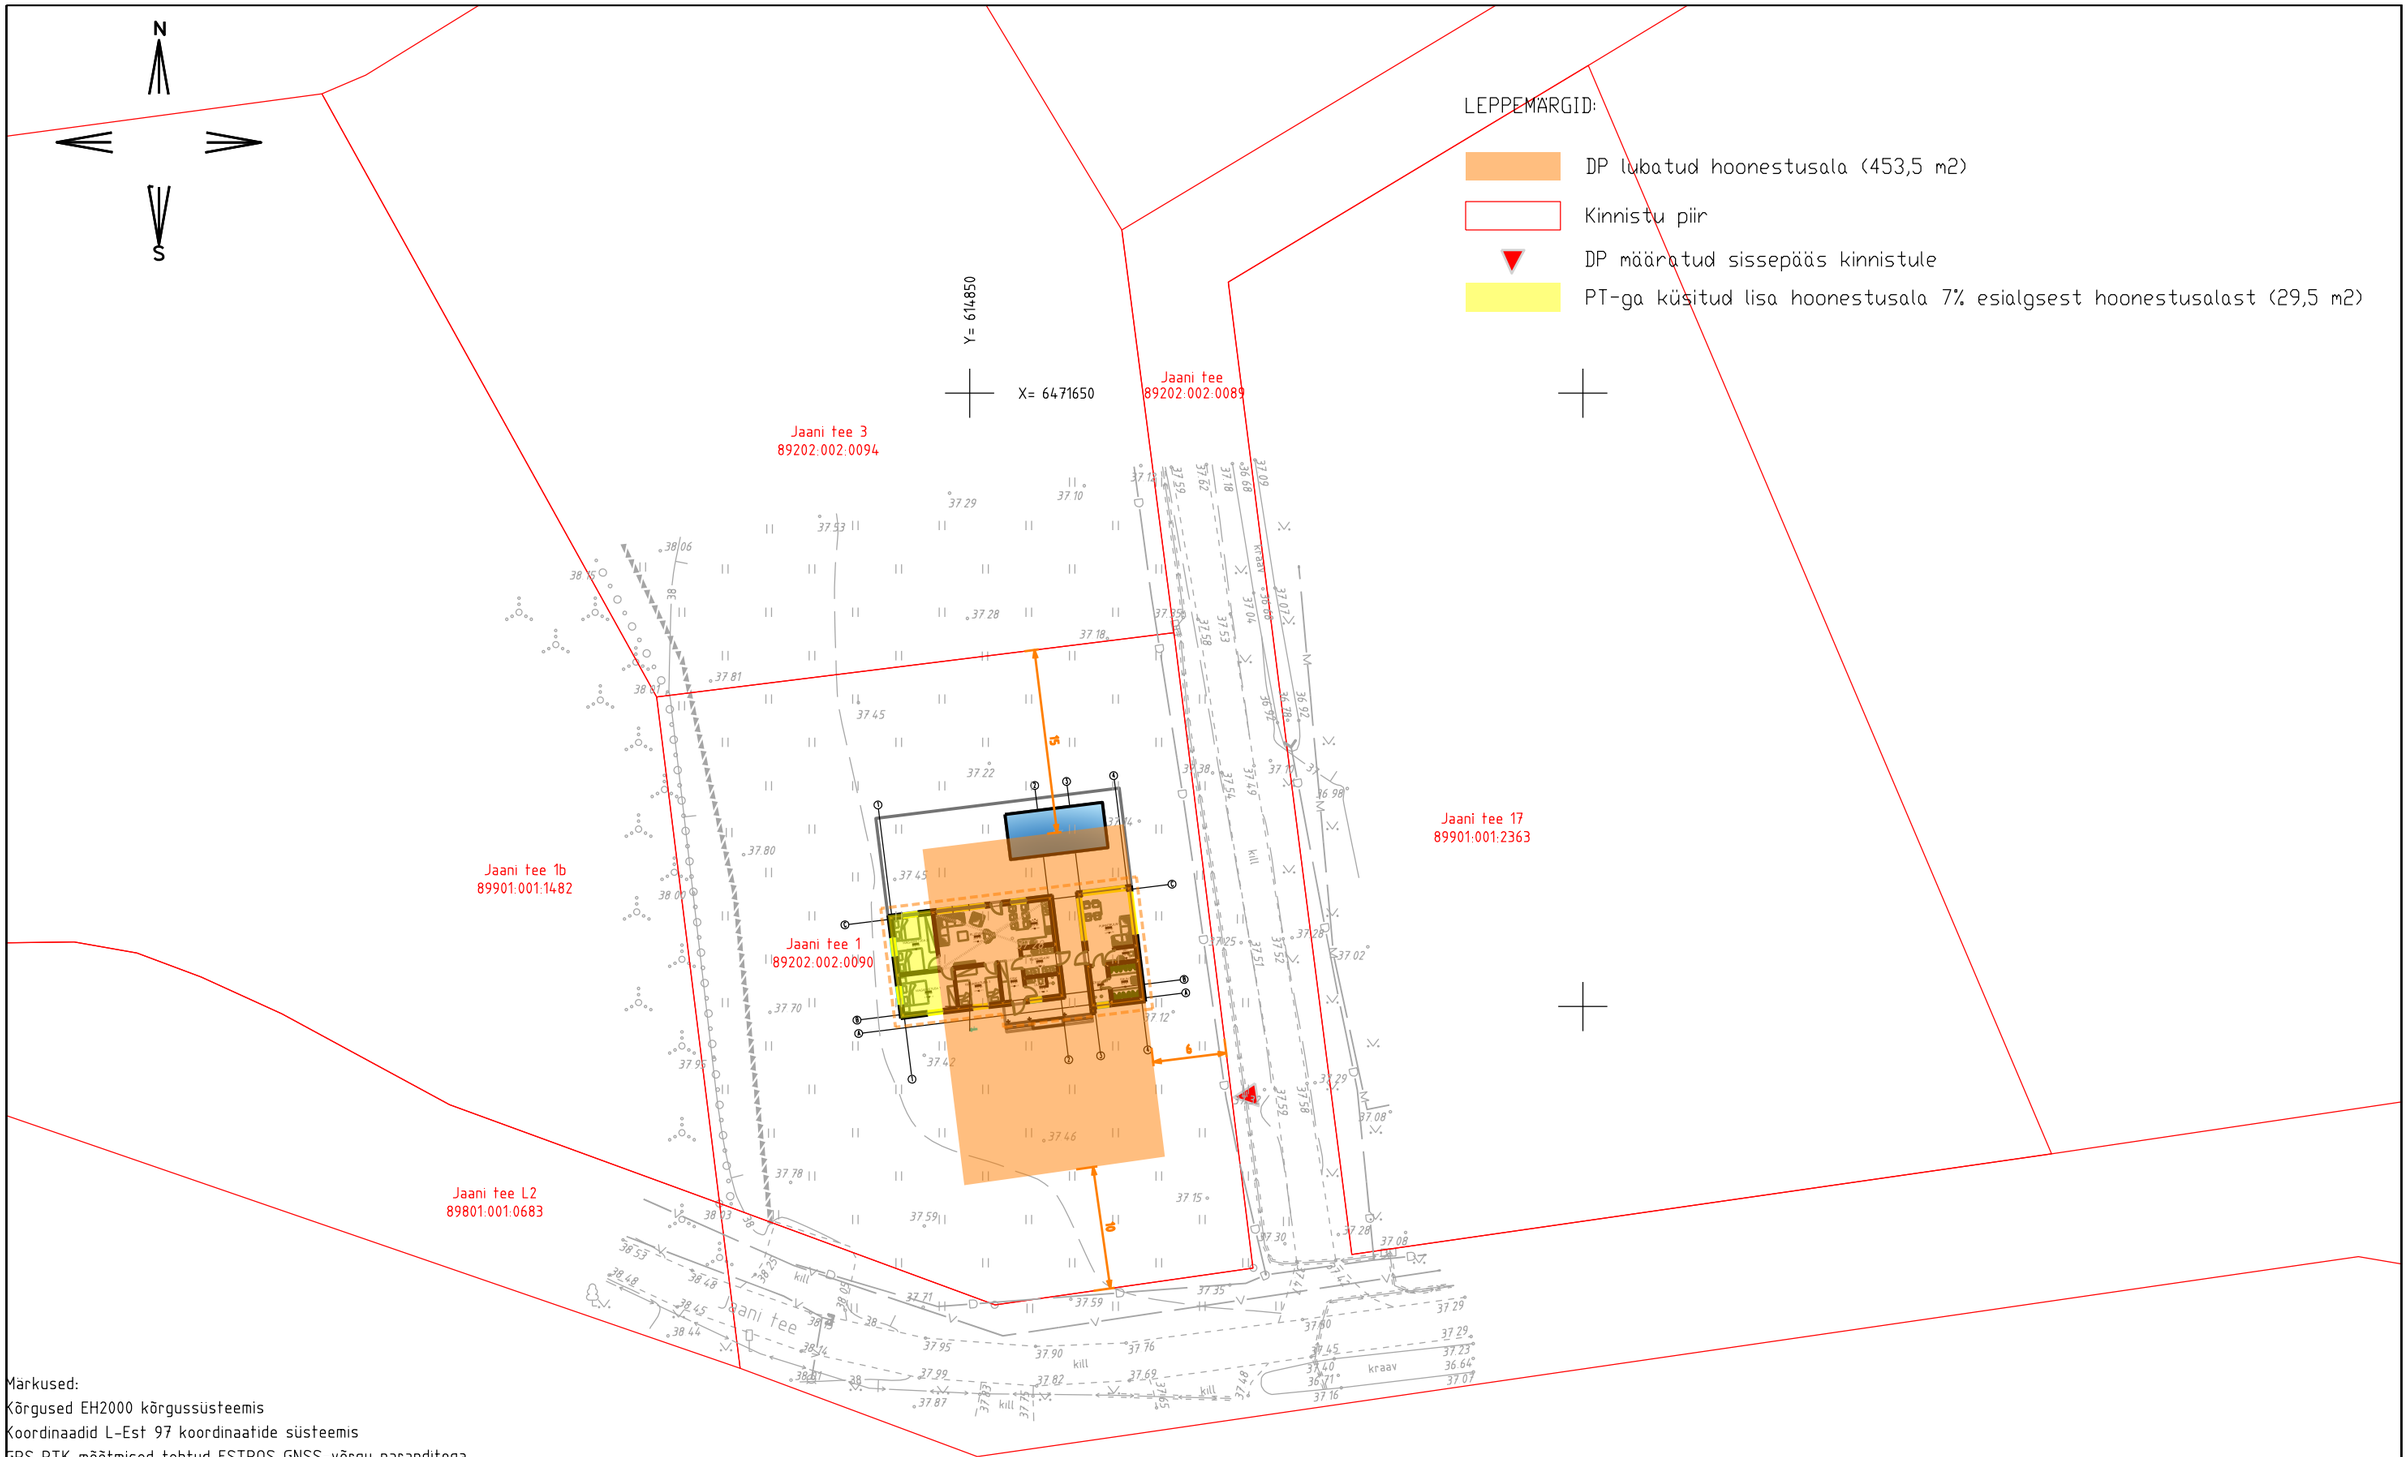


Märkused:
Kõrgused EH2000 kõrgussüsteemis
Koordinaadid L-Est 97 koordinaatide süsteemis
GPS RTK mõõtmised tehtud ESTPOS GNSS-võrgu paranditega
Katastriüksuste piiride andmed on saadud Maa- ja Ruumiametist seisuga: 19.06.2026

| | | |
|---|---|---|
| Lehti kokku: 1 | Leht nr: 1 | Mõõtkava: 1:500 |
| Mõõdistuse liik<br>**MAA-ALA PLAAN TEHNOVÕRKUDEGA** | | Objekti asukoht<br>**Viljandi maakond, Viljandi vald, Valma küla**<br>**Jaani tee 1** |
| Mõõtis: A.ERIT | MTR REG NR: EEG000321 | RADIAAN OÜ<br>Vana-Tartu mnt 79a,<br>Peetri alevik, Rae vald, Eesti<br>REG NR 12514402<br>TEL +372 5660 9222<br>E-POST info@radiaan.eu |
| Joonestas: K.JÜRGENSON | Töö nr: 3747G26 | |
| Kontrollis: A.ERIT | Kuupäev: 15.06.2026 | |
| Tellija: TIMBERELEMENT PAIGALDUSE OÜ | | |

| | | | |
|---|---|---|---|
| **ÜKSIKELAMU EHITUSPROJEKT**<br>**ASENDISKEEM**<br>Mõõtkava:1:500 | | | Aadress:<br>**Viljandi maakond, Viljandi vald, Valma küla**<br>**Jaani tee 1** |
| Joonestas: | M.Braun | | Projekteerija:<br>MAKTO OÜ<br>REG NR 16908902<br>TEL +372 56242854<br>E-POST maarja.makto@gmail.com |
| Vastutav pädev isik: | A.PÄHN | Kuupäev: 02.07.2026 | |
| MTR REG NR: | EEP005065 | Töö staadium: ES | |