VAADE 1

VAADE 4

VAADE 2

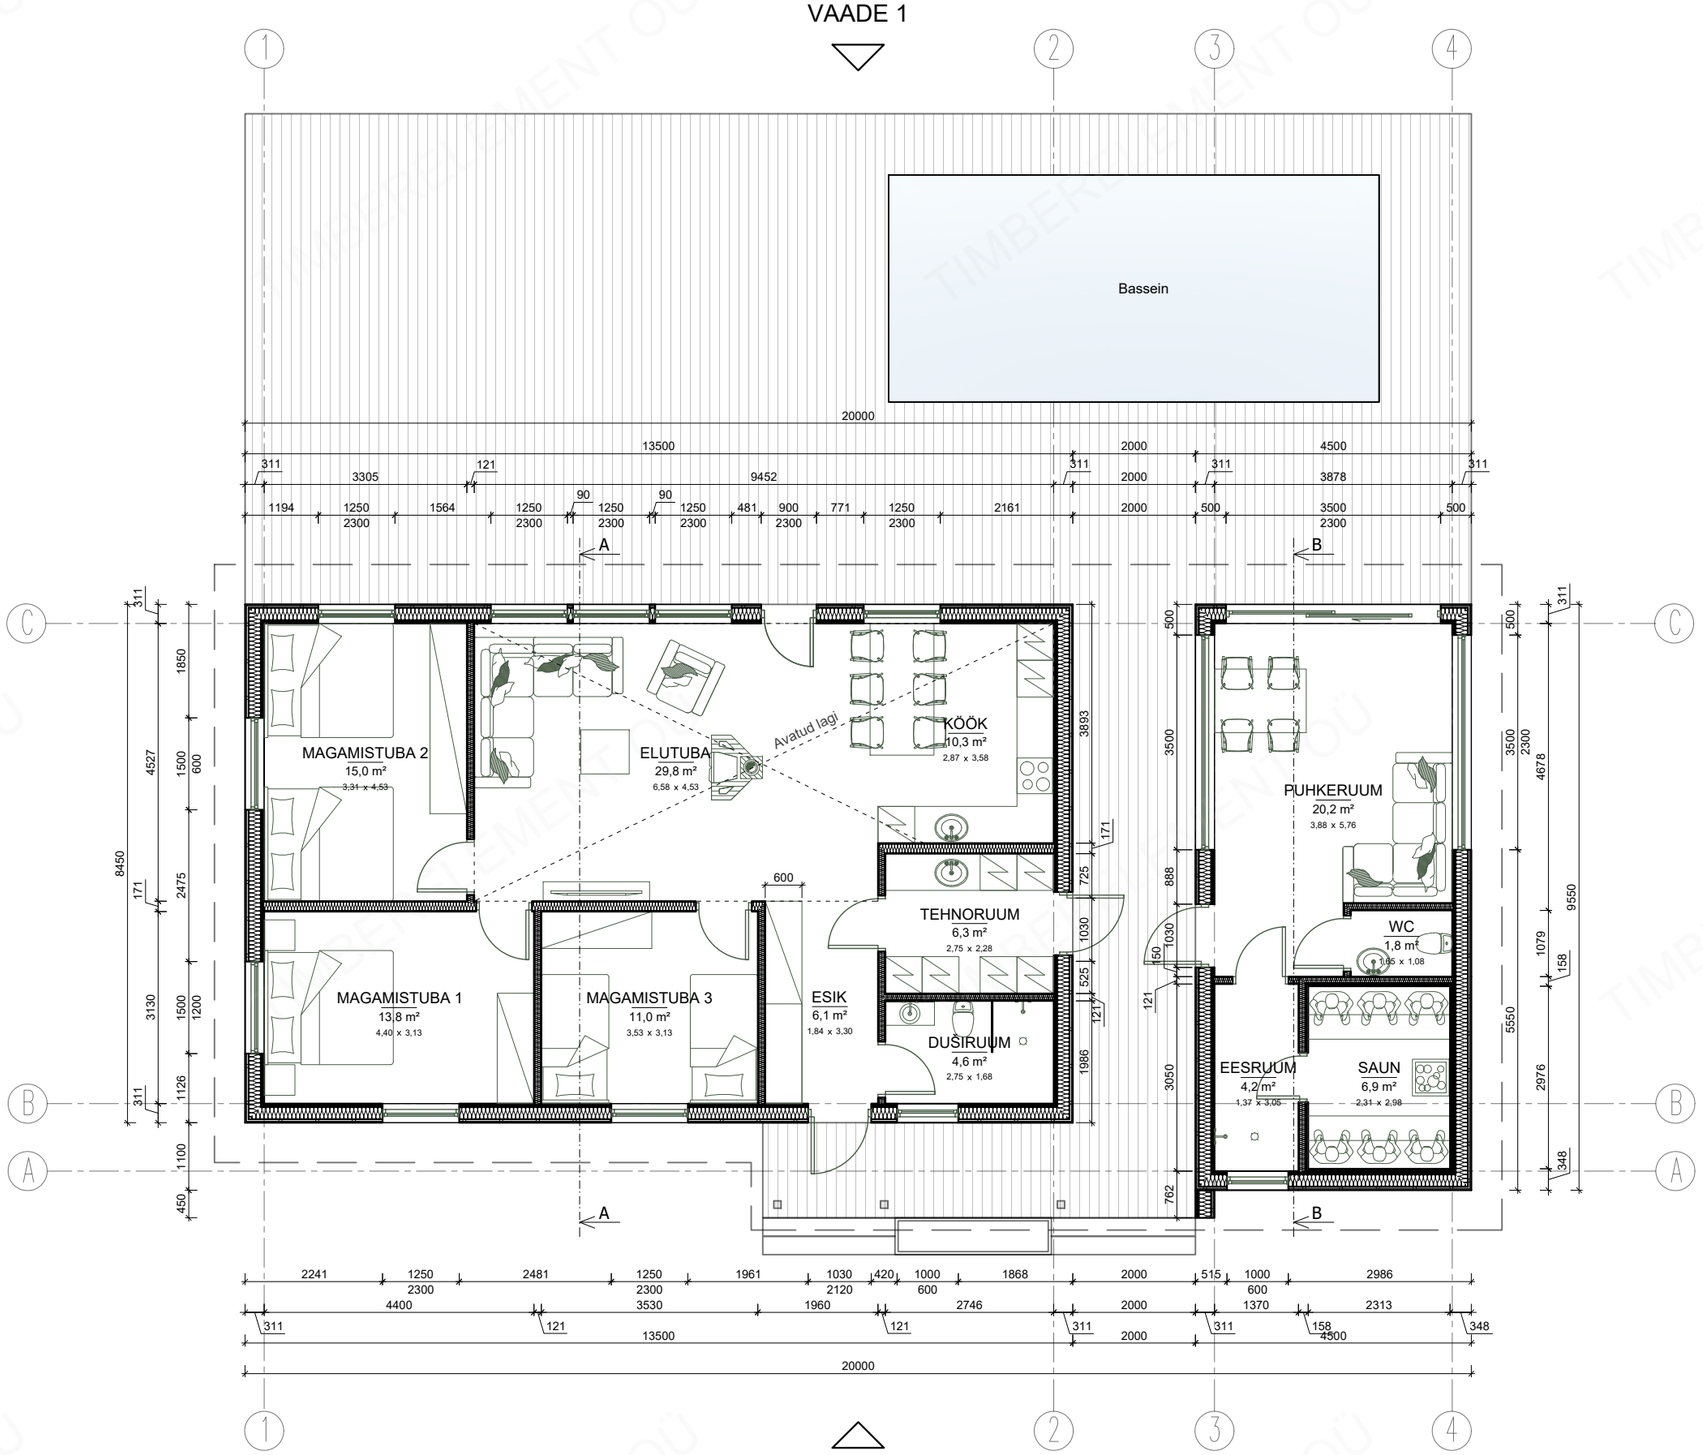

VAADE 3

Suletud netopind	
Nimetus:	Pindala:
DUŠIRUUM	4,6 m²
EESRUUM	4,2 m²
ELUTUBA	29,8 m²
ESIK	6,1 m²
KÖÖK	10,3 m²
MAGAMISTUBA 1	13,8 m²
MAGAMISTUBA 2	15,0 m²
MAGAMISTUBA 3	11,0 m²
PUHKERUUM	20,2 m²
SAUN	6,9 m²
TEHNORUUM	6,3 m²
WC	1,8 m²
	129,8 m²

Suletud brutopind	
BRUTO	174,0 m²

Ehitisealune pind	
EHITISEALUNE	186,8 m²

Timber Element

PROJEKT / PROJECT	TELLIJA / CLIENT	TÖÖ NR. / WORK NR.	KUUPÄEV / DATE
Eri	Mihkel	-	28.04.2026
			MÕÕT / SCALE 1:100
JOONIS / DRAWING		PROJEKTEERIJA / DESIGNER	STAADIUM / STAGE
1. korrus		I. Aru	Eskiis v2.0
			LEHT NR. / PAGE NR. 1/5

TIMBERELEMENT OÜ

TINGMÄRGID:

RAUDBETOON

SOOJUSTUS (EPS)

TUGEVDATUD RAUDBETOON

VAADE 1

VAADE 2

VAADE 3

VAADE 4

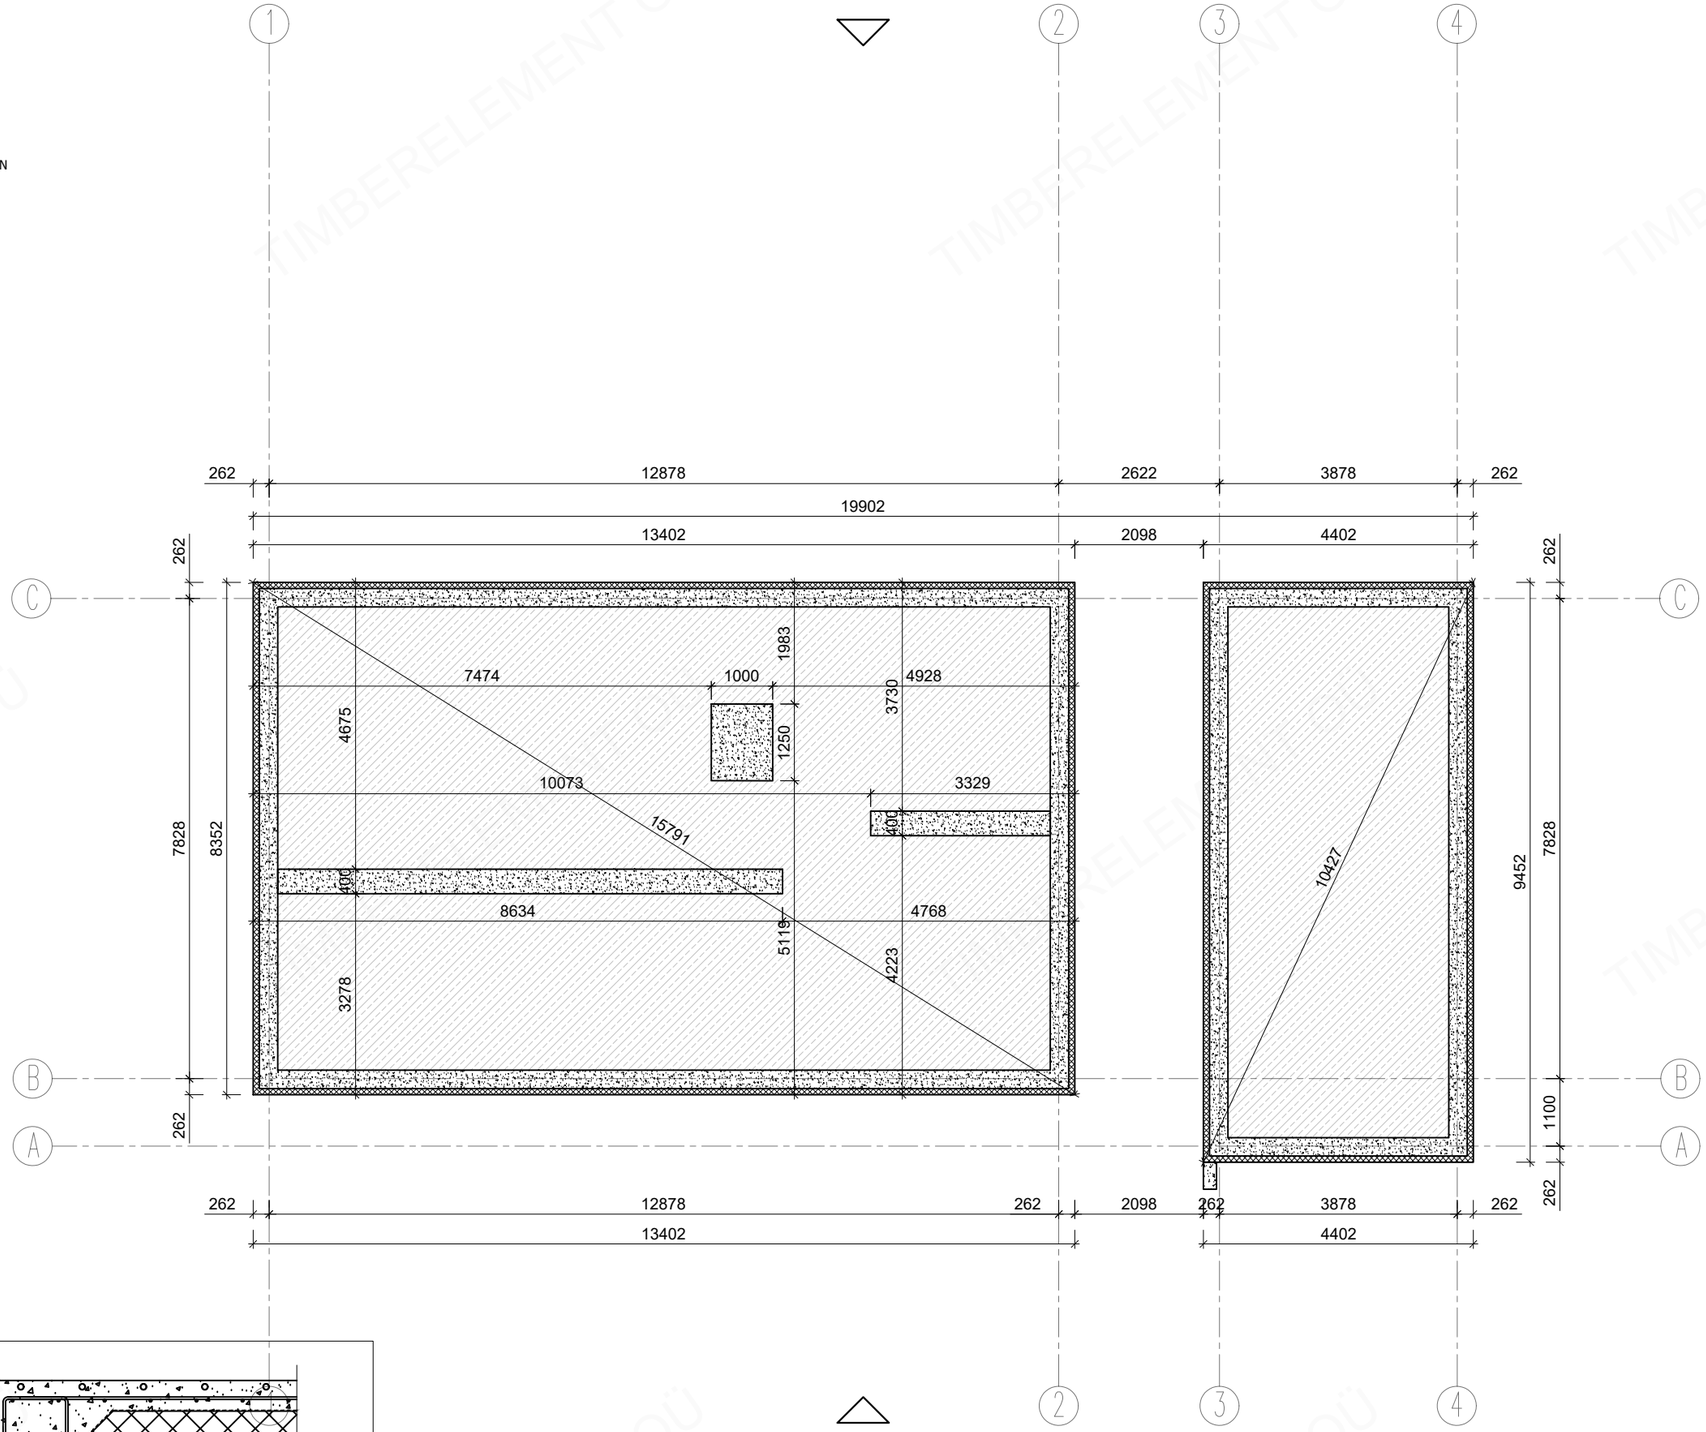

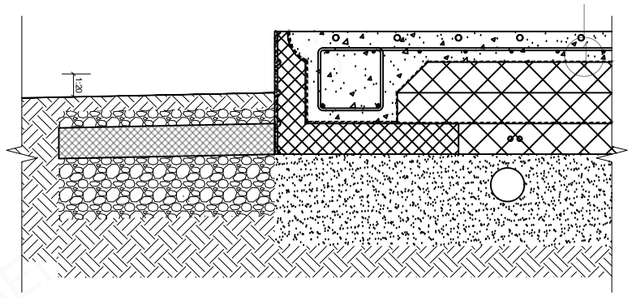

PROJEKT / PROJECT: Eri	TELLIJA / CLIENT: Mihkel	TÖÖ NR. / WORK NR.: -	KUUPÄEV / DATE: 28.04.2026
			MÕÕT / SCALE: 1:100
JOONIS / DRAWING: Vundament		PROJEKTEERIJA / DESIGNER: I. Aru	STAADIUM / STAGE: Eskiis v2.0
			LEHT NR. / PAGE NR.: 2/5

TIMBERELEMENT OÜ

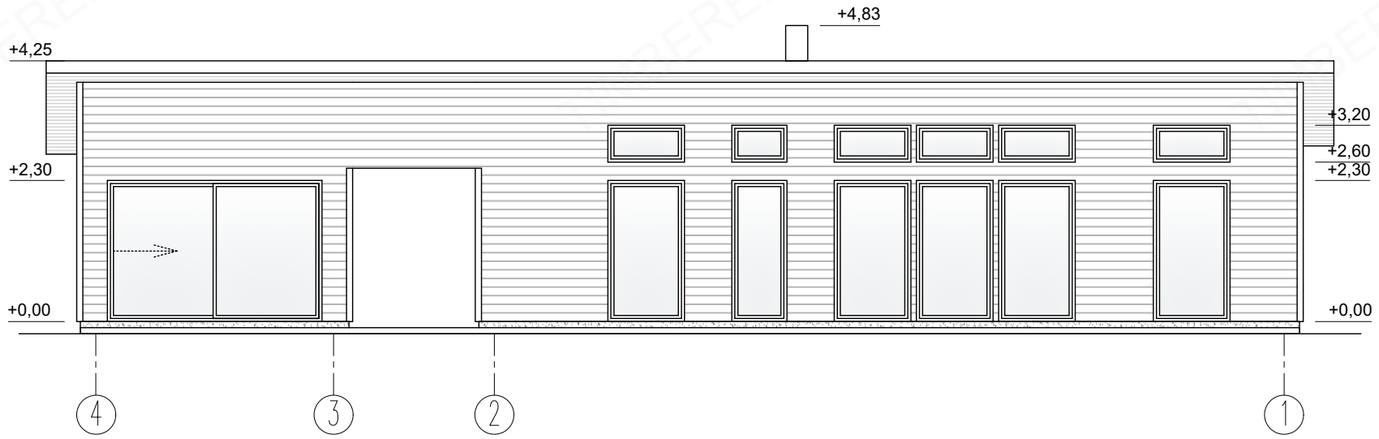

VAADE 1

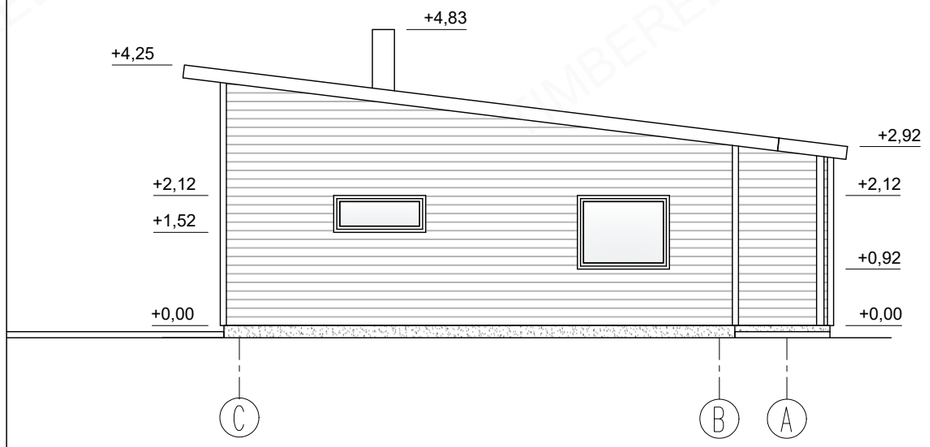

VAADE 4

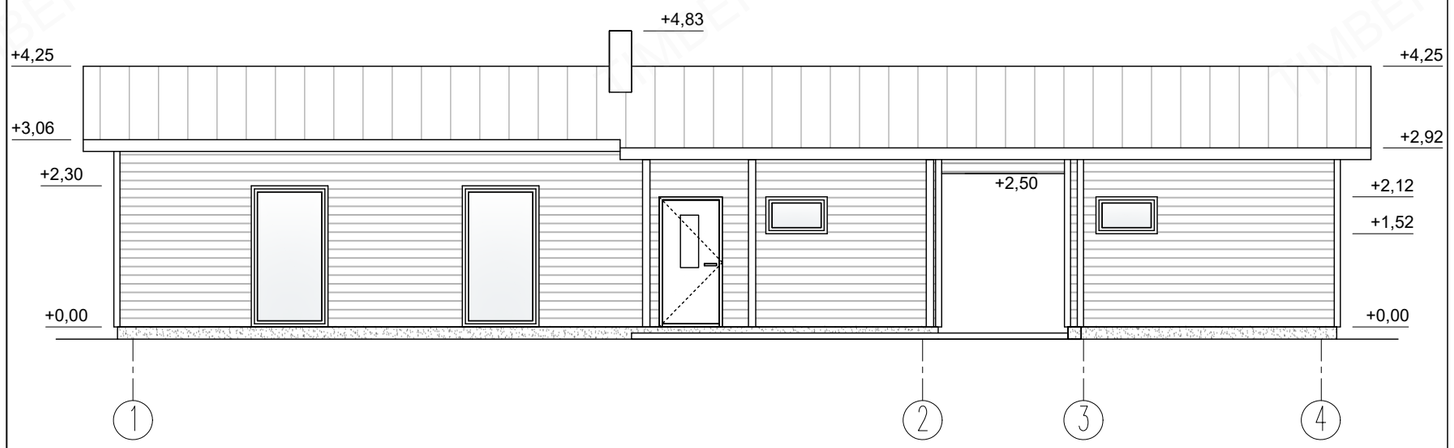

VAADE 3

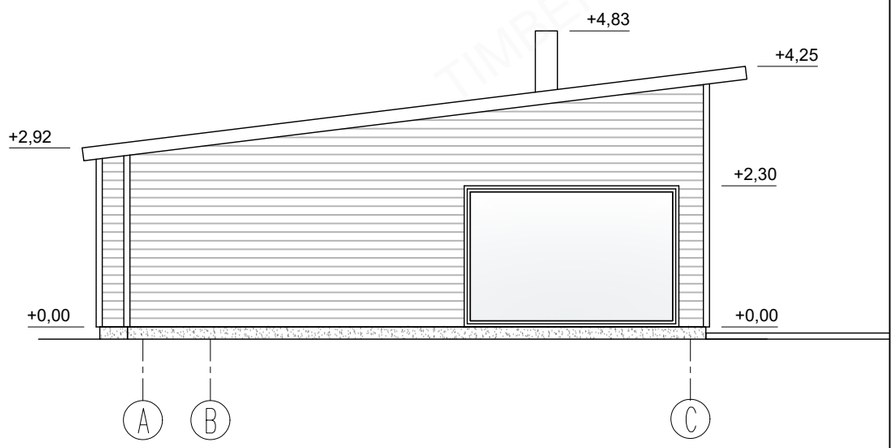

VAADE 2

Timber Element

PROJEKT / PROJECT	TELLIJA / CLIENT	TÖÖ NR. / WORK NR.	KUUPÄEV / DATE
Eri	Mihkel	-	28.04.2026
JOONIS / DRAWING		PROJEKTEERIJA / DESIGNER	MÕÕT / SCALE
VAATED		I. Aru	1:100
			STAADIUM / STAGE
			Eskiis v2.0
			LEHT NR. / PAGE NR.
			3/5

TIMBERELEMENT OÜ

TINGMÄRGID:

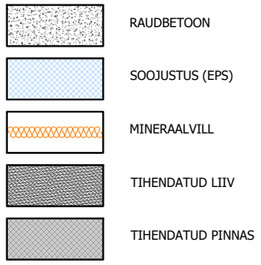

SS1 - SISESEIN 1 - 121 mm

KIPSPLAAT, 13 mm
PUITKARKASS C24, 45x95 mm s600
MINERAALVILL, 100 mm
KIPSPLAAT, 13 mm

SS2 - SISESEIN 2 - 121 mm

KIPSPLAAT, 13 mm
PUITKARKASS C24, 45x145 mm s600
MINERAALVILL, 150 mm
KIPSPLAAT, 13 mm

SS3 - SISESEIN 3 - 158 mm

KIPSPLAAT, 13 mm
PUITKARKASS C24, 45x95 mm s600
MINERAALVILL, 100 mm
SOOJUSTUS, 25 mm
ROOV + LAUDIS, 25 mm

VS1 - VÄLISSEIN 1 - 311...323 mm

HORISONTAALNE LAUDIS, 21x145 mm
VERTIKAALNE DISTANTSLIIST, 28x45 mm
TUULETÕKKE KANGAS
TUULETÕKKE PLAAT, 9 mm
PUITKARKASS C24, 45x195 mm s600
MINERAALVILL, 200 mm
AURUTÕKE
PUITKARKASS, 45x45 mm s600
MINERAALVILL, 50 mm
(valikuliselt lisaks OSB 12 mm)
KIPSPLAAT, 13 mm

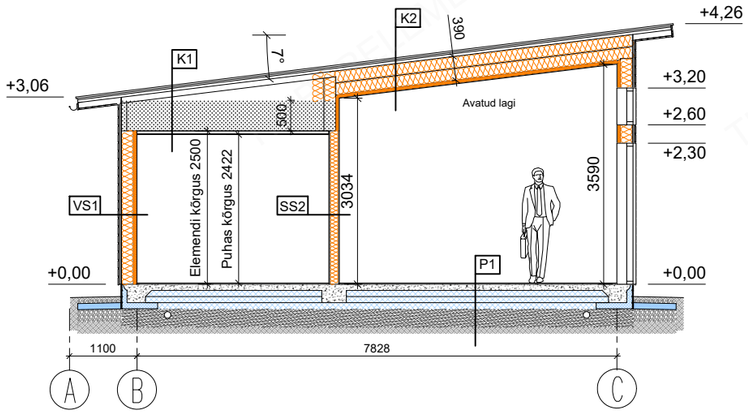

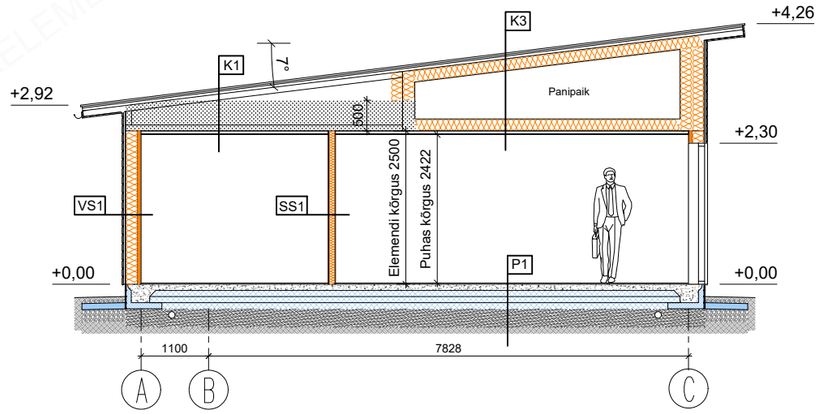

P1 - PÕRAND

PUITPARKETT, 14 mm
ALUSKATE, 6 mm
RAUDBETOON PLAAT, 100 mm
EPS, 3x100 mm
TIHENDATUD LIIV
TIHENDATUD PINNAS

K1 - KATUS

KATUSEKIVI / -PLEKK
ROOV, 45x45 mm / 25x100 mm
DISTANTSLIIST, 45x45 mm
KATUSE ALUSKATE
PUITFERMID C24
PUISTEVILL, 500 mm
AURUTÕKE
LAEROOV 45x45, s 400 mm
KIPSPLAAT, 13 mm

K2 - KATUS

KATUSEKIVI / -PLEKK
ROOV, 45x45 mm / 25x100 mm
DISTANTSLIIST, 45x45 mm
KATUSE ALUSKATE
PUITSARIKAD 45x195+45x195 C24
MINERAALVILL, 400 mm
AURUTÕKE
LAEROOV 45x45, s 400 mm
MINERAALVILL, 50 mm
KIPSPLAAT, 13 mm

K3 - KATUS

KATUSEKIVI / -PLEKK
ROOV, 45x45 mm / 25x100 mm
DISTANTSLIIST, 45x45 mm
KATUSE ALUSKATE
MINERAALVILL, 200 mm
PUITFERMID C24 KOOS PANIPAIGAGA
MINERAALVILL, 200 mm
AURUTÕKE
LAEROOV 45x45, s 400 mm
KIPSPLAAT, 13 mm

Timber Element

PROJEKT / PROJECT	TELLIJA / CLIENT	TÖÖ NR. / WORK NR.	KUUPÄEV / DATE
Eri	Mihkel	-	28.04.2026
			MÕÕT / SCALE 1:100
JOONIS / DRAWING		PROJEKTEERIJA / DESIGNER	STAADIUM / STAGE
Lõige A-A		I. Aru	Eskiis v2.0
			LEHT NR. / PAGE NR. 4/5

TIMBERELEMENT OÜ