
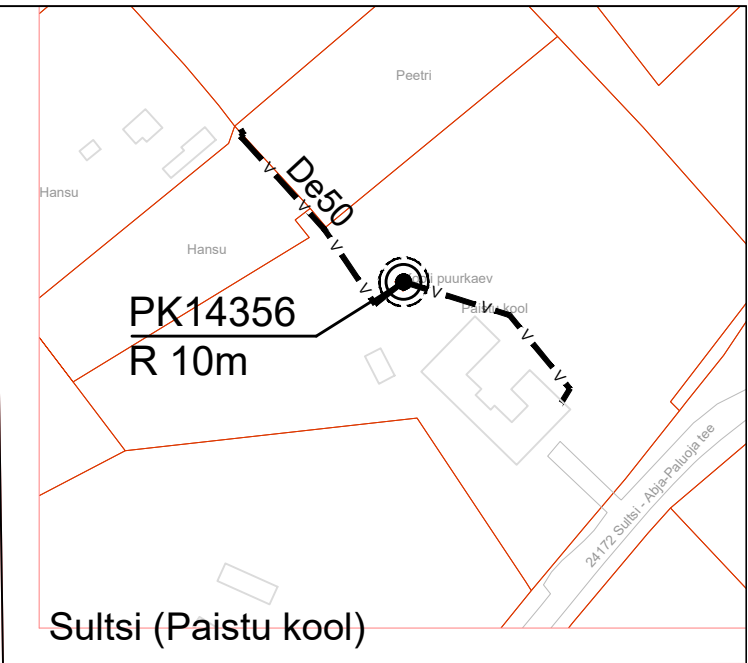


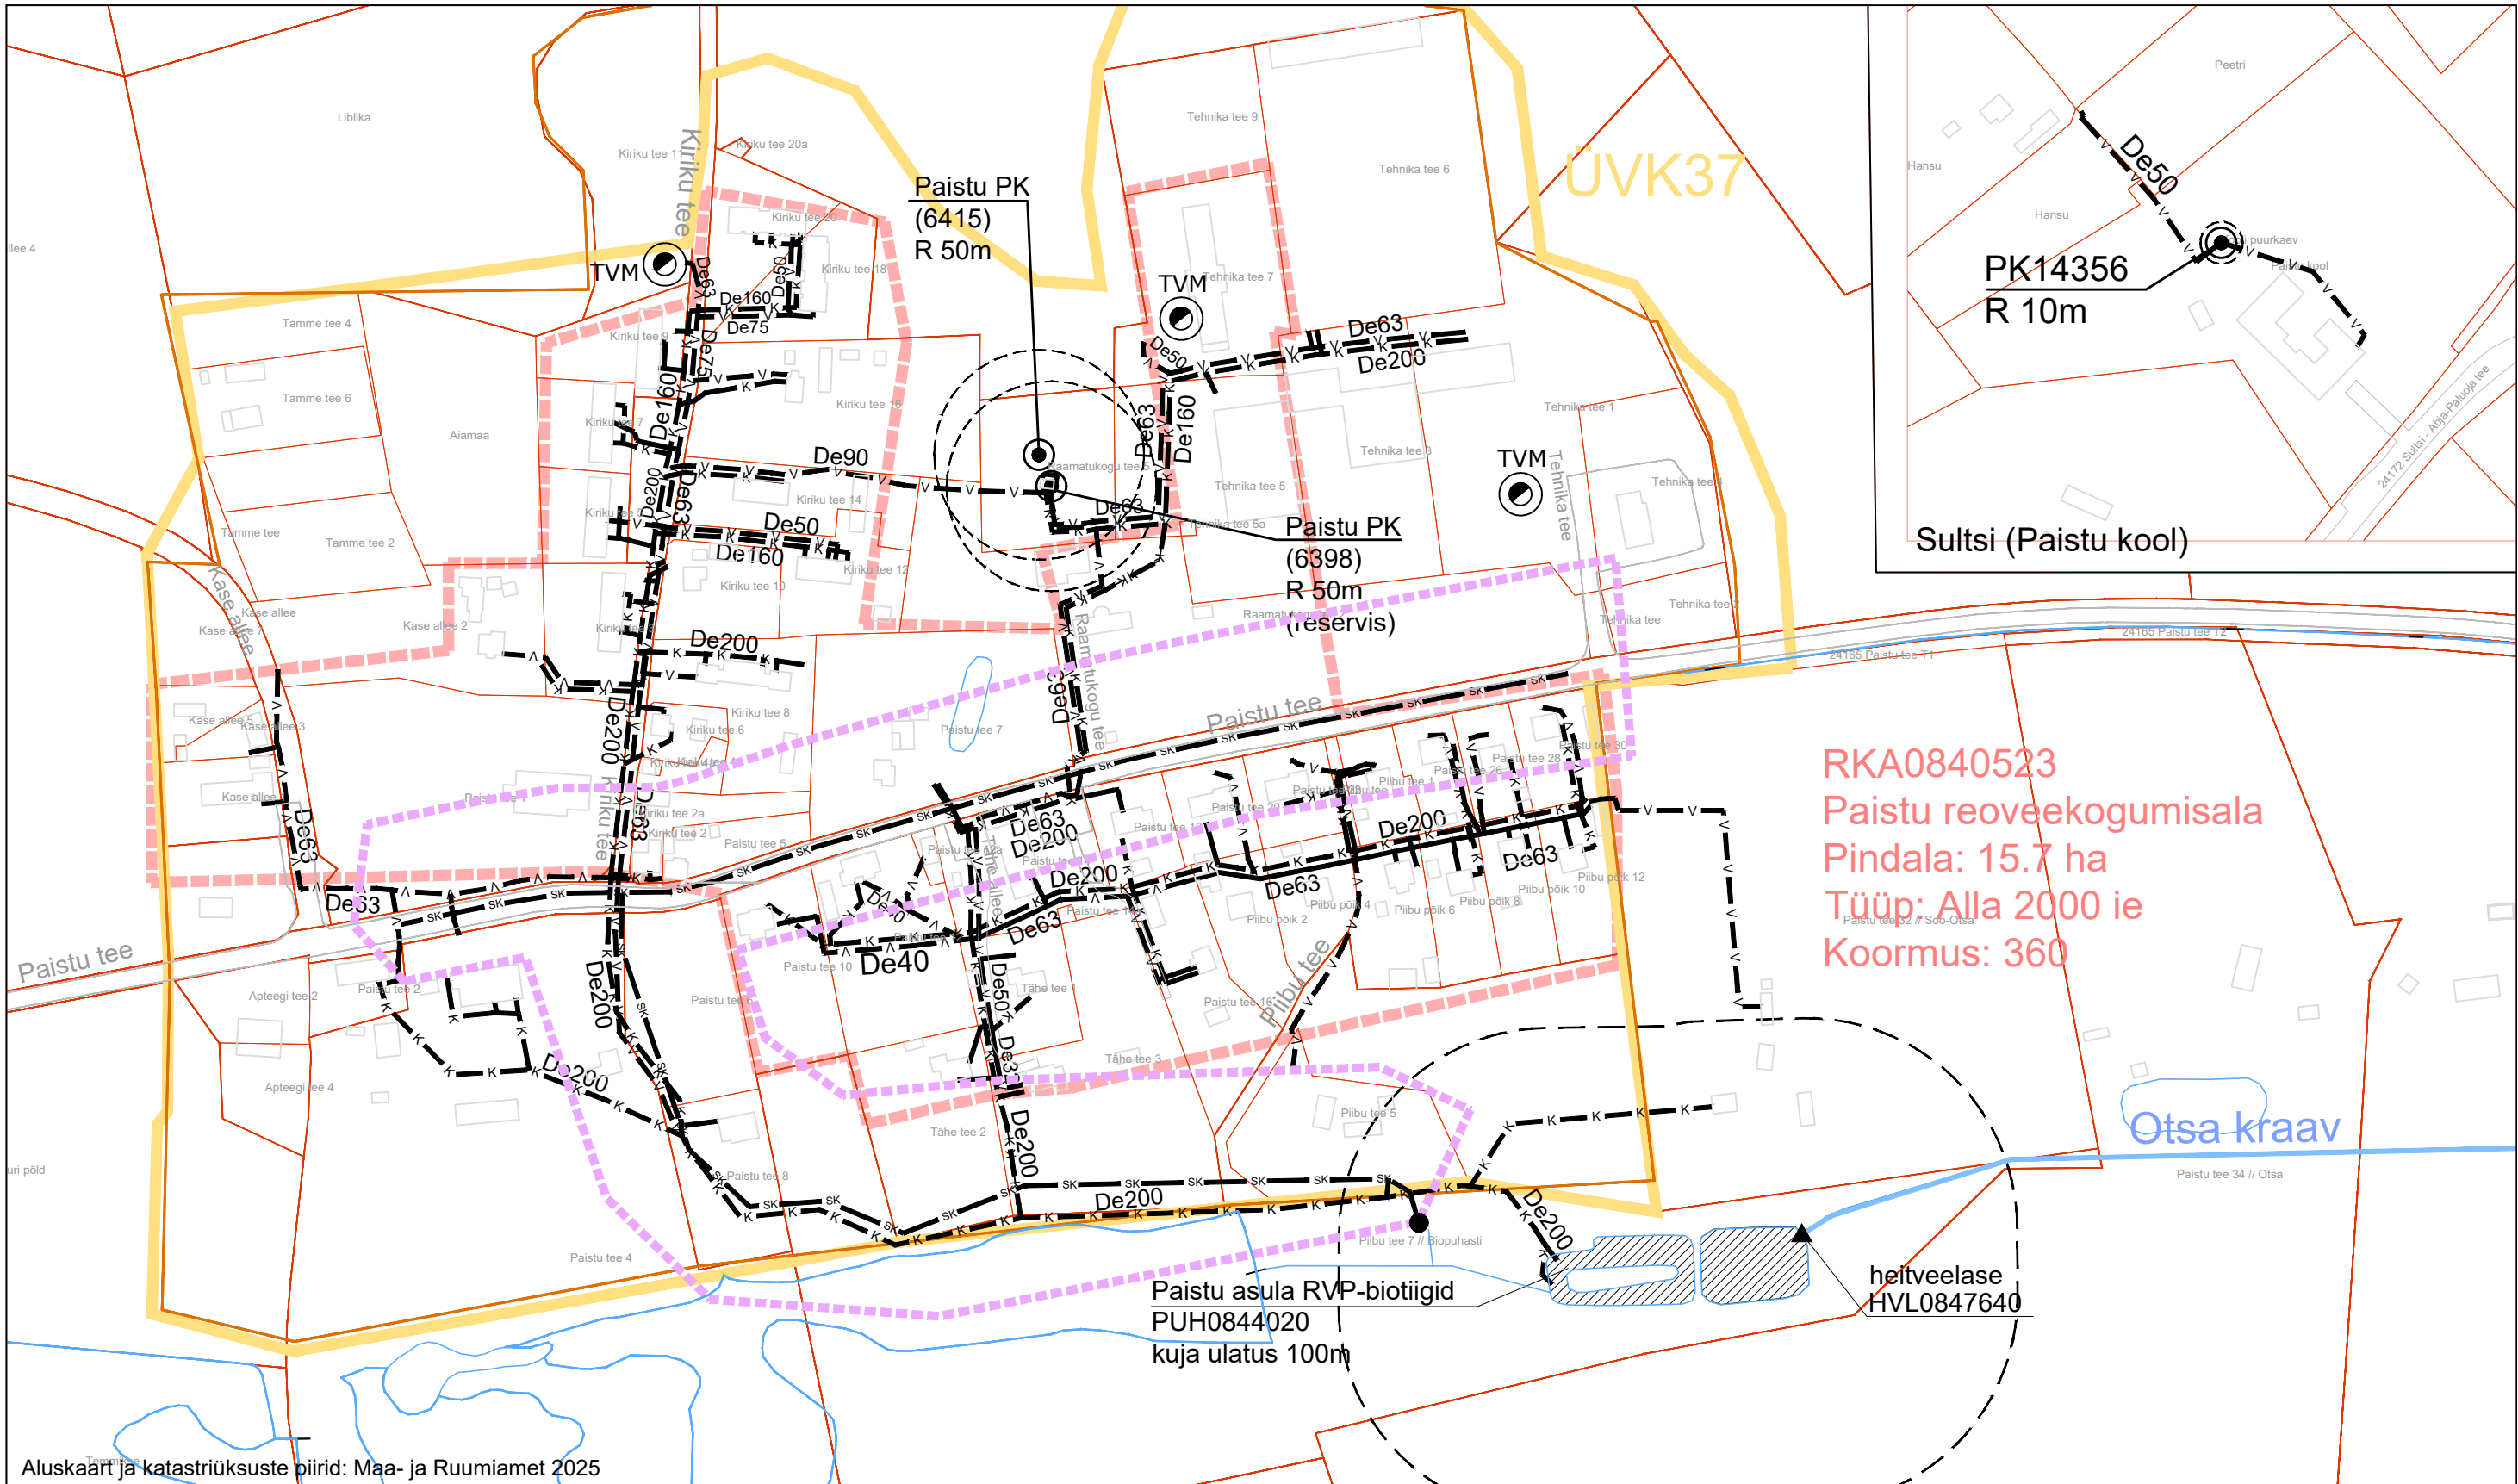


RKA0840523
Paistu reoveekogumisala
Pindala: 15.7 ha
Tüüp: Alla 2000 ie
Koormus: 360

- Aluskaart ja katastriüksuste piirid: Maa- ja Ruumiamet 2025
- ÜVK 01 ÜVK arenguala piir, number
 - Olemasolev reoveekogumisala piir
 - Olemasolev veetorustik
 - Olemasolev isevoolne kanalisatsioonitorustik
 - Olemasolev suurkaev-pumpla, sanitaarkaitsetsoon
 - Olemasolev reoveepuhasti (biotiigid)
 - Olemasolev heitveelase

- Olemasolev kraav
- Avalikult kasutatav vooluveekogu
- Olemasolev sademeveetorustik
- Sademevee valgala piir
- Sademevee väljalase

EUROPOLIS OÜ
Ülikooli tn 12, Tartu
Reg. nr 10944392
MTR nr EEP002538
www.europolis.ee; 5645 1976

Tellija: Viljandi Vallavalitsus		
Töö nimi: Viljandi valla ÜVK arendamise kava aastateks 2025 - 2037		
Joonise nimetus: Paistu ja Sultsi ühisveevarustuse ja -kanalisatsiooni üldskeem		
Projekti juht	Raul Altnurme	
Vastutav isik	Madis Maddison	
Projekteeris	Signe Maddison	
Joonise nr:	20	
Mõõtkava:	1:4000	
Kuupäev:	15.10.2025	

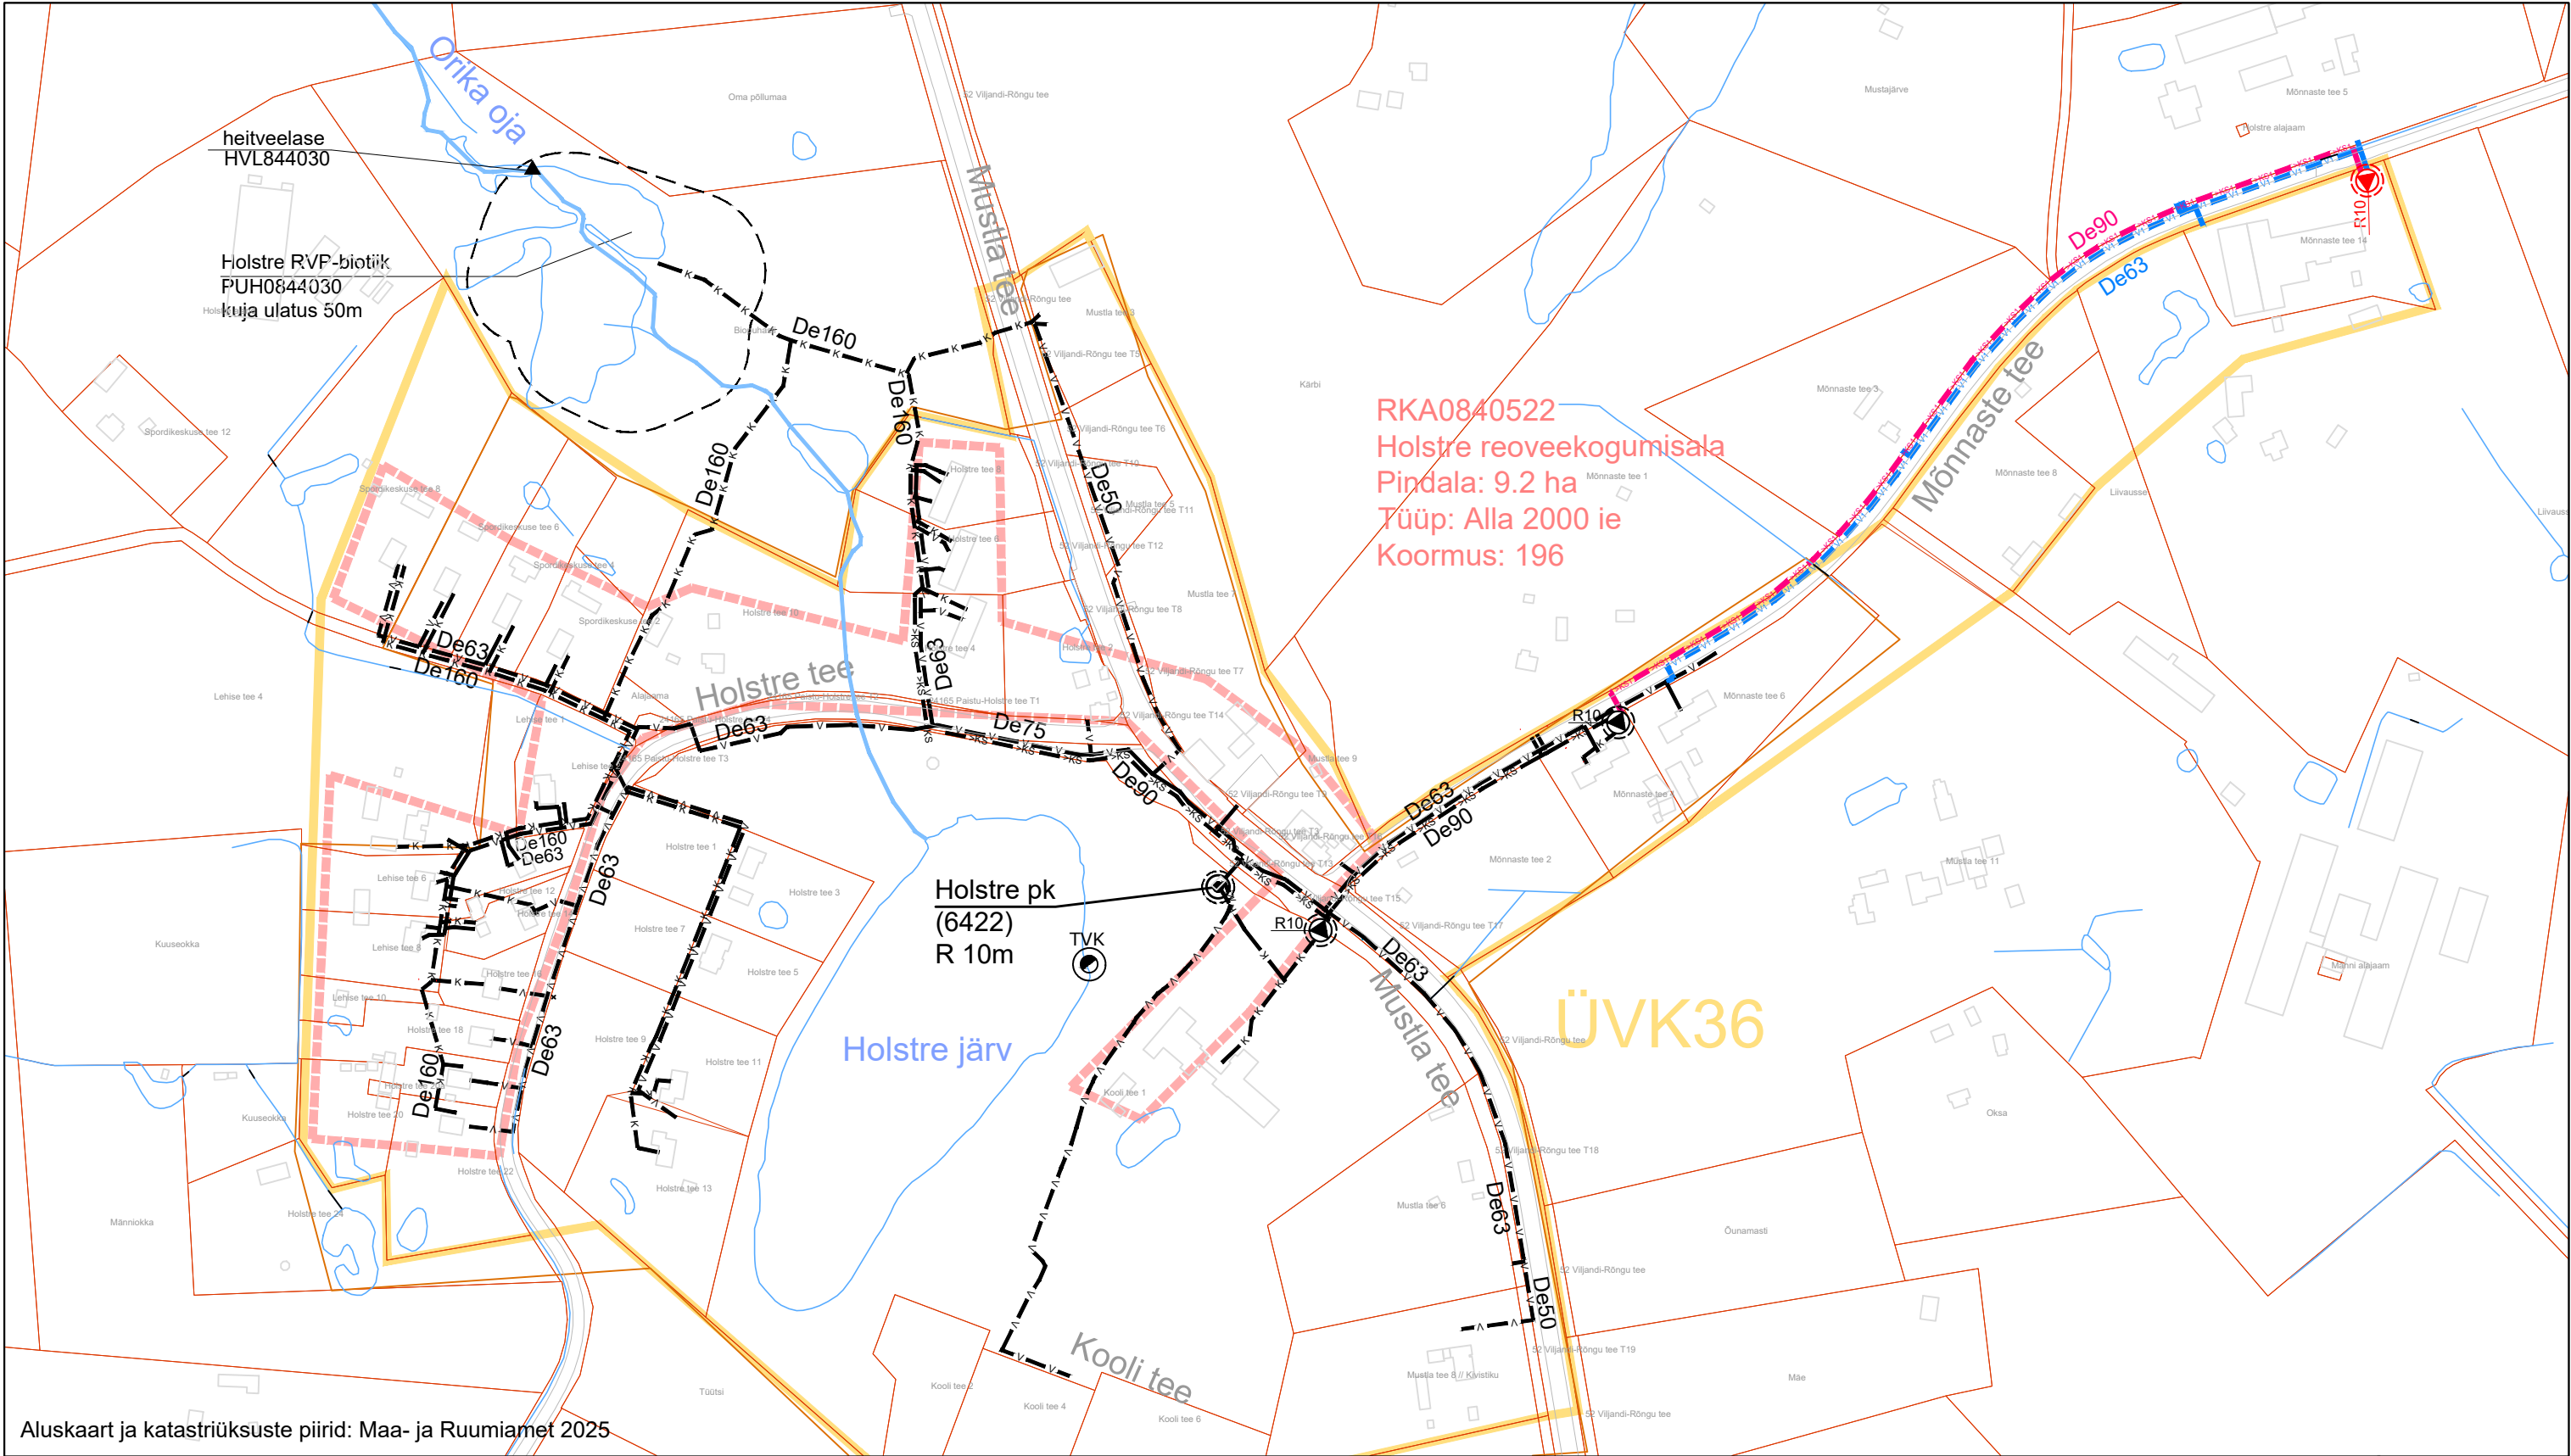

Aluskaart ja katastriüksuste piirid: Maa- ja Ruumiamet 2025

- ÜVK 01
- ÜVK arenguala piir, number
 - Olemasolev reoveekogumisala piir
 - Olemasolev veetorustik
 - Olemasolev isevoolne kanalisatsioonitorustik
 - Olemasolev survekanalisatsioonitorustik
 - Rajatav veetorustik
 - Rajatav survekanalisatsioonitorustik
 - Olemasolev kraav
 - Avalikult kasutatav vooluveekogu

- PK Olemasolev puurkaev-pumpla, sanitaarkaitsetsoon
- VTJ Olemasolev veetötlusjaam
- TVK Olemasolev tuletõrjeveevõtukoht / mahuti
- TVM Olemasolev reoveepumpla, kuja
- Rajatav reoveepumpla, kuja
- Olemasolev reoveepuhasti (biotiigid)
- Olemasolev heitveelase

EUROPOLIS OÜ
Ülikooli tn 12, Tartu
Reg. nr 10944392
MTR nr EEP002538
www.europolis.ee; 5645 1976




Tellijä:
Viljandi Vallavalitsus

Töö nimi:
Viljandi valla ÜVK arendamise kava
aastateks 2025 - 2037

Joonise nimetus:
Holstre
ühisveevarustuse ja -kanalisatsiooni üldskeem

Projekti juht	Raul Altnurme
Vastutav isik	Madis Maddison
Projekteeris	Signe Maddison
Joonise nr:	21
Mõõtkava:	1:4000
Kuupäev:	15.10.2025

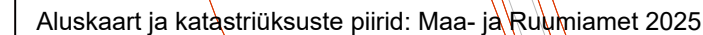

EUROPOLIS OÜ
Ülikooli tn 12, Tartu
Reg. nr 10944392
MTR nr EEP002538
www.europolis.ee; 5645 1976




Tellija:
Viljandi Vallavalitsus

Töö nimi:

Viljandi valla ÜVK arendamise kava
aastateks 2025 - 2037

Joonise nimetus:

Intsu
ühisveevarustuse ja -kanalisatsiooni üldskeem

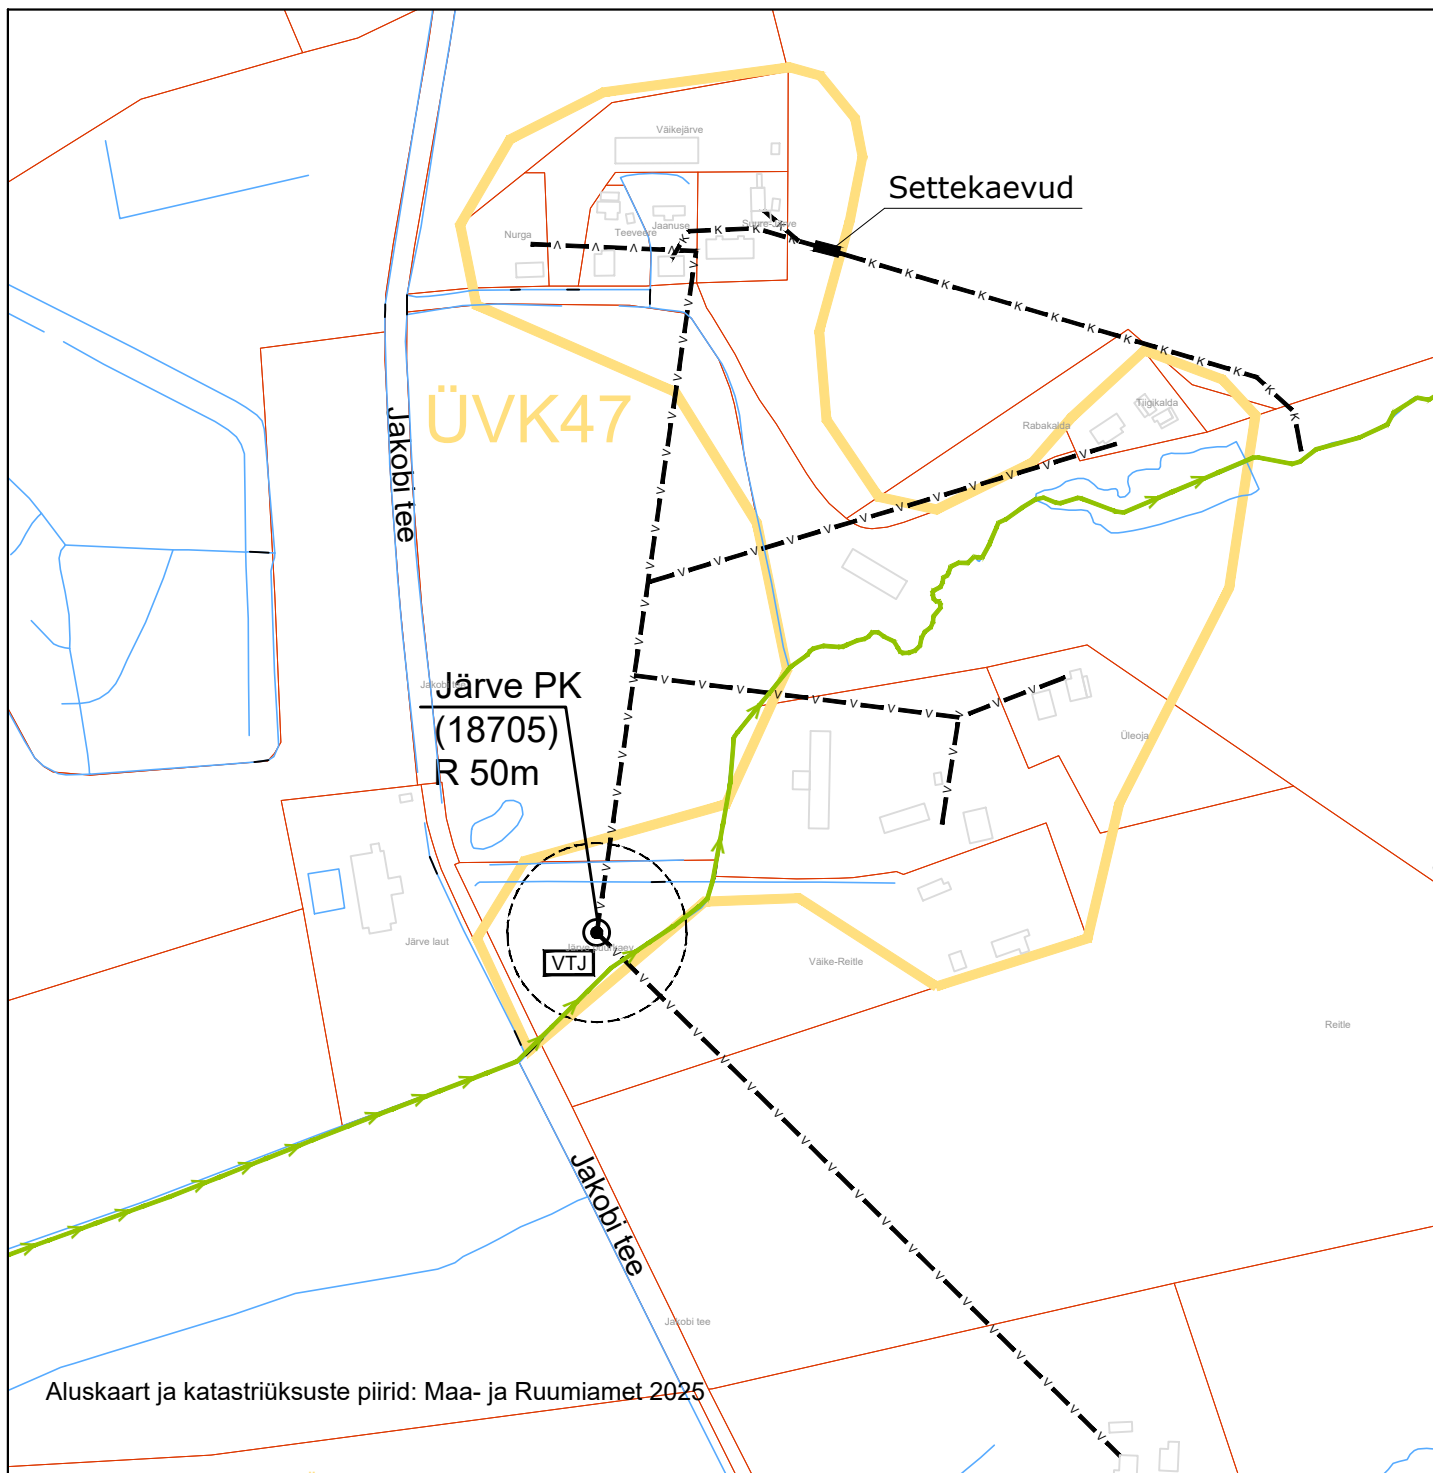

- ÜVK 01 ÜVK arenguala piir, number
- v — Olemasolev veetorustik
- k — Olemasolev isevooline kanalisatsioonitorustik
- PK Olemasolev puurkaev-pumpla, sanitaarkaitsetsoon
- VTJ Olemasolev veetöötlusjaam
- — Olemasolev kraav
- → Maaparandussüsteemide eesvool

EUROPOLIS OÜ
Ülikooli tn 12, Tartu
Reg. nr 10944392
MTR nr EEP002538
www.europolis.ee; 5645 1976




Tellija:
Viljandi Vallavalitsus

Töö nimi:
Viljandi valla ÜVK arendamise kava
aastateks 2025 - 2037

Joonise nimetus:
Mäeltküla
ühisveevarustuse ja -kanalisatsiooni üldskeem

Projekti juht	Raul Altnurme
Vastutav isik	Madis Maddison
Projekteeris	Signe Maddison

Joonise nr:	23
Mõõtkava:	1:4000
Kuupäev:	15.10.2025

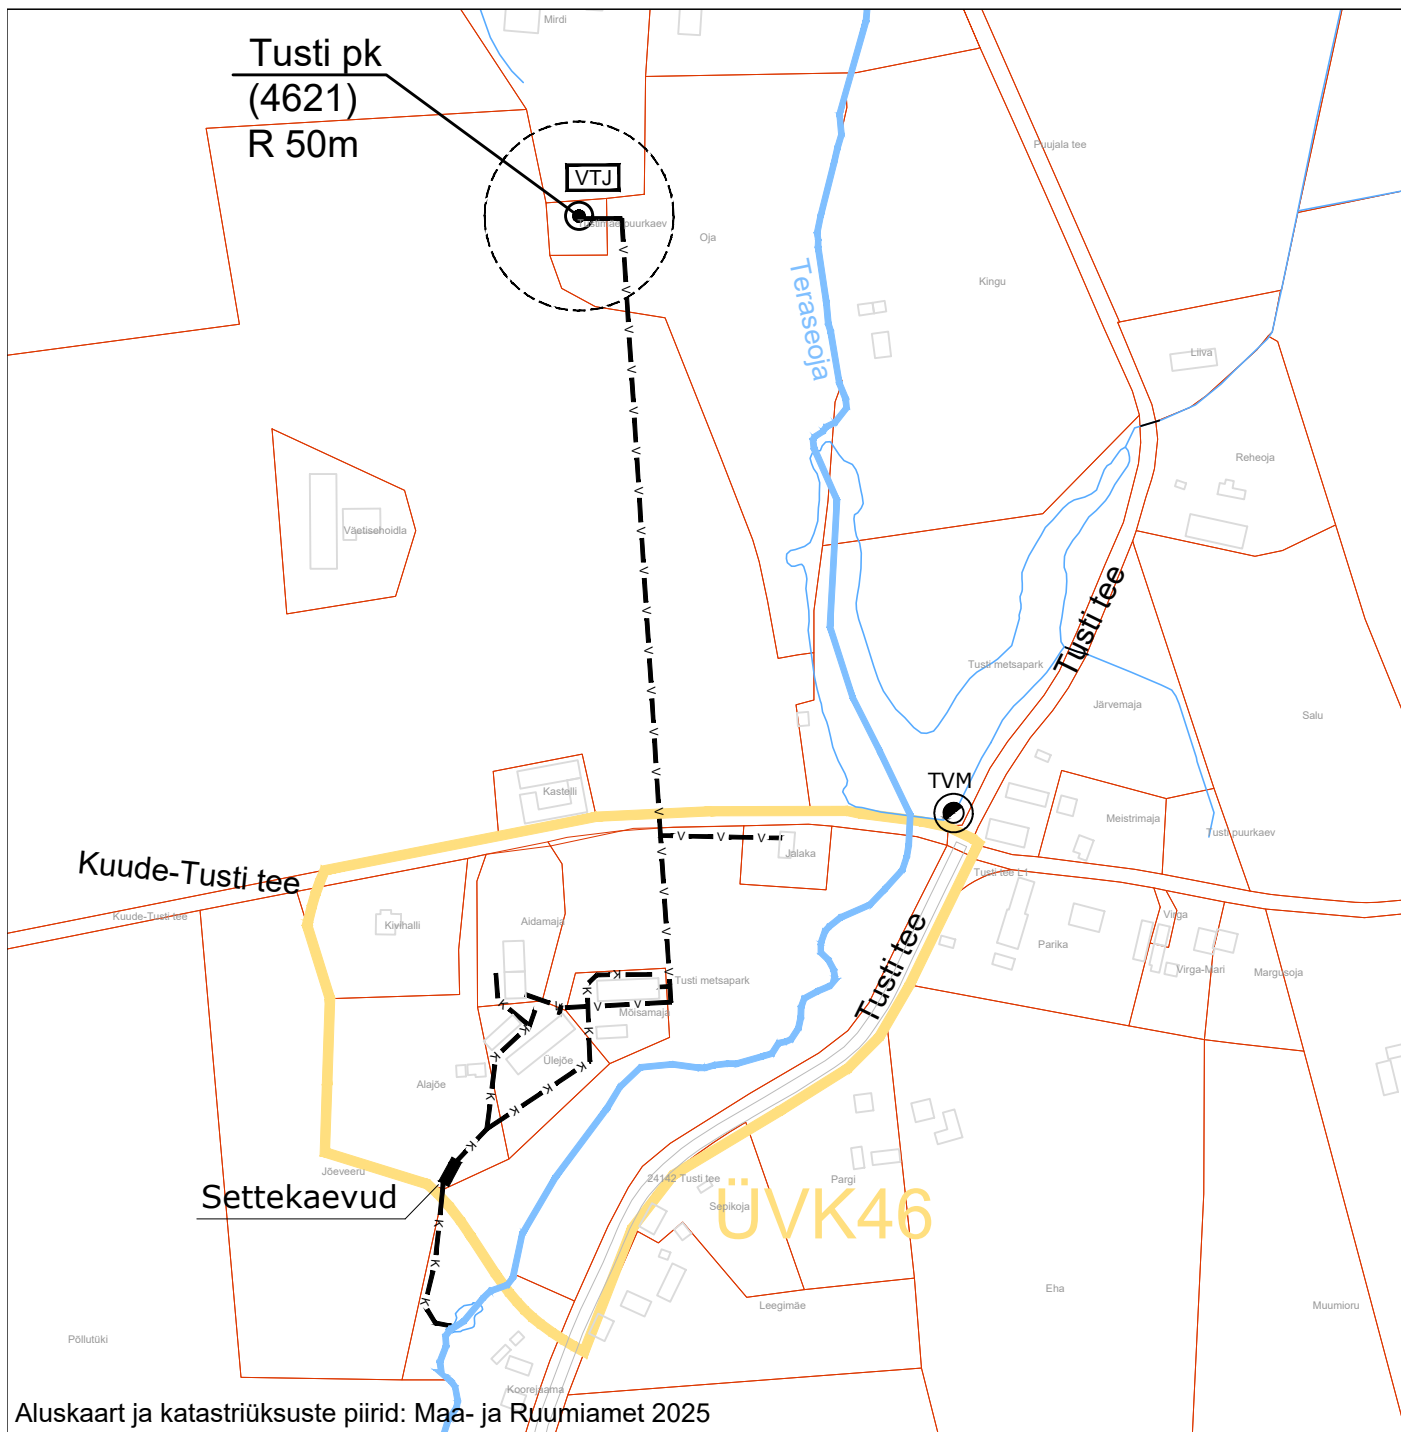

Aluskaart ja katastriüksuste piirid: Maa- ja Ruumiamet 2025

- ÜVK 01** ÜVK arenguala piir, number
- v** Olemasolev veetorustik
- k** Olemasolev isevoolne kanalisatsioonitorustik
- Olemasolev kraav
- PK** Olemasolev puurkaev-pumpla, sanitaarkaitsetsoon
- VTJ** Olemasolev veetötlusjaam
- TVK ● TVM** Olemasolev tuletõrjevõetukoht / mahuti

EUROPOLIS OÜ
 Ülikooli tn 12, Tartu
 Reg. nr 10944392
 MTR nr EEP002538
 www.europolis.ee; 5645 1976




Tellija:
 Viljandi Vallavalitsus

Töö nimi:
 Viljandi valla ÜVK arendamise kava
 aastateks 2025 - 2037

Joonise nimetus:
 Tusti
 ühisveevarustuse ja -kanalisatsiooni üldskeem

Projektijuht	Raul Altnurme
Vastutav isik	Madis Maddison
Projekteeris	Signe Maddison
Joonise nr:	24
Mõõtkava:	1:4000
Kuupäev:	15.10.2025

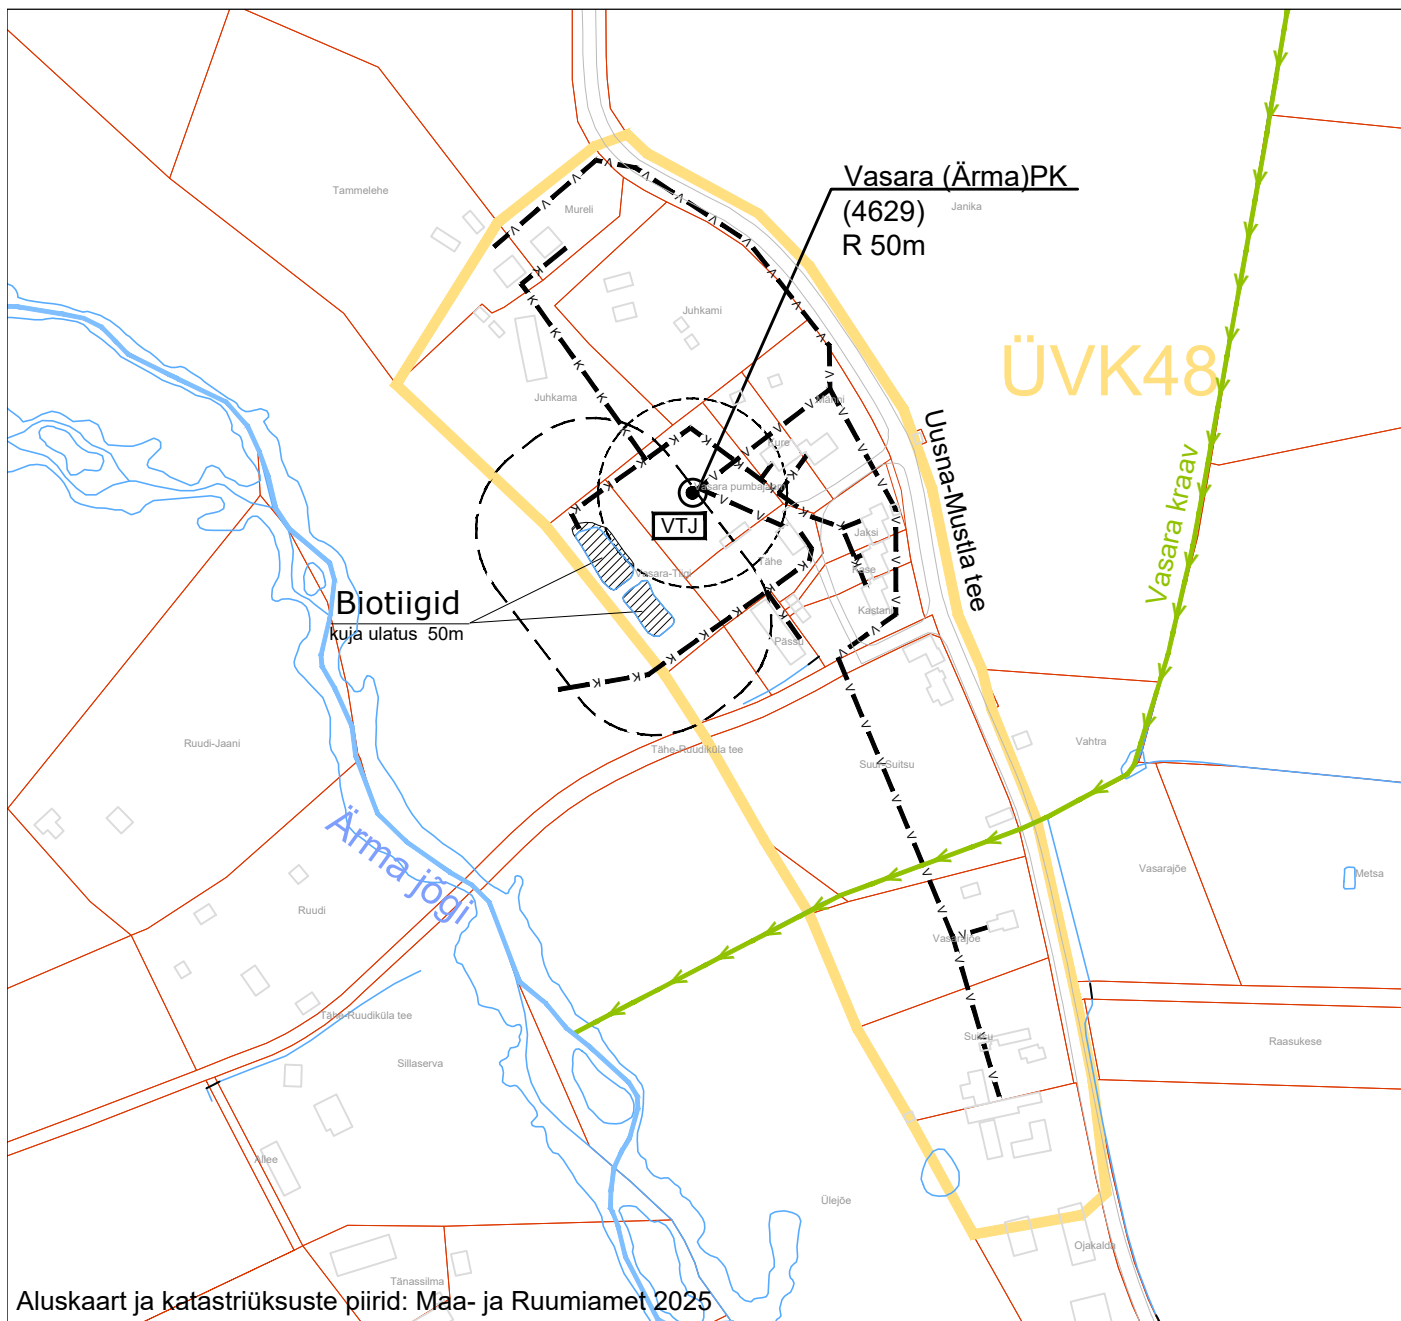

Aluskaart ja katastriüksuste piirid: Maa- ja Ruumiamet 2025

- ÜVK 01** ÜVK arenguala piir, number
- V** Olemasolev veetorustik
- K** Olemasolev isevooline kanalisatsioonitorustik
- PK** Olemasolev puurkaev-pumpla, sanitaarkaitsetsoon
- VTJ** Olemasolev veetöötlusjaam
- Olemasolev reoveepuhasti (biotiigid)
- Olemasolev kraav
- Maaparandussüsteemide eesvool
- Avalikult kasutatav vooluveekogu

EUROPOLIS OÜ

Ülikooli tn 12, Tartu
Reg. nr 10944392
MTR nr EEP002538
www.europolis.ee; 5645 1976



Tellijä:

Viljandi Vallavalitsus

Töö nimi:

Viljandi valla ÜVK arendamise kava
aastateks 2025 - 2037

Joonise nimetus:

Vasara
ühisveevarustuse ja -kanalisatsiooni üldskeem

Projektijuht

Raul Altnurme

Vastutav isik

Madis Maddison

Projekteeris

Signe Maddison

Joonise nr:


26

Mõõtkava:

1:4000

Kuupäev:

15.10.2025

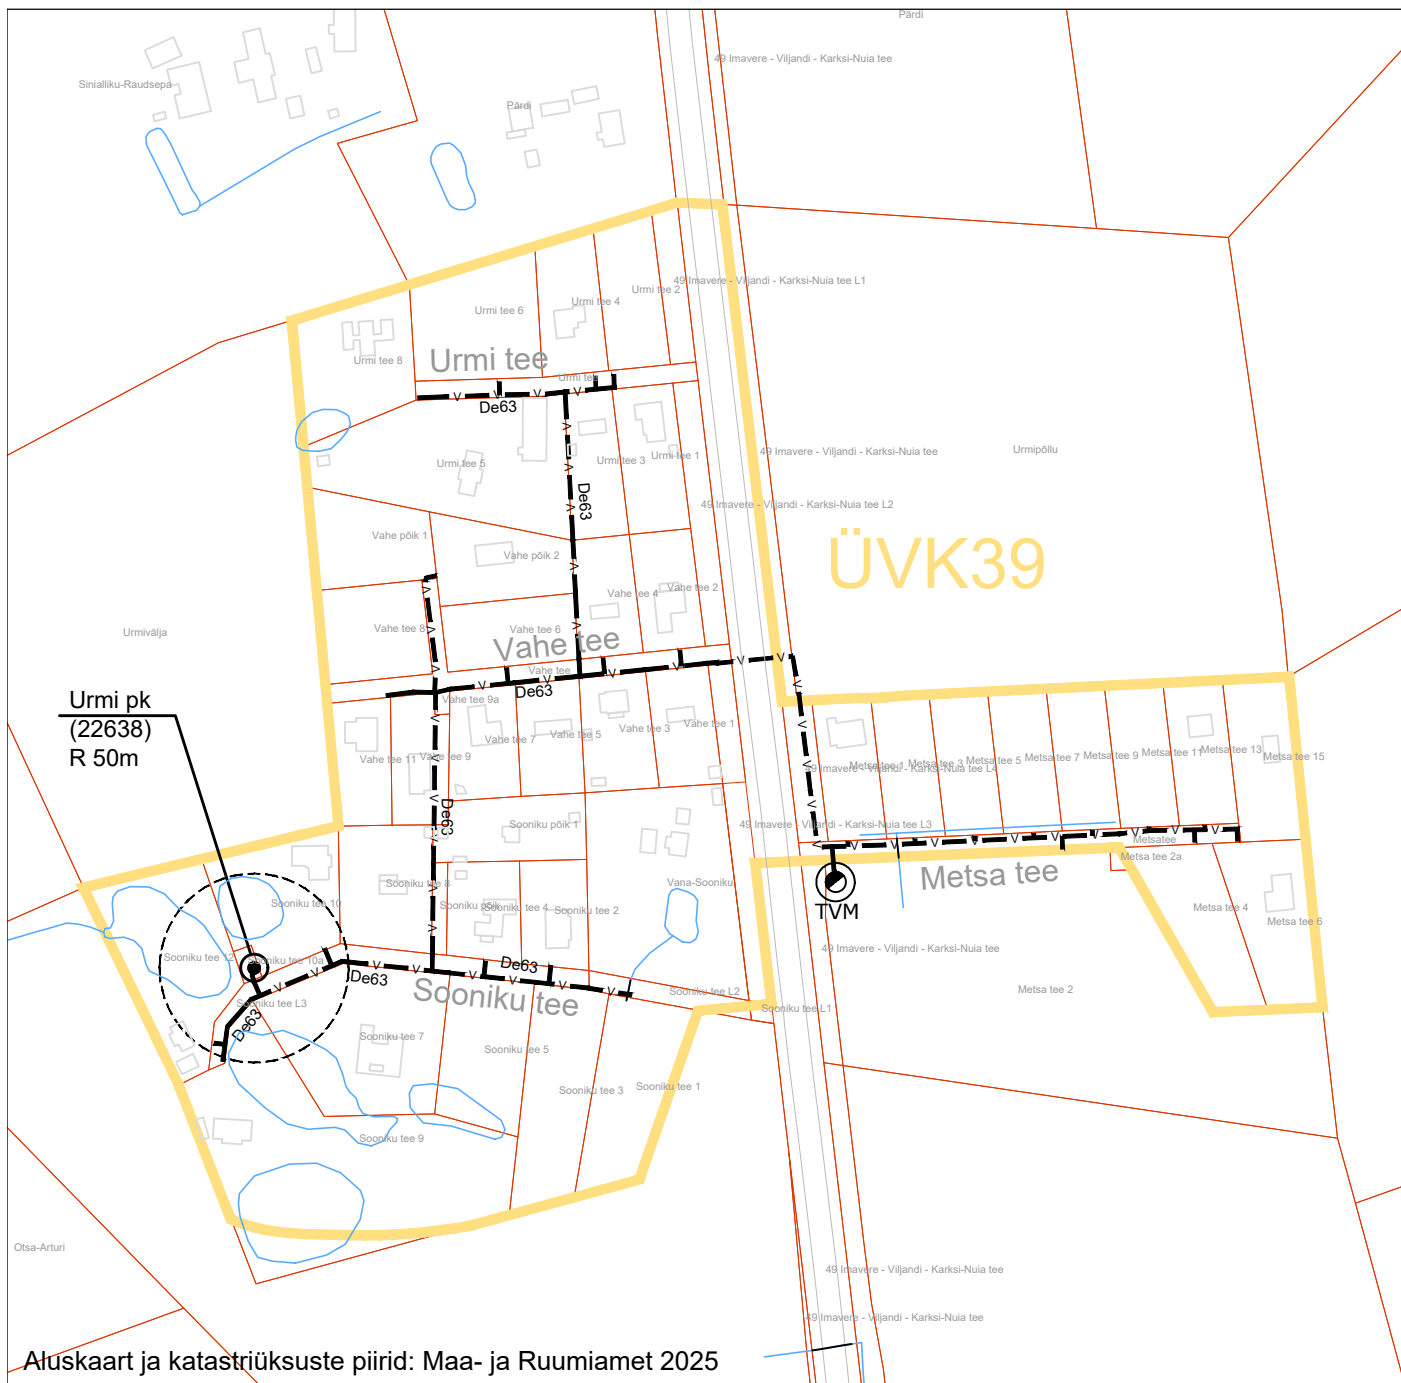

- ÜVK 01
- ÜVK arenguala piir, number
- V — Olemasolev veetorustik
- PK Olemasolev puurkaev-pumpla, sanitaarkaitsetsoon
- TVK ● TVM Olemasolev tuletõrjeveevõtukoht / mahuti
- Olemasolev kraav

EUROPOLIS OÜ
 Ülikooli tn 12, Tartu
 Reg. nr 10944392
 MTR nr EEP002538
 www.europolis.ee; 5645 1976





Tellijä:
 Viljandi Vallavalitsus

Töö nimi:
 Viljandi valla ÜVK arendamise kava
 aastateks 2025 - 2037

Joonise nimetus:
 Sinialliku
 ühisveevarustuse ja -kanalisatsiooni üldskeem

Projektijuht	Raul Altnurme
Vastutav isik	Madis Maddison
Projekteeris	Signe Maddison
Joonise nr:	27
Mõõtkava:	1:4000
Kuupäev:	15.10.2025

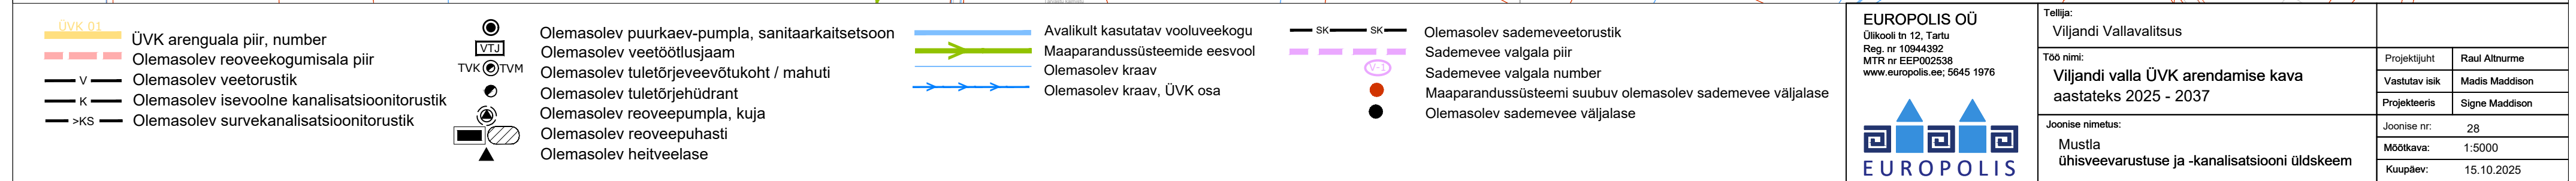

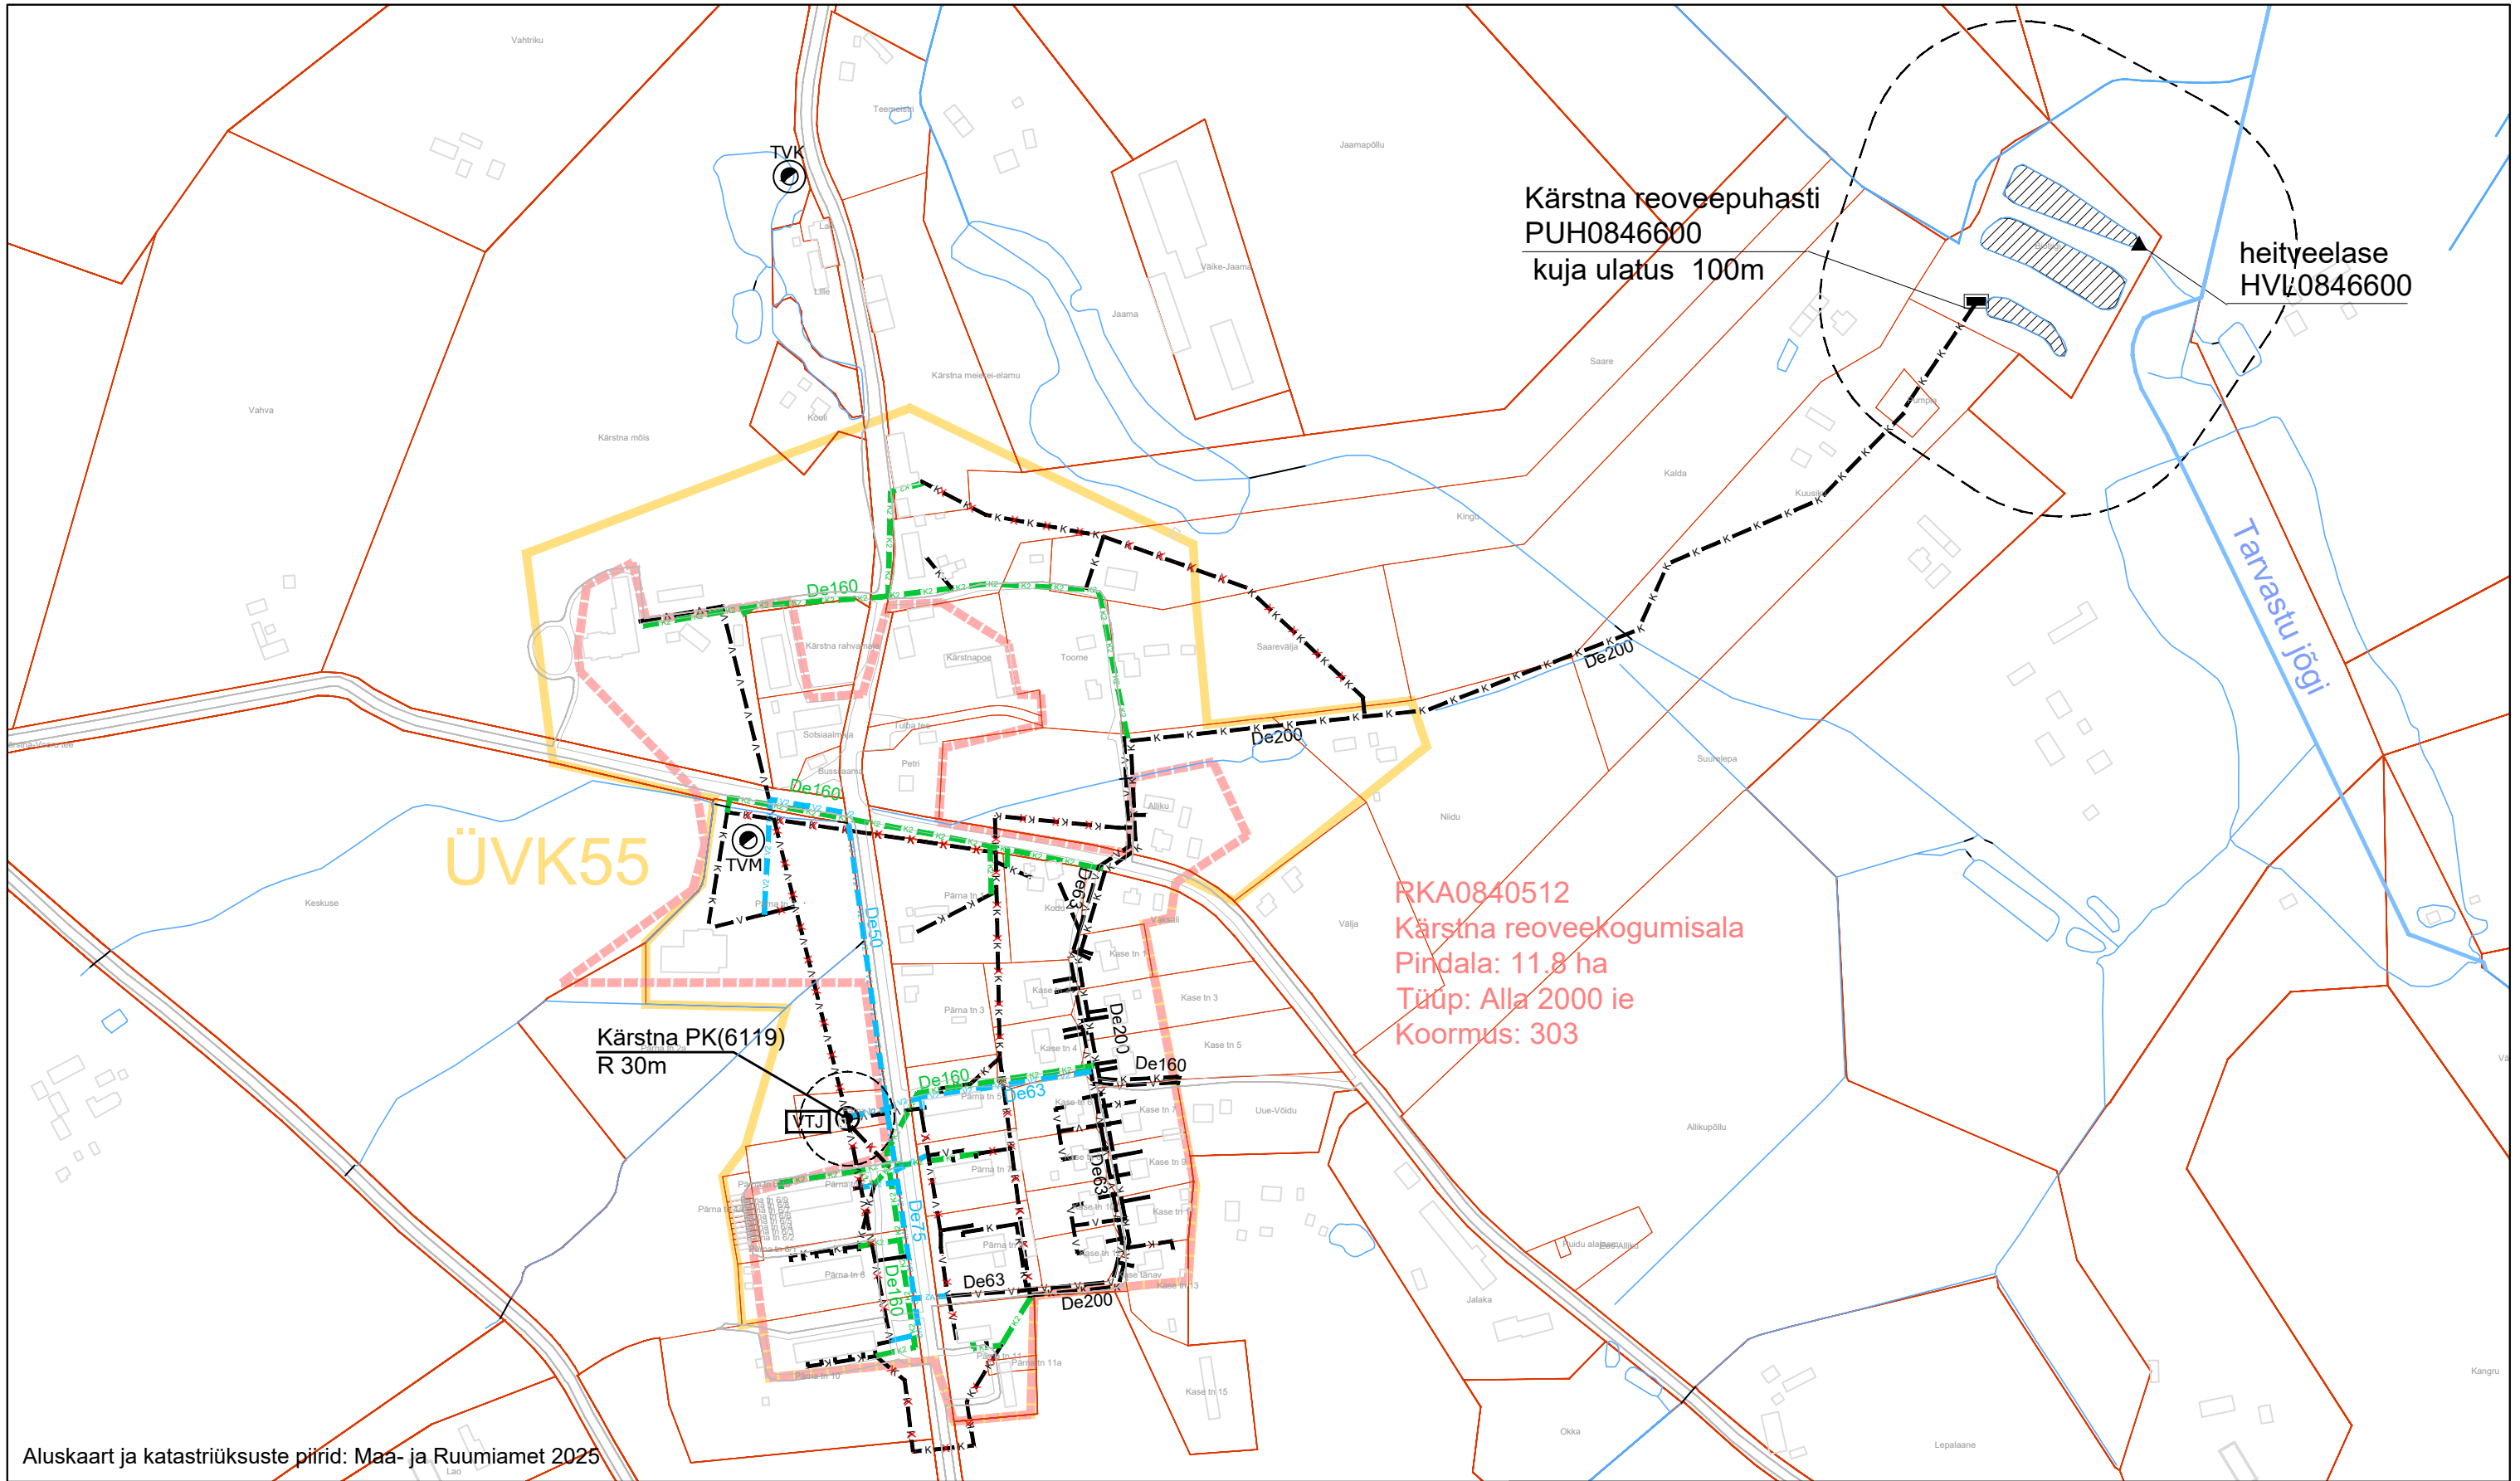

Aluskaart ja katastriüksuste piirid: Maa- ja Ruumiamet 2025

ÜVK 01

ÜVK arenguala piir, number

Olemasolev reoveekogumisala piir

V Olemasolev veetorustik

K Olemasolev isevoolne kanalisatsioonitorustik

V2 Rekonstrueeritav veetorustik

K2 Rekonstrueeritav isevoolne kanalisatsioonitorustik

X X X Likvideeritav torustik

PK Olemasolev puurkaev-pumpla, sanitaarkaitsetsoon

VTJ Olemasolev veetöötusjaam

TVK TVM Olemasolev tuletõrjeveevõtukoht / mahuti

Olemasolev reoveepuhasti

Olemasolev heitveelase

EUROPOLIS OÜ

Ülikooli tn 12, Tartu

Reg. nr 10944392

MTR nr EEP002538


www.europolis.ee; 5645 1976


Tellijä: Viljandi Vallavalitsus

Töö nimi: Viljandi valla ÜVK arendamise kava aastateks 2025 - 2037

Joonise nimetus: Kärstna ühisveevarustuse ja -kanalisatsiooni üldskeem

Projekti juht	Raul Altnurme
Vastutav isik	Madis Maddison
Projekteeris	Signe Maddison
Joonise nr:	29
Mõõtkava:	1:4000
Kuupäev:	15.10.2025

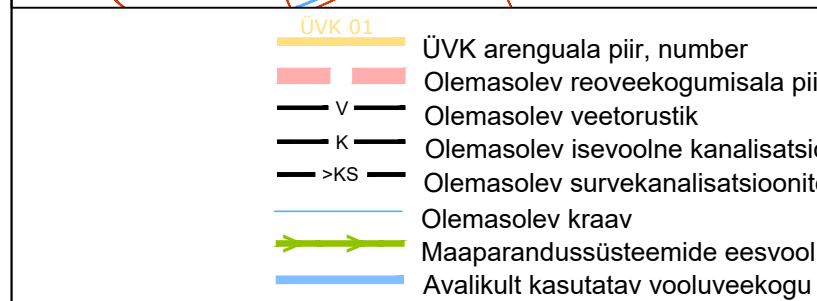

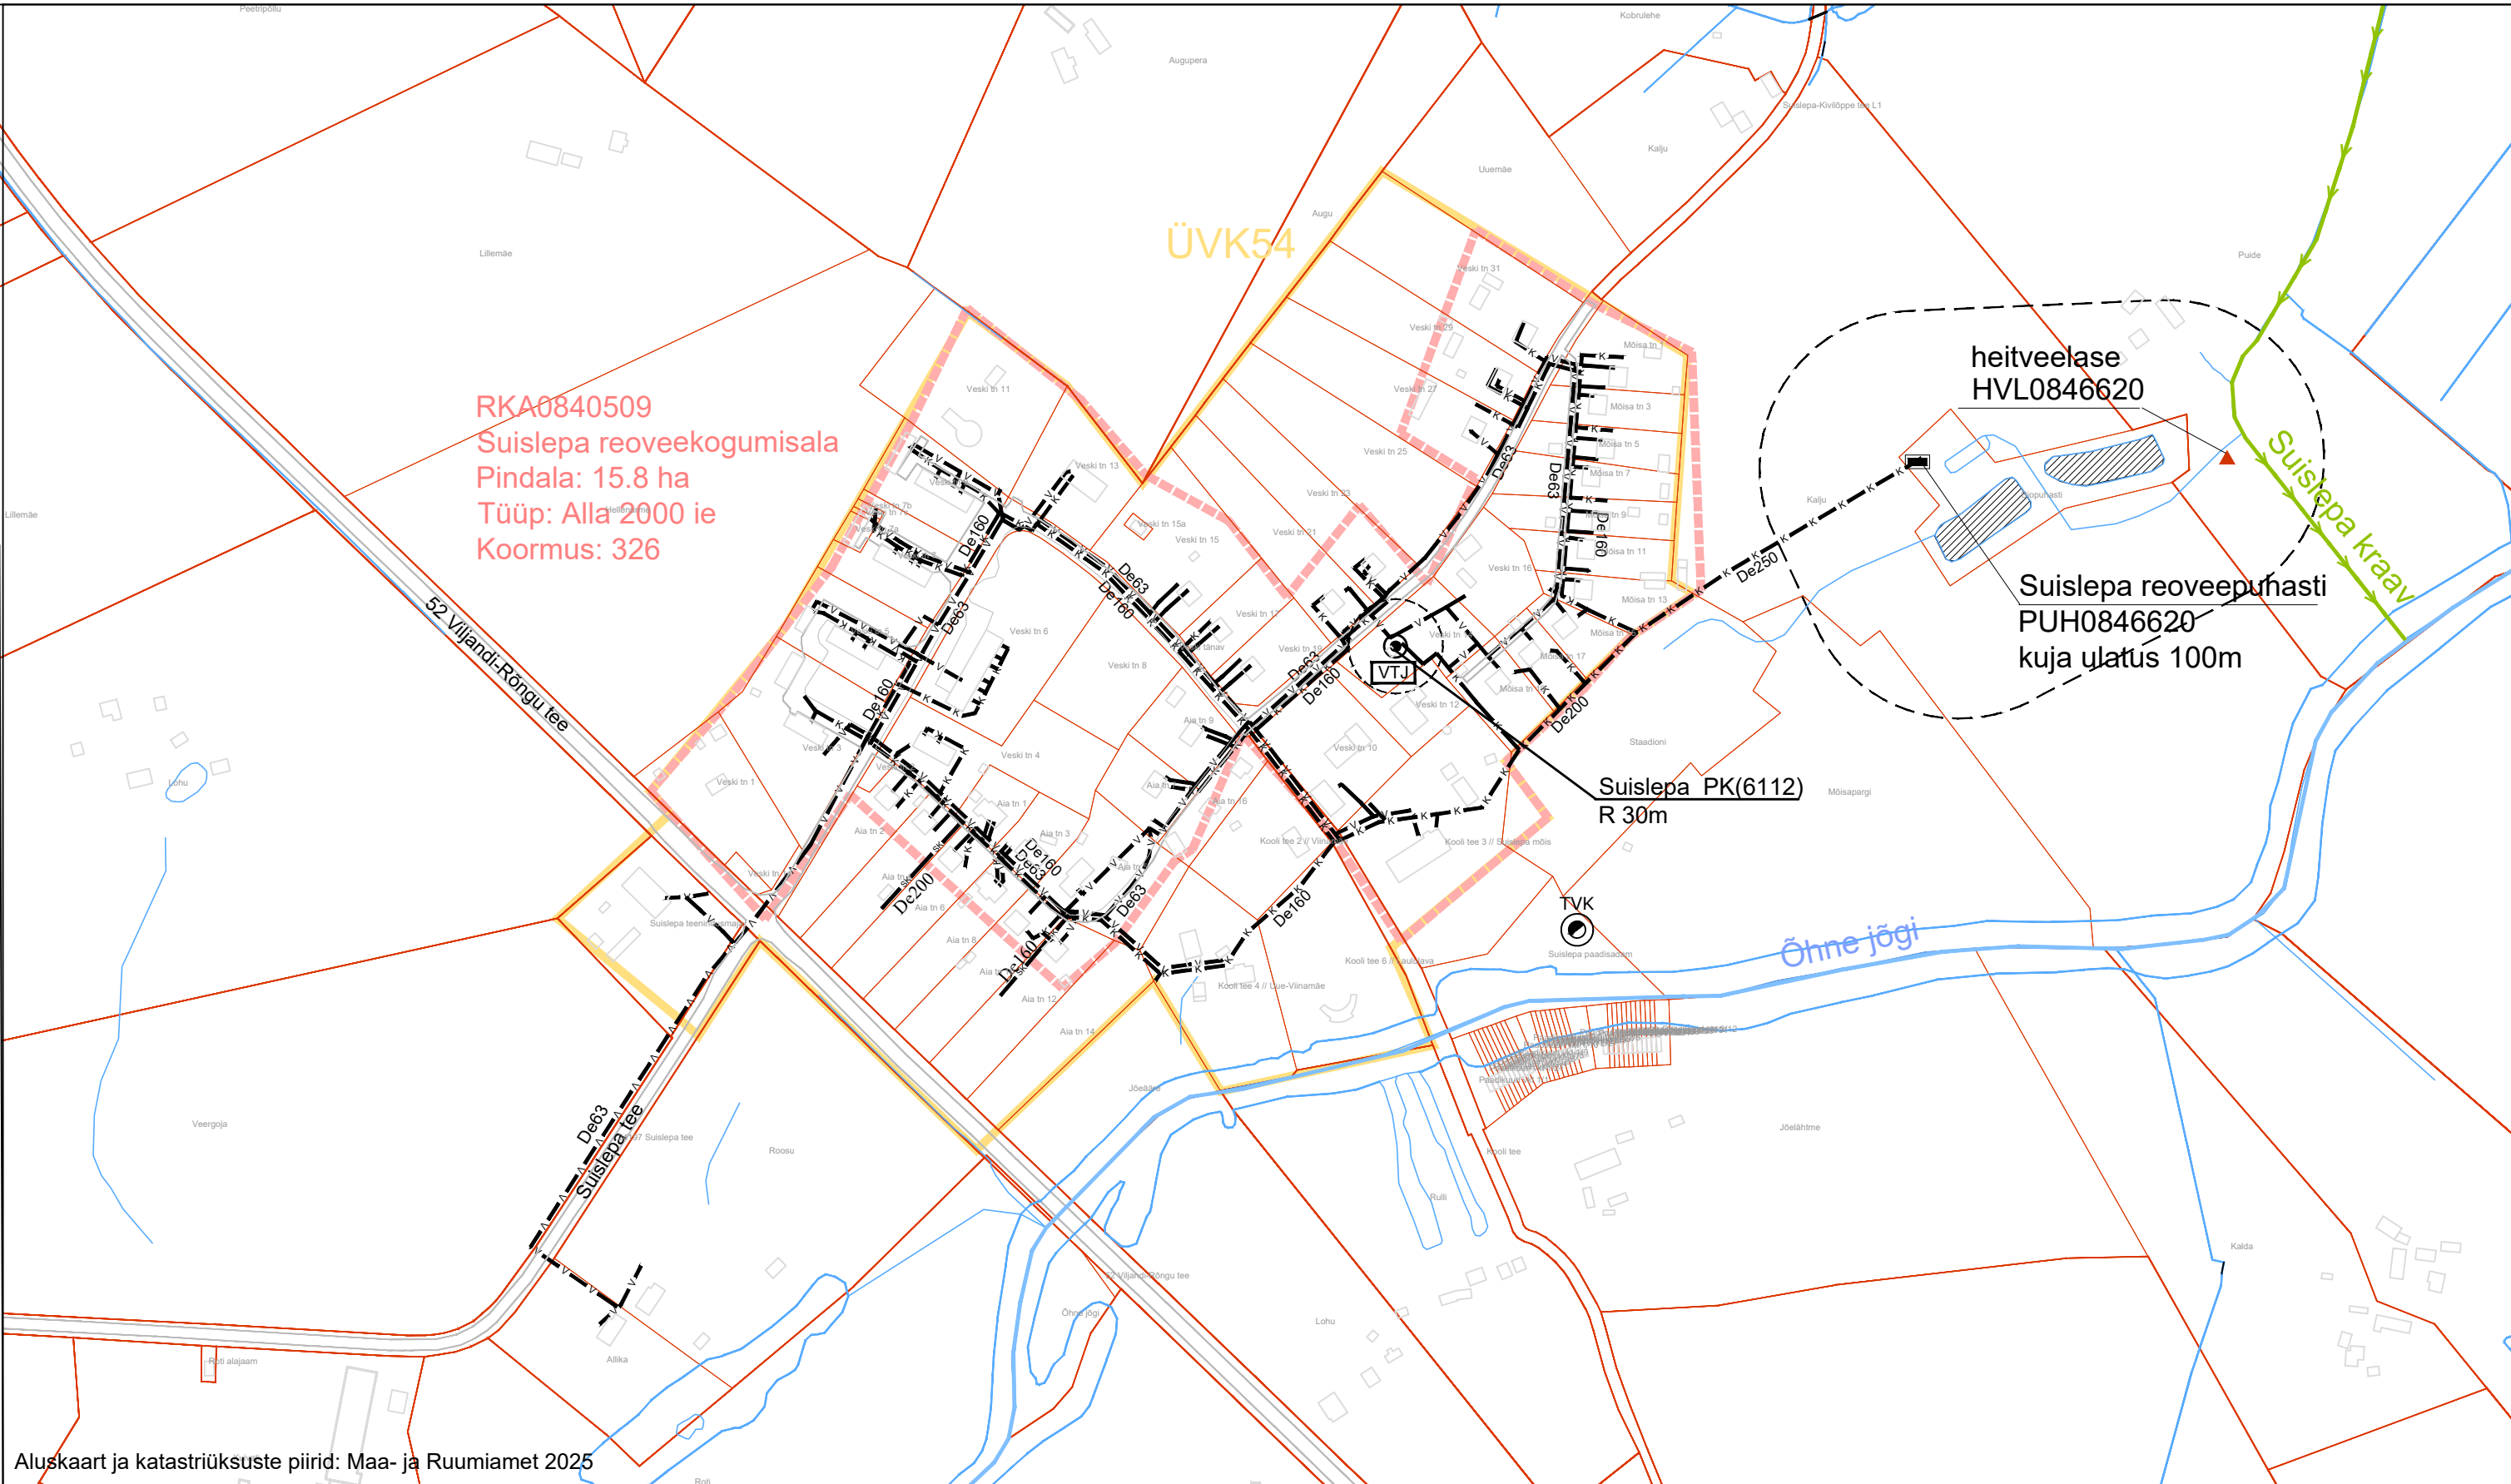

Aluskaart ja katastriüksuste piirid: Maa- ja Ruumiamet 2025

- ÜVK 01
- ÜVK arenguala piir, number
 - Olemasolev reoveekogumisala piir
 - Olemasolev veetorustik
 - Olemasolev isevoolne kanalisatsioonitorustik
 - Olemasolev kinnistuisene sademevee kanalisatsioonitorustik

- PK Olemasolev puurkaev-pumpla, sanitaarkaitsetsoon
- VTJ Olemasolev veetöötlusjaam
- TVK Olemasolev tuletõrjeveevõtukoht / mahuti
- TVM Olemasolev reoveepuhasti
- Maaparandussüsteemi suubuv heitveelase
- Olemasolev kraav
- Maaparandussüsteemide eesvool
- Avalikult kasutatav vooluveekogu

EUROPOLIS OÜ
Ülikooli tn 12, Tartu
Reg. nr 10944392
MTR nr EEP002538
www.europolis.ee; 5645 1976



Tellijä: Viljandi Vallavalitsus

Töö nimi: Viljandi valla ÜVK arendamise kava aastateks 2025 - 2037

Joonise nimetus: Suislepa ühisveevarustuse ja -kanalisatsiooni üldskeem

Projekti juht	Raul Altnurme
Vastutav isik	Madis Maddison
Projekteeris	Signe Maddison
Joonise nr:	31
Möötkava:	1:4000
Kuupäev:	15.10.2025