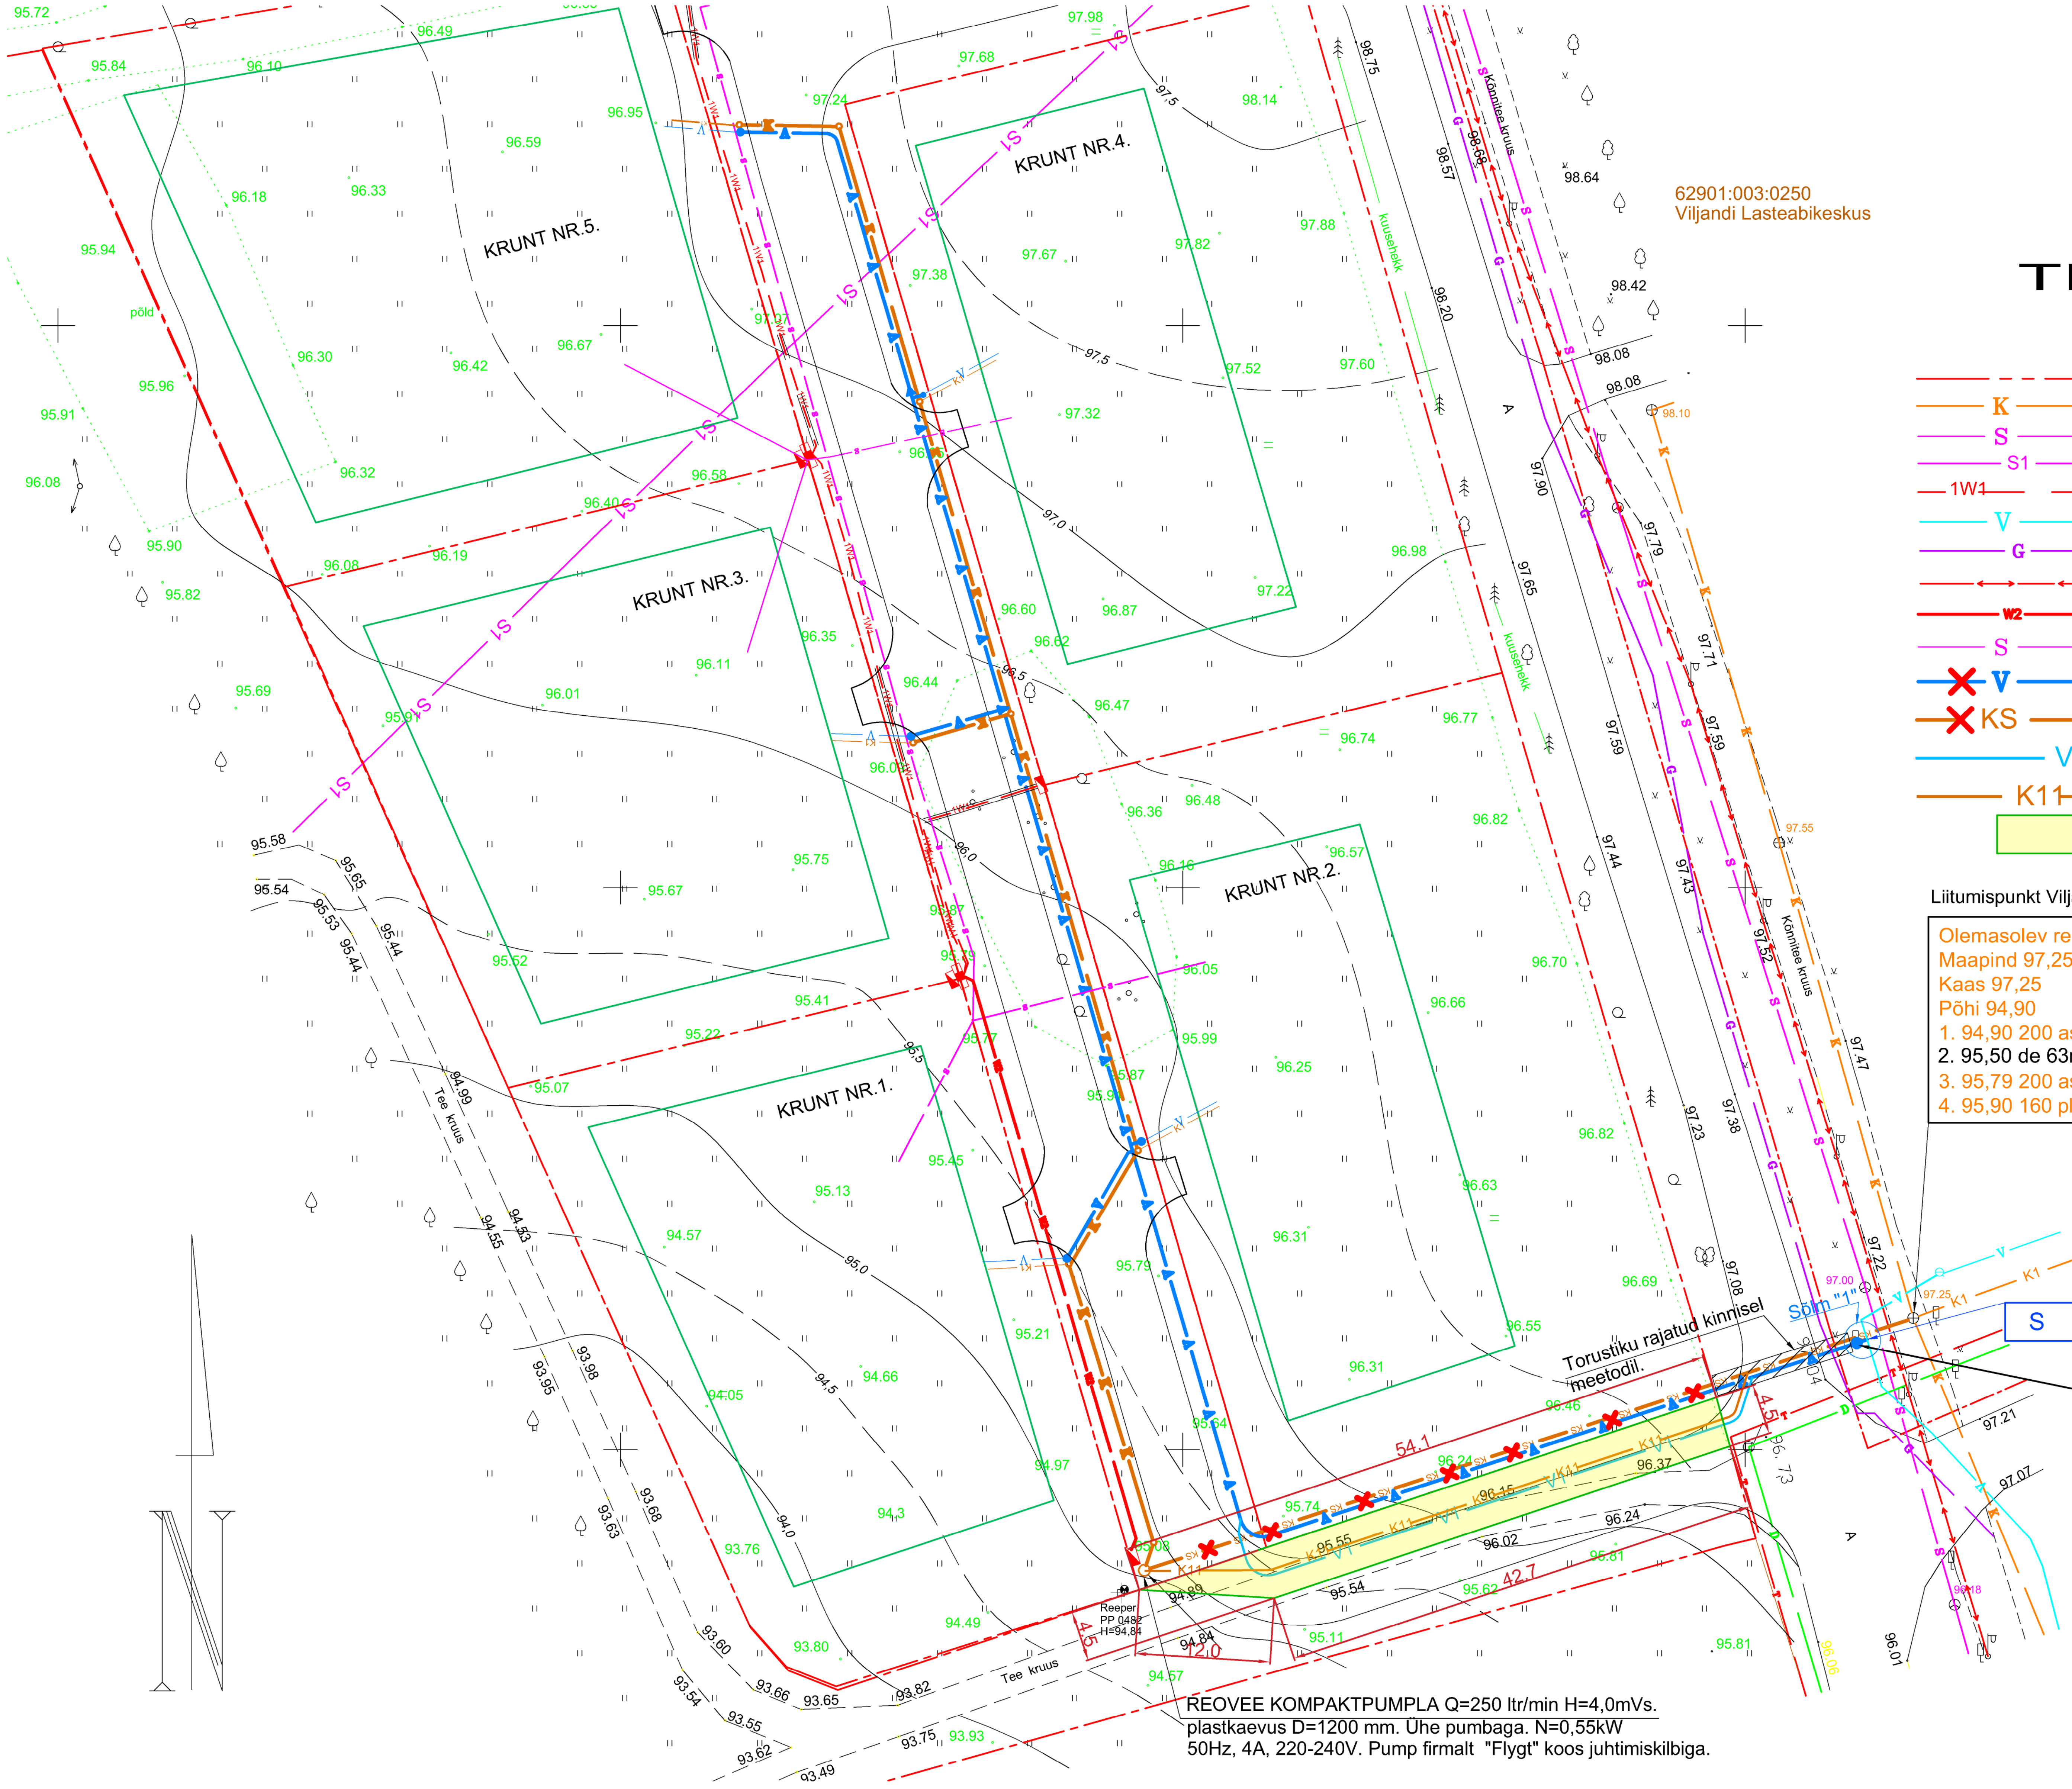

REOVEE KOMPAKTPUMPLA Q=250 ltr/min H=4,0mVs.
plastkaevus D=1200 mm. Ühe pumbaga. N=0,55kW
50Hz, 4A, 220-240V. Pump firmalt "Flygt" koos juhtimiskilbiga.

S 73,15 X=6472159,79 71,35 Y=592210,79 Sadulliides olemasolevalt veetorult PE de 160mm.

Maakraan Dy32mm. spindlipikenduse ja malmkapega
liitumispunkt Viljandi linna ühisveevärgiga.

TINGTÄHISED:

— — - - — — - - —	Kinnistu piir
—— K ——	Olemasolev reovee kanalisatsiooni toru
—— S ——	Olemasolev sidekanalisatsioon
—— S1 —— S1 ——	Olemasolev sidekaabel
—1W1— —1W1— —	Olemasolev el. kaabel
—— V —— V ——	Olemasolev ühisveevärgi veetoru
—— G ——	Olemasolev gaasitoru
—←→—←→—←→—	Olemasolev tänavavalgustuse maakaabel
—— W2 ——	Pumpla toitekaabel
—— S ——	Sidekaabel
—✕ V ——✕ V ——	Ümbertõstetav veetoru
—✕ KS ——✕ KS ——	Ümbertõstetav pumpla survetoru
—— V1 ——	Rajatav uus veetorustik
—— K11 ——	Rajatav uus survekanalisatsiooni torustik
🟨	Servituudi vajadusega ala

Liitumispunkt Viljandi linna ühiskanalisatsiooniga.

Olemasolev reovee kan. KK-1
Maapind 97,25
Kaas 97,25
Põhi 94,90
1. 94,90 200 asb.
2. 95,50 de 63mm. PEM.
3. 95,79 200 asb.
4. 95,90 160 pl.

X=6472161,71
Y=592214,95
KL

MÄRKUSED:

1. Käesoleva joonise alusplaanina on kasutatud Ago Kangermanni töö nr. AK-3/2010 joonist GP-1 "Vee- ja kanalisatsioonitorustike plaan M 1:500" kuupäevaga mai 2010.a. Geodeetilise alusplaanina on kasutatud OÜ Mulgi Maamõõdubüroo poolt 06.10.2006.a. koostatud geodeetilist alusplaani. Alusjoonise koostamisel on aluseks võetud detailplaneering DP-3 (koostatud 02.2007.a.
2. Joonisel kasutatud koordinaatsüsteem on L-Est97 ja kõrgused on vananenud BK77 süsteemis.
3. Veevarustuse ja kanalisatsioonitorustike kaitsevöönd on 2,0 meetrit toru teljest mõlemale poole toru, mis on aluseks servituudi või isikliku kasutusõiguse määramisele.
4. Kinnistuomaniku allkiri joonisel või digitaalallkirjastatud konteineril märgib nõusolekut torustike paigutamiseks temale kuuluvale kinnistule ning nõusolekut isikliku kasutusõiguse seadmiseks torustike omanikule.

Formaat: A2 (594x420 mm)

Muudatus	Muudatuse sisu	Teostas	Kuupäev
1			

TÖÖ NR.	STAADIUM	JOONISE NR.	VERSIOON	MÕÕTKAVA	JOONISE NIMETUS
2027	ES	VK-4-01	v01	1:500	Asendiskeem

TELLIJA
OÜ Laanetagune

TÖÖ NIMETUS
Õuna tänava vee- ja survekanalisatsiooni
torustike ümbertõstmine
Kase tee 1 (62901:003:0014), Jämejala küla, Viljandi vald

JUHATAJA	Janek Nugis	22.10.2020
INSENER	Janek Nugis	22.10.2020
KONTROLLIS		

INSENERIBÜROO
NUGIS OÜ

Reinu tee 31c, 71020 Viljandi
tel: (+372) 5590 6542
e-post: info@ibnugis.ee
veebileht: www.ibnugis.ee
reg. nr. 14523977
MTR EEP004089, FPR000541

FAILINIMI 2027_ES_VK-4-01_v01_6una-VK-asend_2020-10-22.dwg