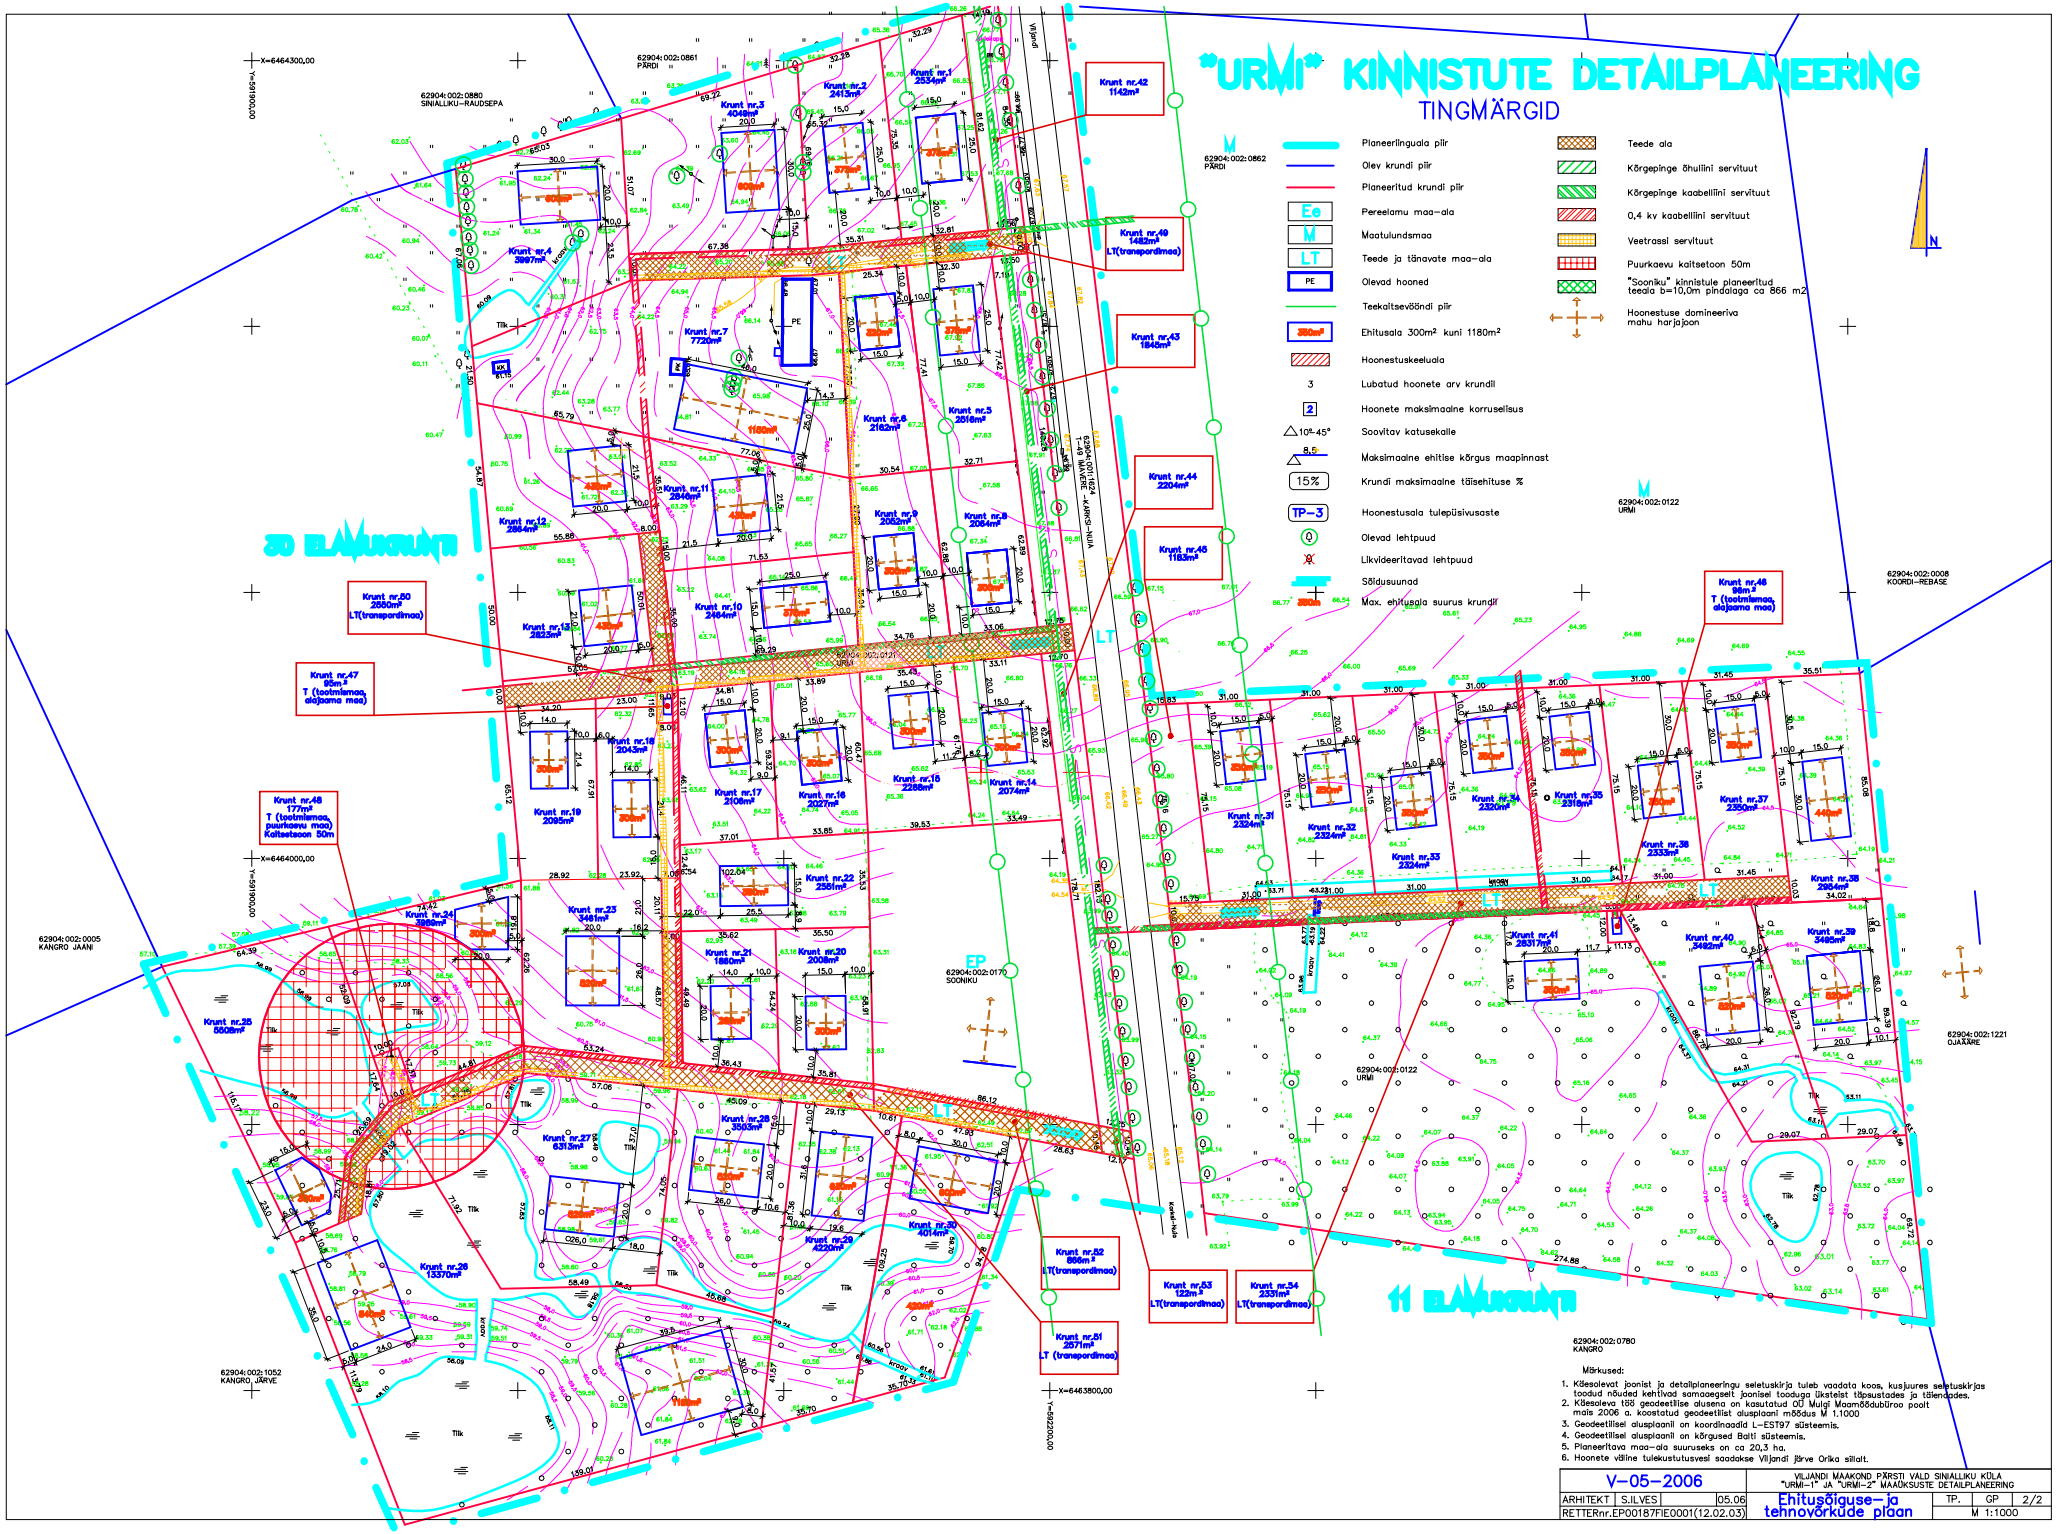
"URMI" KINNISTUTE DETAILPLANEERING
TINGMÄRGID
Planeerlinguala piir
Olev krundi piir
Planeeritud krundi piir
Ee Pereelamu maa-ala
M Maatulundsmaa
LT Teede ja tänavate maa-ala
PE Olevad hooned
Teekaitsevööndi piir
Ehitusala 300m² kuni 1180m²
Hoonestuskeeluala
3 Lubatud hoonete arv krundil
2 Hoonete maksimaalne korruselisus
10°-45° Soovitav katusekalle
8,5 Maksimaalne ehitise kõrgus maapinnast
15% Krundi maksimaalne täisehituse %
TP-3 Hoonestusala tuleplüsivusaste
Olevad lehtpuud
Likvideeritavad lehtpuud
Sõidusuunad
Max. ehitusala suurus krundil
Teede ala
Kõrgepinge õhuliini servituut
Kõrgepinge kaabelliini servituut
0,4 kv kaabelliini servituut
Veetrassi servituut
Puurkaevu kaitsetoon 50m
"Sooniku" kinnistule planeeritud teeala b=10,0m pindalaga ca 866 m2
Hoonestuse domineeriva mahu harjajoon
Märkused:
1. Käesolevat joonist ja detailplaneeringu seletuskirja tuleb vaadata koos, kusjuures seletuskirjas toodud nõuded kehtivad samaaegselt joonisel tooduga ülkatelst täpsustades ja täiendades.
2. Käesoleva 128 geodeetilise alusena on kasutatud OÜ Mulgi Maamõõdubüroo poolt mais 2006 a. koostatud geodeetilist aluspiaani mõõdus M 1.1000
3. Geodeetilisel aluspiaanil on koordinaadid L-EST97 süsteemis.
4. Geodeetilisel aluspiaanil on kõrgused Balti süsteemis.
5. Planeeritava maa-ala suuruseks on ca 20,3 ha.
6. Hoonete välise tulekustutusvesi saadakse Viljandi järve Orika sillalt.
V-05-2006
VILJANDI MAAKOND, PÄRSTI VALD SINIALLIKU KÜLA "URMI-1" JA "URMI-2" MAAÕKSUSTE DETAILPLANEERING
ARHITEKT S.ILVES 05.06
RETTERnr.EP00187FIE0001(12.02.03)
Ehitusõiguse- ja tehnovõrkude plaan
TP. GP 2/2
M 1:1000
62904:002:0861 PÄRDI
62904:002:0880 SINIALLIKU-RAUDSEPA
62904:002:0862 PÄRDI
62904:002:0122 URMI
62904:002:0008 KOORDI-REBASE
62904:002:0005 KANGRO JAANI
62904:002:0170 SOONIKU
62904:002:1221 OJAÄÄRE
62904:002:0780 KANGRO
62904:002:1052 KANGRO JÄRVE
X=6464300,00
X=6464000,00
X=6463800,00
Y=5591900,00
Y=5592200,00
Krunt nr.1 2534m²
Krunt nr.2 2413m²
Krunt nr.3 4048m²
Krunt nr.4 3987m²
Krunt nr.5 2516m²
Krunt nr.6 2182m²
Krunt nr.7 7720m²
Krunt nr.8 2084m²
Krunt nr.9 2052m²
Krunt nr.10 2464m²
Krunt nr.11 2840m²
Krunt nr.12 2884m²
Krunt nr.13 2823m²
Krunt nr.14 2074m²
Krunt nr.15 2258m²
Krunt nr.16 2027m²
Krunt nr.17 2108m²
Krunt nr.18 2043m²
Krunt nr.19 2095m²
Krunt nr.20 2008m²
Krunt nr.21 1880m²
Krunt nr.22 2561m²
Krunt nr.23 3481m²
Krunt nr.24 3928m²
Krunt nr.25 5608m²
Krunt nr.26 12370m²
Krunt nr.27 6313m²
Krunt nr.28 3503m²
Krunt nr.29 4324m²
Krunt nr.30 401m²
Krunt nr.31 2324m²
Krunt nr.32 2324m²
Krunt nr.33 2324m²
Krunt nr.34 2320m²
Krunt nr.35 2310m²
Krunt nr.36 2333m²
Krunt nr.37 2350m²
Krunt nr.38 2954m²
Krunt nr.39 3485m²
Krunt nr.40 3492m²
Krunt nr.41 2837m²
Krunt nr.42 1142m²
Krunt nr.43 1845m²
Krunt nr.44 2204m²
Krunt nr.45 1183m²
Krunt nr.46 98m² T (tootmismaa, äärjaama maa)
Krunt nr.47 95m² T (tootmismaa, äärjaama maa)
Krunt nr.48 177m² T (tootmismaa, puurkaevu maa) Kaitsetsoon 50m
Krunt nr.49 1482m² LT(transpordimaa)
Krunt nr.50 2550m² LT(transpordimaa)
Krunt nr.51 2571m² LT (transpordimaa)
Krunt nr.52 866m² LT(transpordimaa)
Krunt nr.53 122m² LT(transpordimaa)
Krunt nr.54 2331m² LT(transpordimaa)
20 ELAMUKRUNTI
11 ELAMUKRUNTI